

Land Nordrhein-Westfalen Flur 1 Kreis Hochsauerlandkreis Stadt Marsberg Gemarkung Udorf Flur 4


avacon

Abschnitt B
Anhang 2 zu Anlage 12.2


LBP-Bericht
Bestands- und Konfliktplan
110-kV-Leitung
Twistetal - Paderborn/S

LH-11-1205

Sonderlageplan
Zuwegung Mast Nr. 33

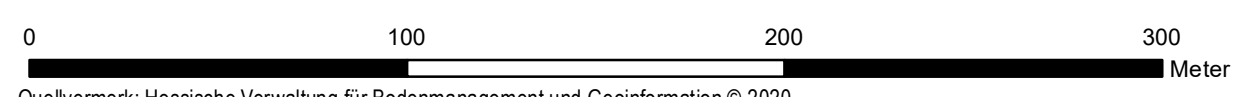

Quellvermerk: Hessische Verwaltung für Bodenmanagement und Geoinformation © 2020

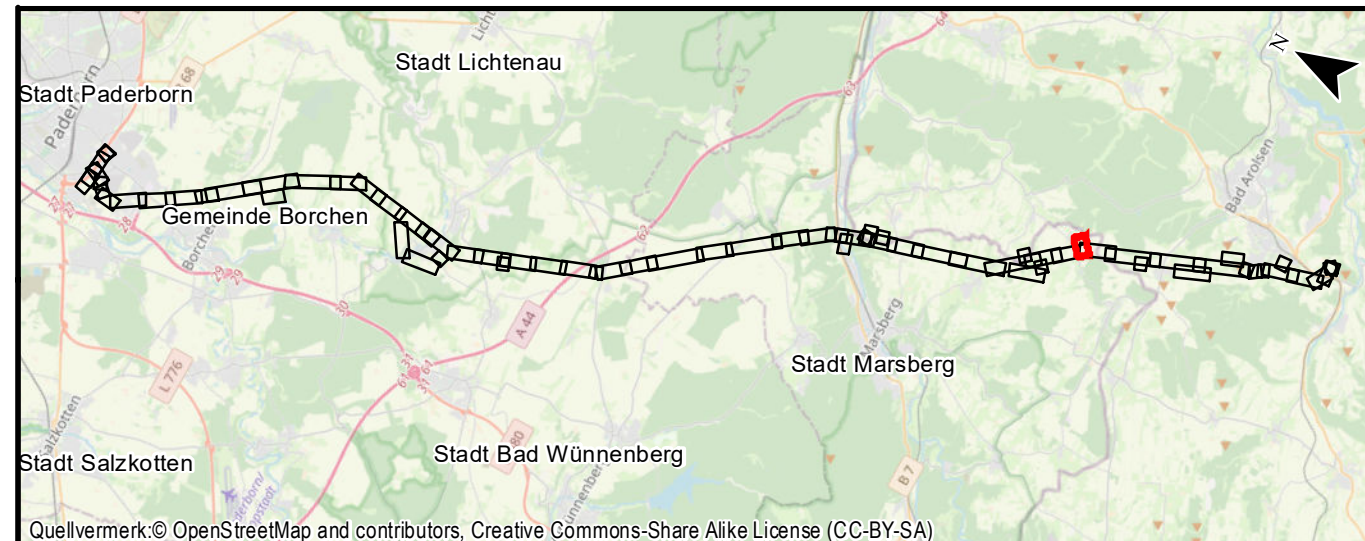

Auftraggeber:		Avacon AG Schillerstraße 3 38350 Helmstedt		avacon	
Planverfasser:	Planungs-Gemeinschaft GbR Dipl. - Ing. Ruth Peschk-Hawtree Landschaftsarchitektin Helmstedter Straße 55A Telefon 0531-707156-00 Internet www.lareg.de	LaReG Landschaftsplanung Rekultivierung Grünplanung Prof. Dr. Gunnar Rehfeldt Dipl. Biologe 38126 Braunschweig Telefax 0531-707156-15 E-Mail info@lareg.de	Datum:	Name:	
			Bearbeitet:	Mai 2022	TM, EF
			Gezeichnet:	Mai 2022	GN
			Geprüft:	Mai 2022	GR
			Anhang 2 Blatt: 13A/58		
Proj.-Nr.: 1231	Maßstab: 1:2000	Blattgröße: 42,00 cm x 42,00 cm			