


**avacon**

Abschnitt A, Abschnitt B  
Anhang 2 zu Anlage 12.2


**LBP-Bericht**  
**Bestands- und Konfliktplan**  
**110-kV-Leitung**  
**Twistetal - Paderborn/S**

LH-11-1205

**Sonderlageplan**  
**Zuwegung Mast Nr. 58**

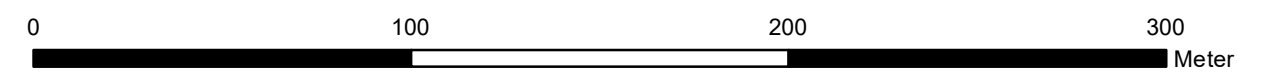

Quellvermerk: Hessische Verwaltung für Bodenmanagement und Geoinformation © 2020

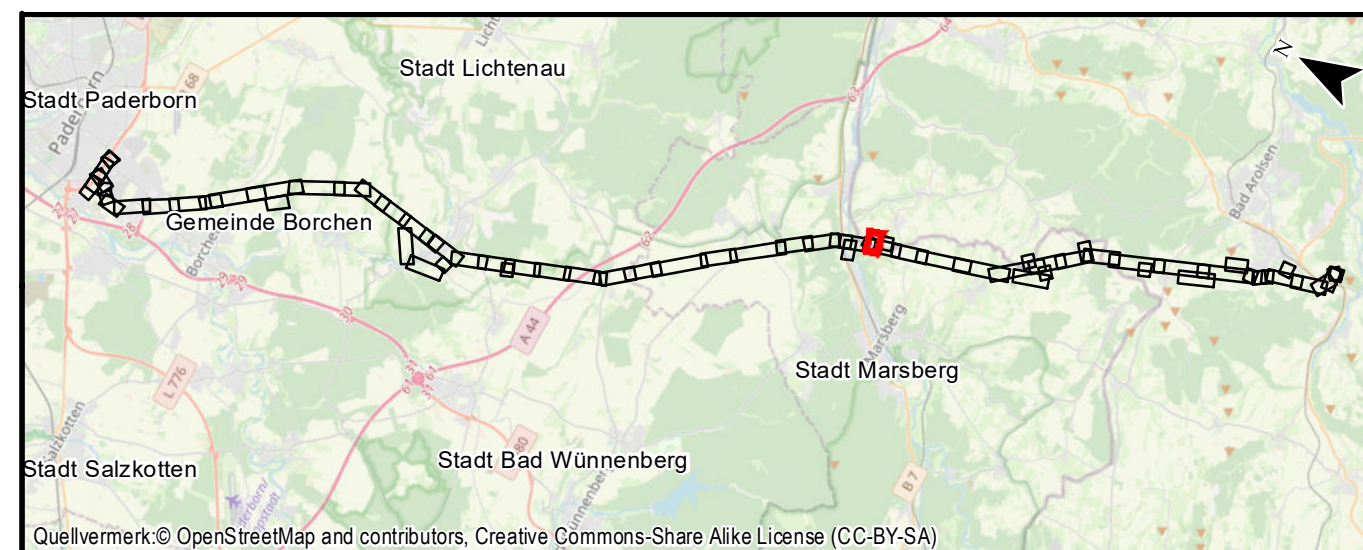

Quellvermerk: © OpenStreetMap and contributors, Creative Commons-Share Alike License (CC-BY-SA)

**Auftraggeber:**  
**Avacon AG**  
**Schillerstraße 3**  
**38350 Helmstedt**

**avacon**

Index	Datum	Gezeichnet	Änderungen

<b>Planverfasser:</b> Planungs-Gemeinschaft GbR Dipl. - Ing. Ruth Peschk-Hawtree Landschaftsarchitektin Helmstedter Straße 55A Telefon 0531-707156-00 Internet www.lareg.de	<b>LaReG</b> Landschaftsplanung Rekultivierung Grünplanung Prof. Dr. Gunnar Rehfeldt Dipl. Biologe 38126 Braunschweig Telefax 0531-707156-15 E-Mail info@lareg.de	Datum:	Name:
		Bearbeitet:	TM, EF
		Gezeichnet:	GN
		Geprüft:	GR

Proj.-Nr.: 1231	Maßstab: 1:2000	Anhang 2 Blatt: 20A/58 Blattgröße: 42,00 cm x 42,00 cm
-----------------	-----------------	---

Land Nordrhein-Westfalen Flur 1  
Kreis Hochsauerlandkreis  
Stadt Marsberg  
Gemarkung Udorf  
Flur 4