



58(193)

57

1

Land Nordrhein-Westfalen Flur 1 Kreis Hochsauerlandkreis Stadt Marsberg Gemarkung Udorf Flur 4


avacon

Abschnitt A, Abschnitt B
Anhang 3 zu Anlage 12.2


**LBP-Bericht
Maßnahmenplan
110-kV-Leitung
Twistetal - Paderborn/S**

LH-11-1205

**Sonderlageplan
Zuwegung Mast Nr. 33**

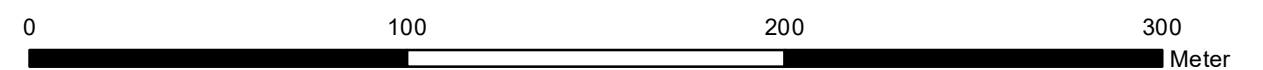

Quellvermerk: Hessische Verwaltung für Bodenmanagement und Geoinformation © 2020

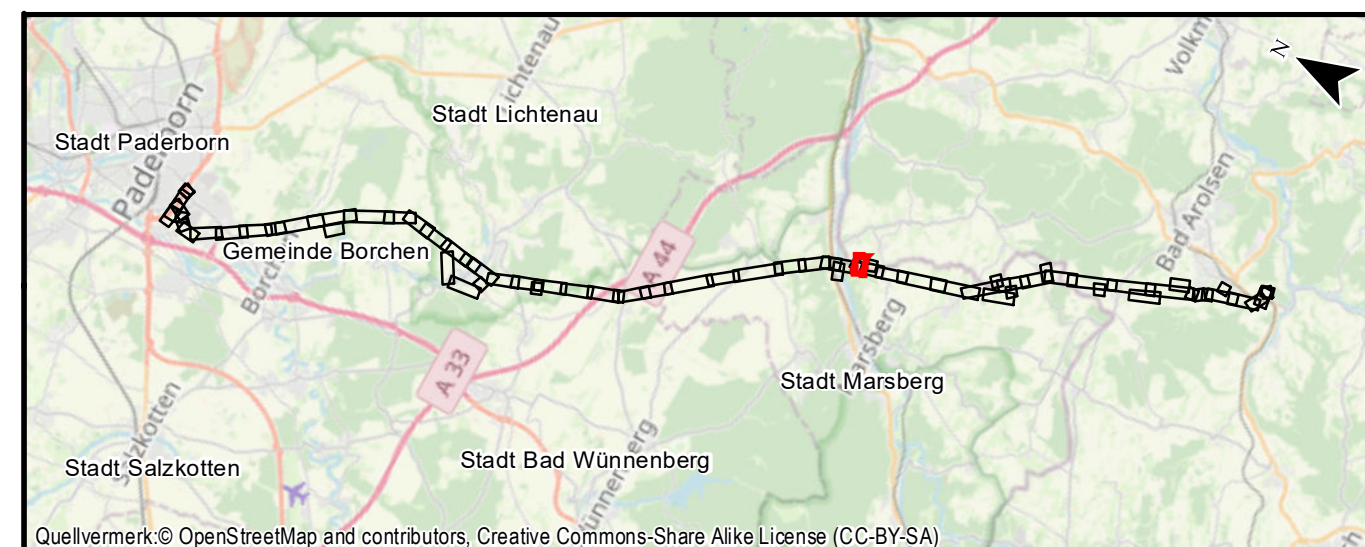

Quellvermerk: © OpenStreetMap and contributors, Creative Commons-Share Alike License (CC-BY-SA)

Auftraggeber:
Avacon AG
Schillerstraße 3
38350 Helmstedt

avacon

Index	Datum	Gezeichnet	Änderungen

Planverfasser: Planungs-Gemeinschaft GbR Dipl. - Ing. Ruth Peschk-Hawtree Landschaftsarchitektin Helmstedter Straße 55A Telefon 0531-707156-00 Internet www.lareg.de	LaReG Landschaftsplanung Rekultivierung Grünplanung Prof. Dr. Gunnar Rehfeldt Dipl. Biologe 38126 Braunschweig Telefax 0531-707156-15 E-Mail info@lareg.de	Datum:	Name:
		Bearbeitet:	TM, EF
		Gezeichnet:	GN
		Geprüft:	GR
Proj.-Nr.: 1231		Maßstab: 1:2000	
Anhang 3 Blatt: 20A/58			
Blattgröße: 42,00 cm x 42,00 cm			