




**avacon**

Abschnitt B  
Anhang 3 zu Anlage 12.2


**LBP-Bericht  
Maßnahmenplan  
110-kV-Leitung  
Twistetal - Paderborn/S**

LH-11-1205

**Sonderlageplan  
Zuwegung Mast Nr. 33**

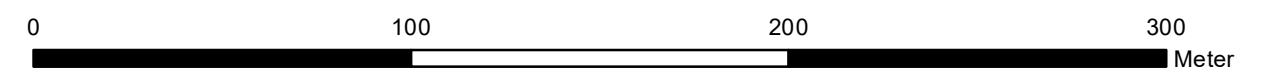

Quellvermerk: Hessische Verwaltung für Bodenmanagement und Geoinformation © 2020

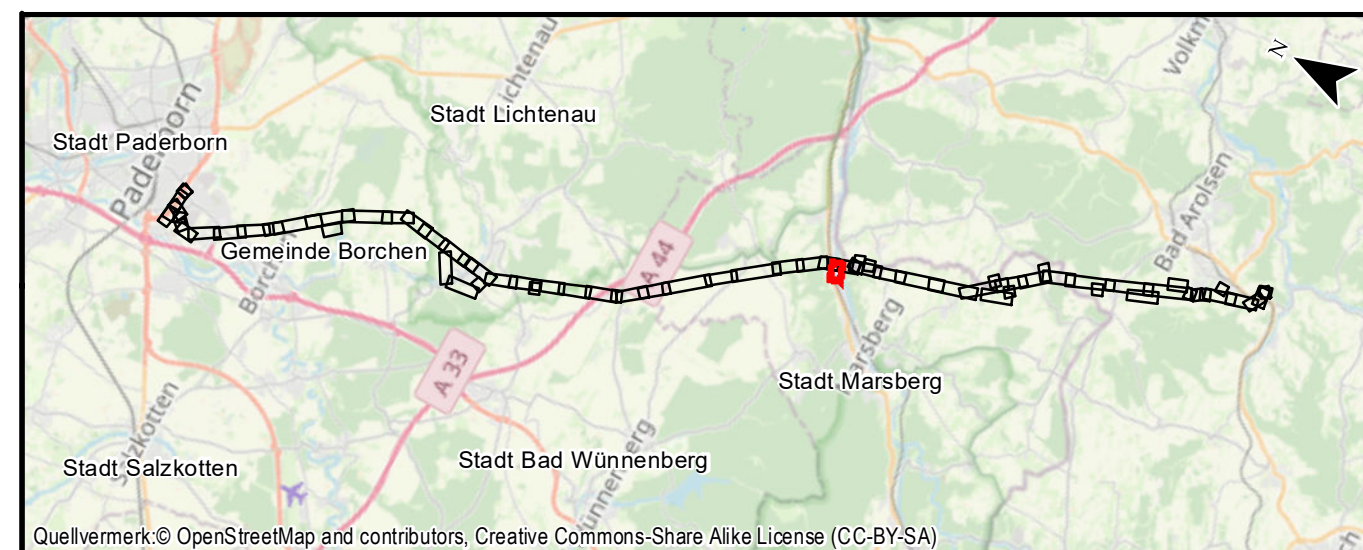

Quellvermerk: © OpenStreetMap and contributors, Creative Commons-Share Alike License (CC-BY-SA)

**Auftraggeber:**  
Avacon AG  
Schillerstraße 3  
38350 Helmstedt

**avacon**


Index	Datum	Gezeichnet	Änderungen

<b>Planverfasser:</b> Planungs-Gemeinschaft GbR Dipl. - Ing. Ruth Peschk-Hawtree Landschaftsarchitektin Helmstedter Straße 55A Telefon 0531-707156-00 Internet www.lareg.de	<b>LaReG</b> Landschaftsplanung Rekultivierung Grünplanung Prof. Dr. Gunnar Rehfeldt Dipl. Biologe 38126 Braunschweig Telefax 0531-707156-15 E-Mail info@lareg.de	Datum:	Name:
		Bearbeitet:	TM, EF
		Gezeichnet:	GN
		Geprüft:	GR

Proj.-Nr.: 1231	Maßstab: 1:2000	Blattgröße: 42,00 cm x 42,00 cm
-----------------	-----------------	---------------------------------

Land Nordrhein-Westfalen Flur 1  
Kreis Hochsauerlandkreis Stadt Marsberg Gemarkung Udorf Flur 4