


33
WA160-23.00

- W-01 = Wasserleitung
Lage ungenau
(Stadtwerke Marsberg)
- W-02 = Wasserleitung
100 GG
Lage ungenau
(Stadtwerke Marsberg)
- W-03 = Wasserleitung
150 PVC
Lage ungenau
(Stadtwerke Marsberg)
- K-01 = Kanal
200 B
Lage ungenau
(Stadtwerke Marsberg)

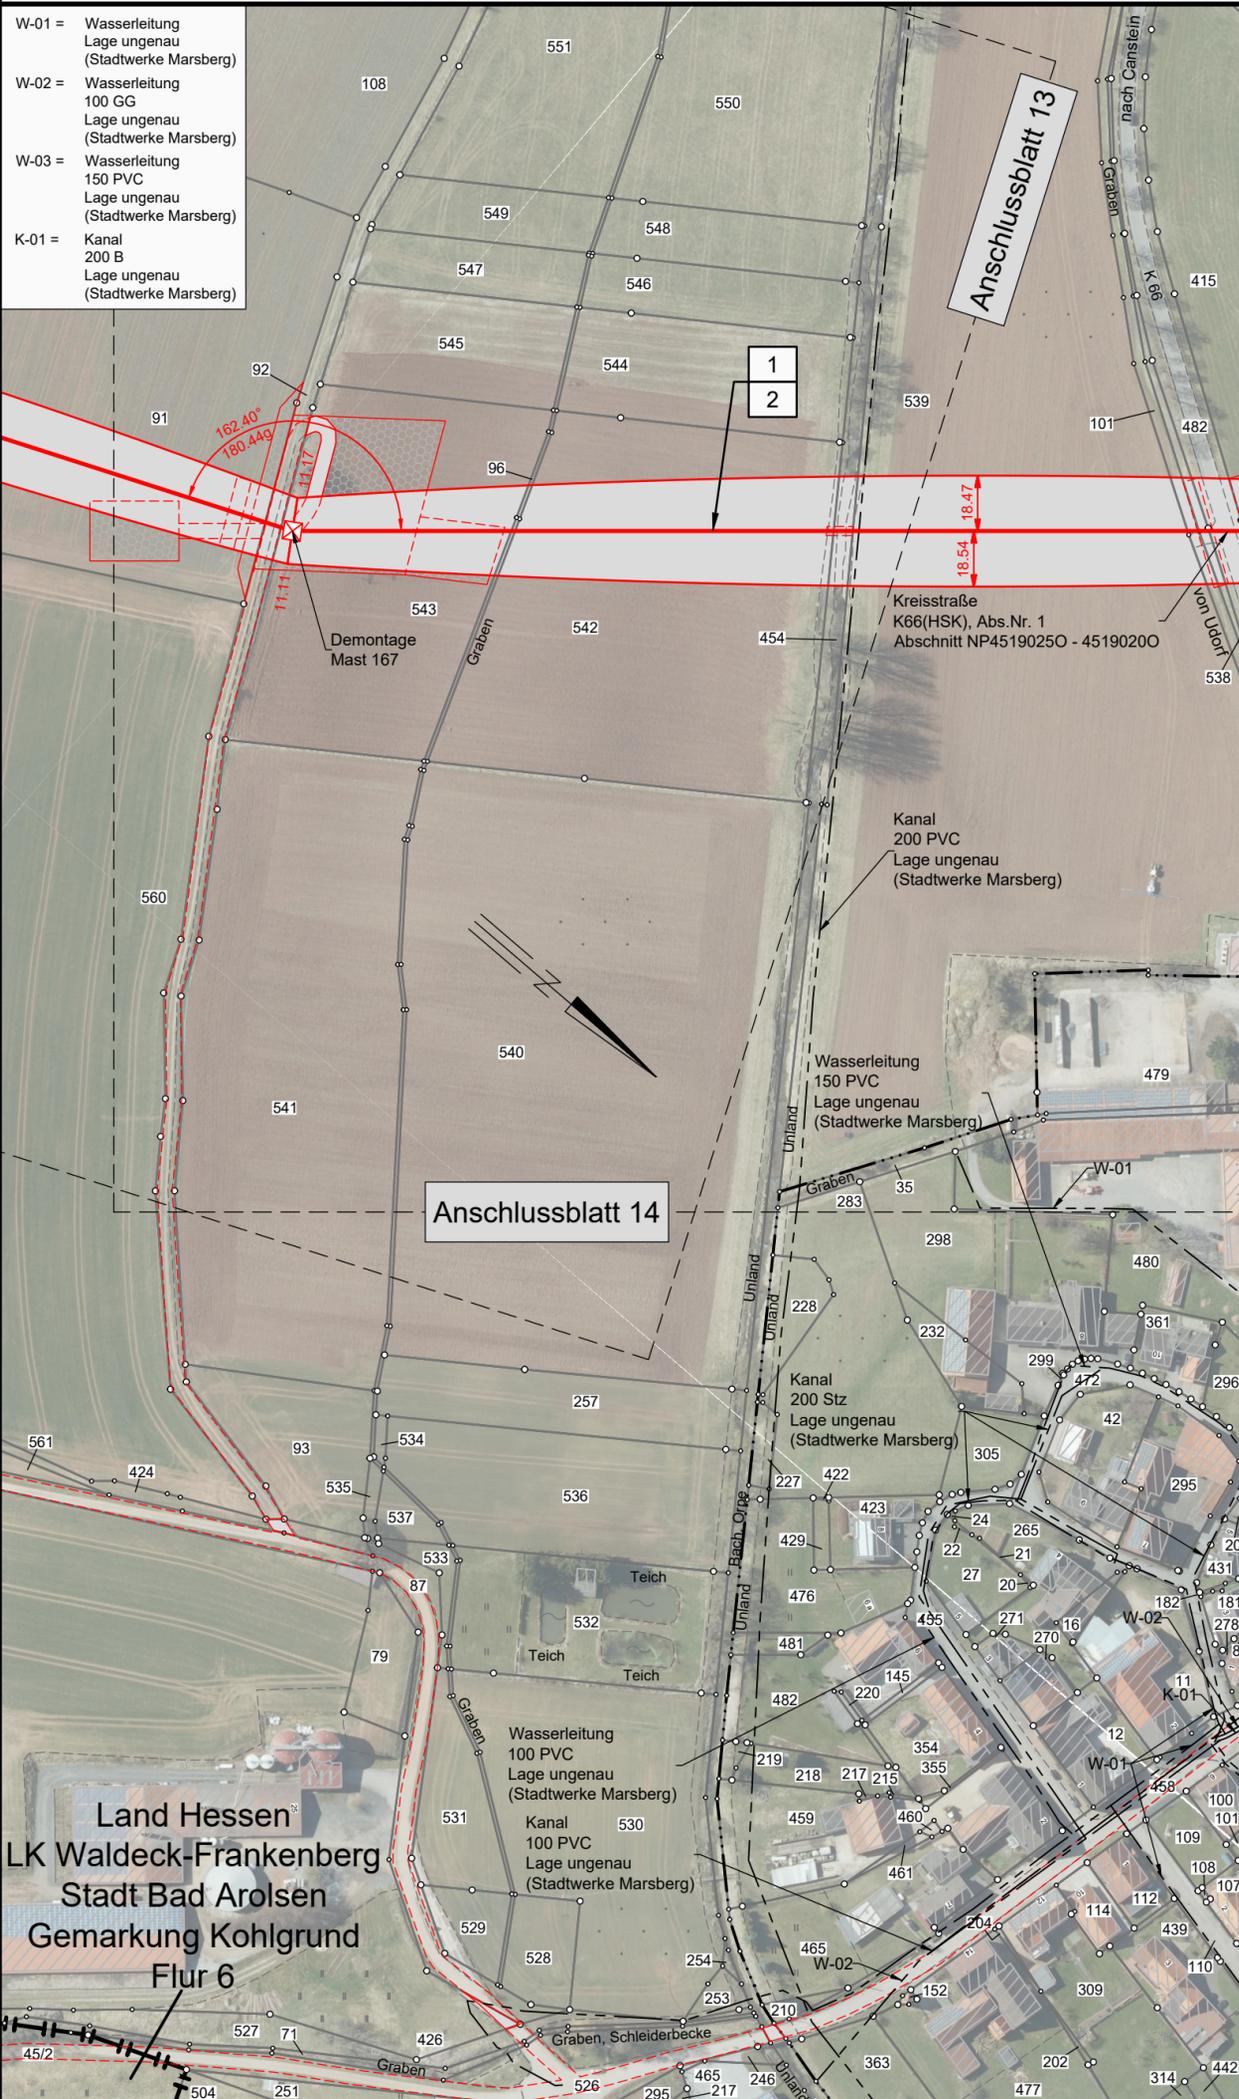


avacon

Abschnitt B
Anlage 3


Lageplan
110-kV-Leitung
Twistetal - Paderborn/S
LH-11-1205

Sonderlageplan
Zuwegung Mast Nr. 33

Legende:

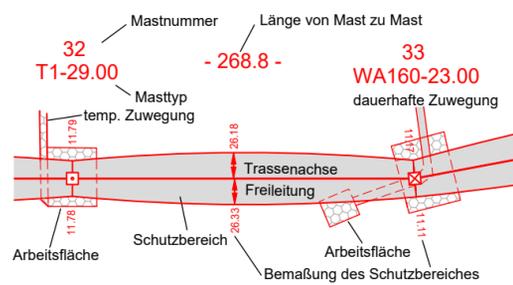

Grenzen:

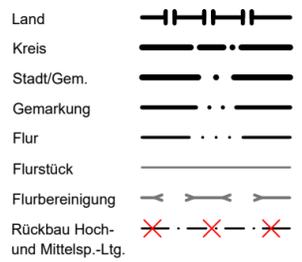

Quellvermerk:
Land NRW - Hochsauerlandkreis (2017-2021) Datenlizenz Deutschland - Namensnennung - Version 2.0 (www.govdata.de/dl-de/by-2-0)

Planfeststellungsunterlage

Index	Datum	Gezeichnet	Änderung
Zugehörigkeit		Verweis	Maßstab 1:2000
Technische Referenz		Erstellt durch K2 Engineering GmbH Kovacs / Flemme	Genehmigt von Avacon Netz GmbH U. Herrmann
		Erstelldatum 22.12.2021	Status Gültig
		Format 420x420	Zahlteil 13A Blatt 58

avacon	Objektname 110-kV-Leitung Twistetal - Paderborn/S
	Klassifikation Lageplan
ID	Titel LH-11-1205, Sonderlageplan Zuwegung Mast Nr. 33

Speicherdatum: 23.02.2022 - Plotdatum: 23.02.2022

LH-11-1205_FRL_NB.dwg

Land Hessen
LK Waldeck-Frankenberg
Stadt Bad Arolsen
Gemarkung Kohlgrund
Flur 6

Land
Nordrhein-Westfalen

Kreis Hochsauerlandkreis
Flur 1
Stadt Marsberg
Gemarkung Udorf
Flur 4