

## Damm Nr.: 1249

Standort des Dammes:

Qu. 10 am Bockradenschacht

Betriebspunkt:

0206

Dammart:

Abschlussdamm

Bauart:

vordere Scheibe:

Kette

hintere Scheibe:

Kette

Baustoff:


HT 33

Dammstärke:

5100 mm

Bemerkung:

Telefonleitung (Prickerleitung) durch den Dammkörper führen.

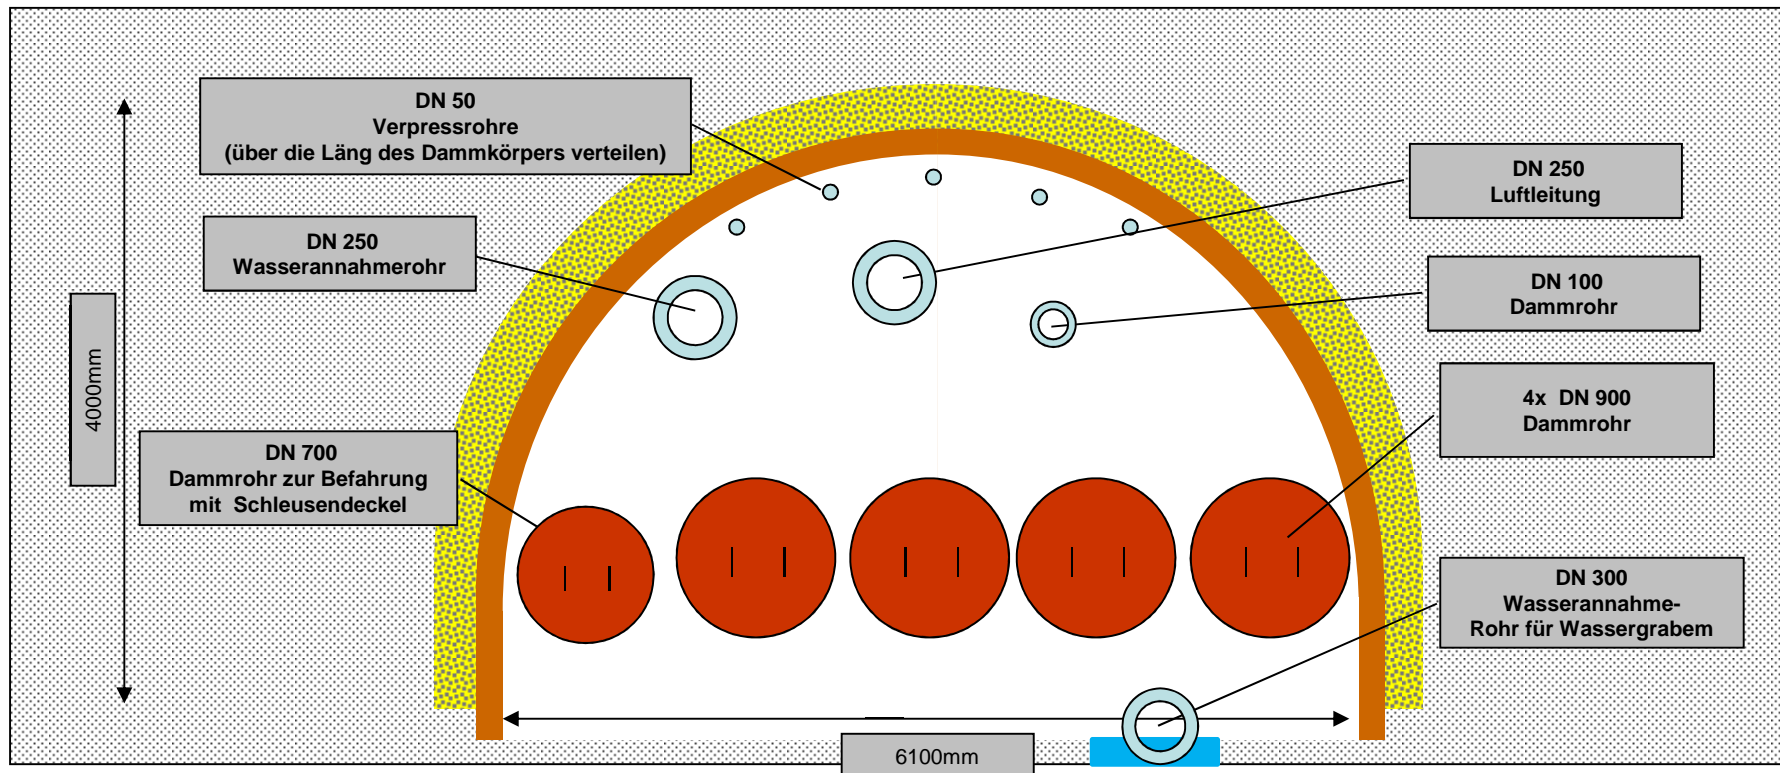

24.08.2019 TA-W

Anlage 2