


Beschreibung der Tagesschächte

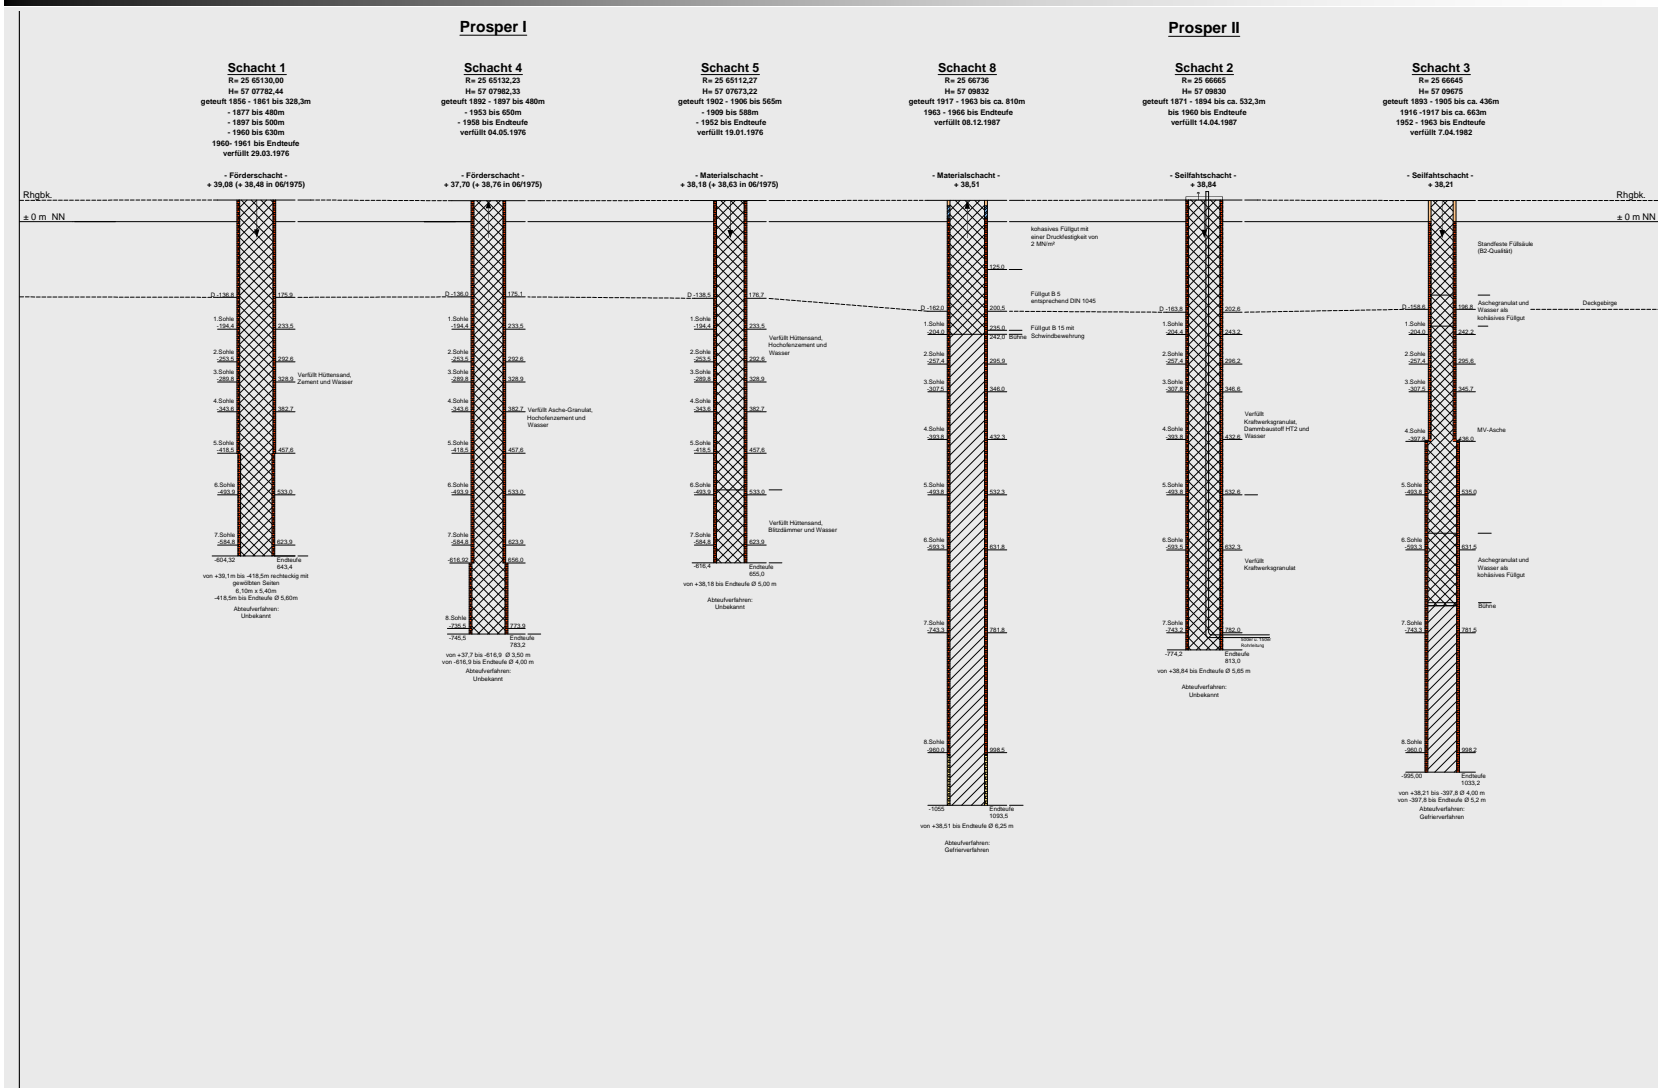

Ausbauarten :

	Tubbing
	Beton
	Ziegelmauerung
	Betonformsteinmauerung

Zeichenerklärung :

	Schachtabdeckung ohne Öffnung
	Schachtabdeckung mit Entgasungsöffnung
	Wetter einziehend / ausziehend
	Schacht abgeworfen
	Schacht verfüllt

Maßstab :
Darstellung Schächte (Höhen) 1 : 4000
Darstellung Schächte (Breite) 1 : 400

Steinkohlenbergwerk Prosper-Haniel
Schachtbild

Blatt 2

Bottrop, den 08.11.2010

Markscheider