


Beschreibung der Tagesschächte

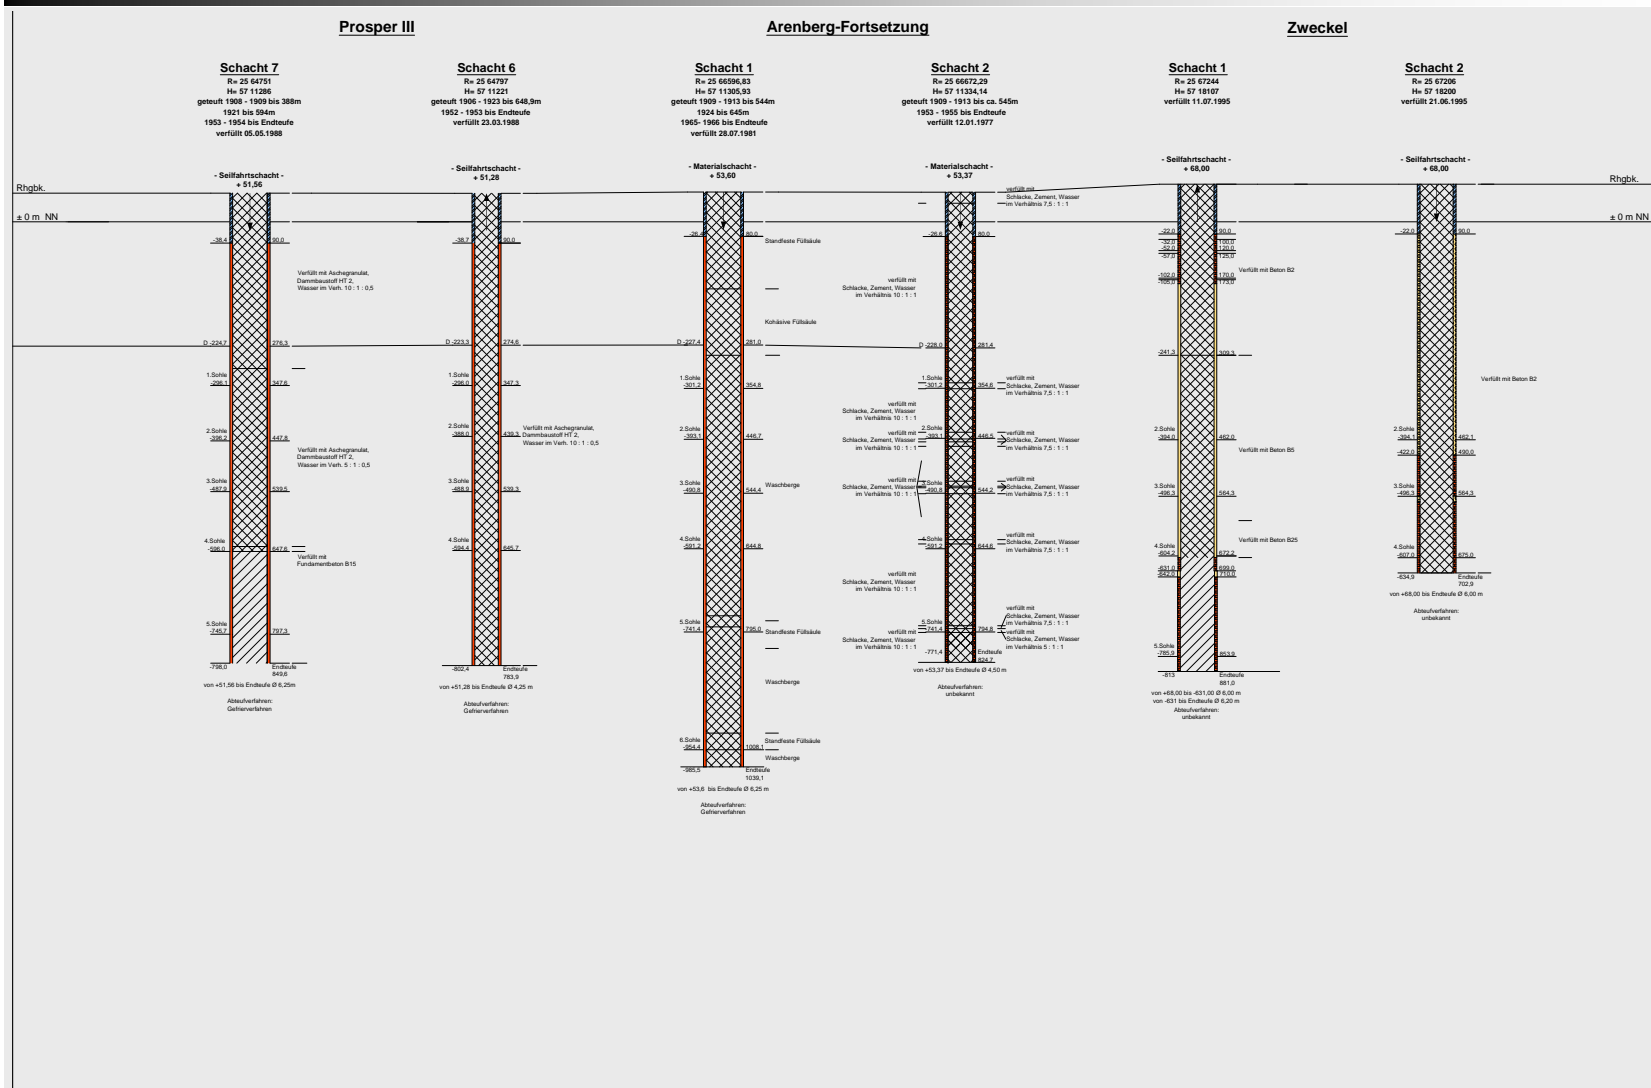

- Ausbauten:**
- Tübbing
 - Beton
 - Ziegelmauerung
 - Betonformsteinmauerung

- Zeichenerklärung:**
- Schachtdeckung ohne Öffnung
 - Schachtdeckung mit Entgasungsöffnung
 - Wetter einziehend / ausziehend
 - Schacht abgeworfen
 - Schacht verfüllt

Maßstab:
 Darstellung Schächte (Höhen) 1 : 400
 Darstellung Schächte (Breite) 1 : 400

Steinkohlenbergwerk Prosper-Haniel
Schachtbild

Blatt 3
 Bottrop, 08.11.2010

Markscheider