



# Schacht Franz Haniel 2 Lage der Schachtleitungen

A-09280/07  
Prosper Haniel - Schacht 2

Schachtscheibe  
bis 5.Sohle

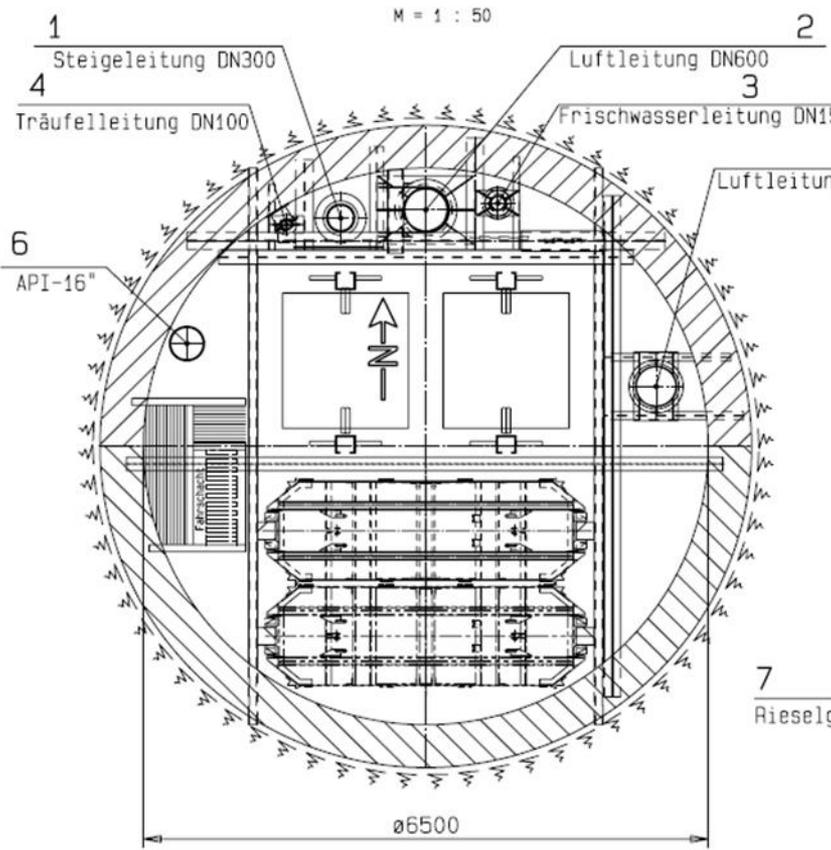


Schachtscheibe  
unterhalb 5.Sohle

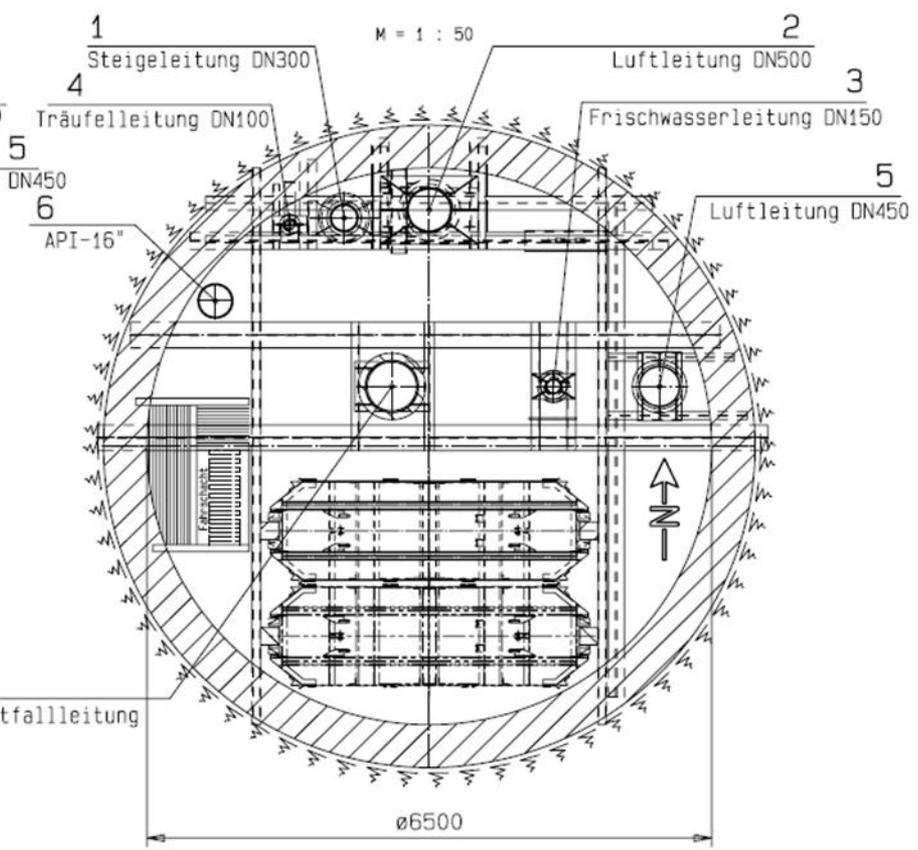


Anlage 3

# Wasserhaltung Prosper-Haniel Abzuwerfende Grubenbaue

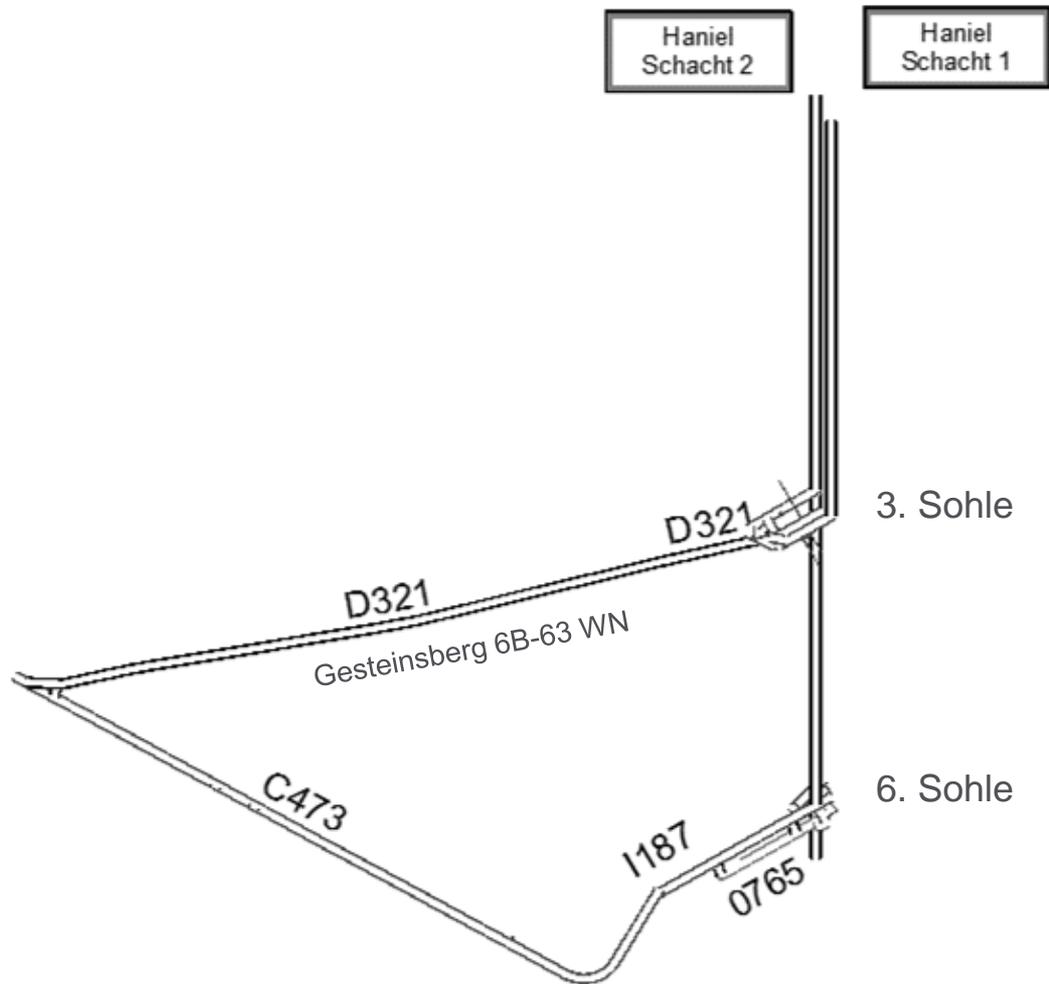


Anlage 2

# Gasinhalte im Grubenfeld Prosper-Haniel

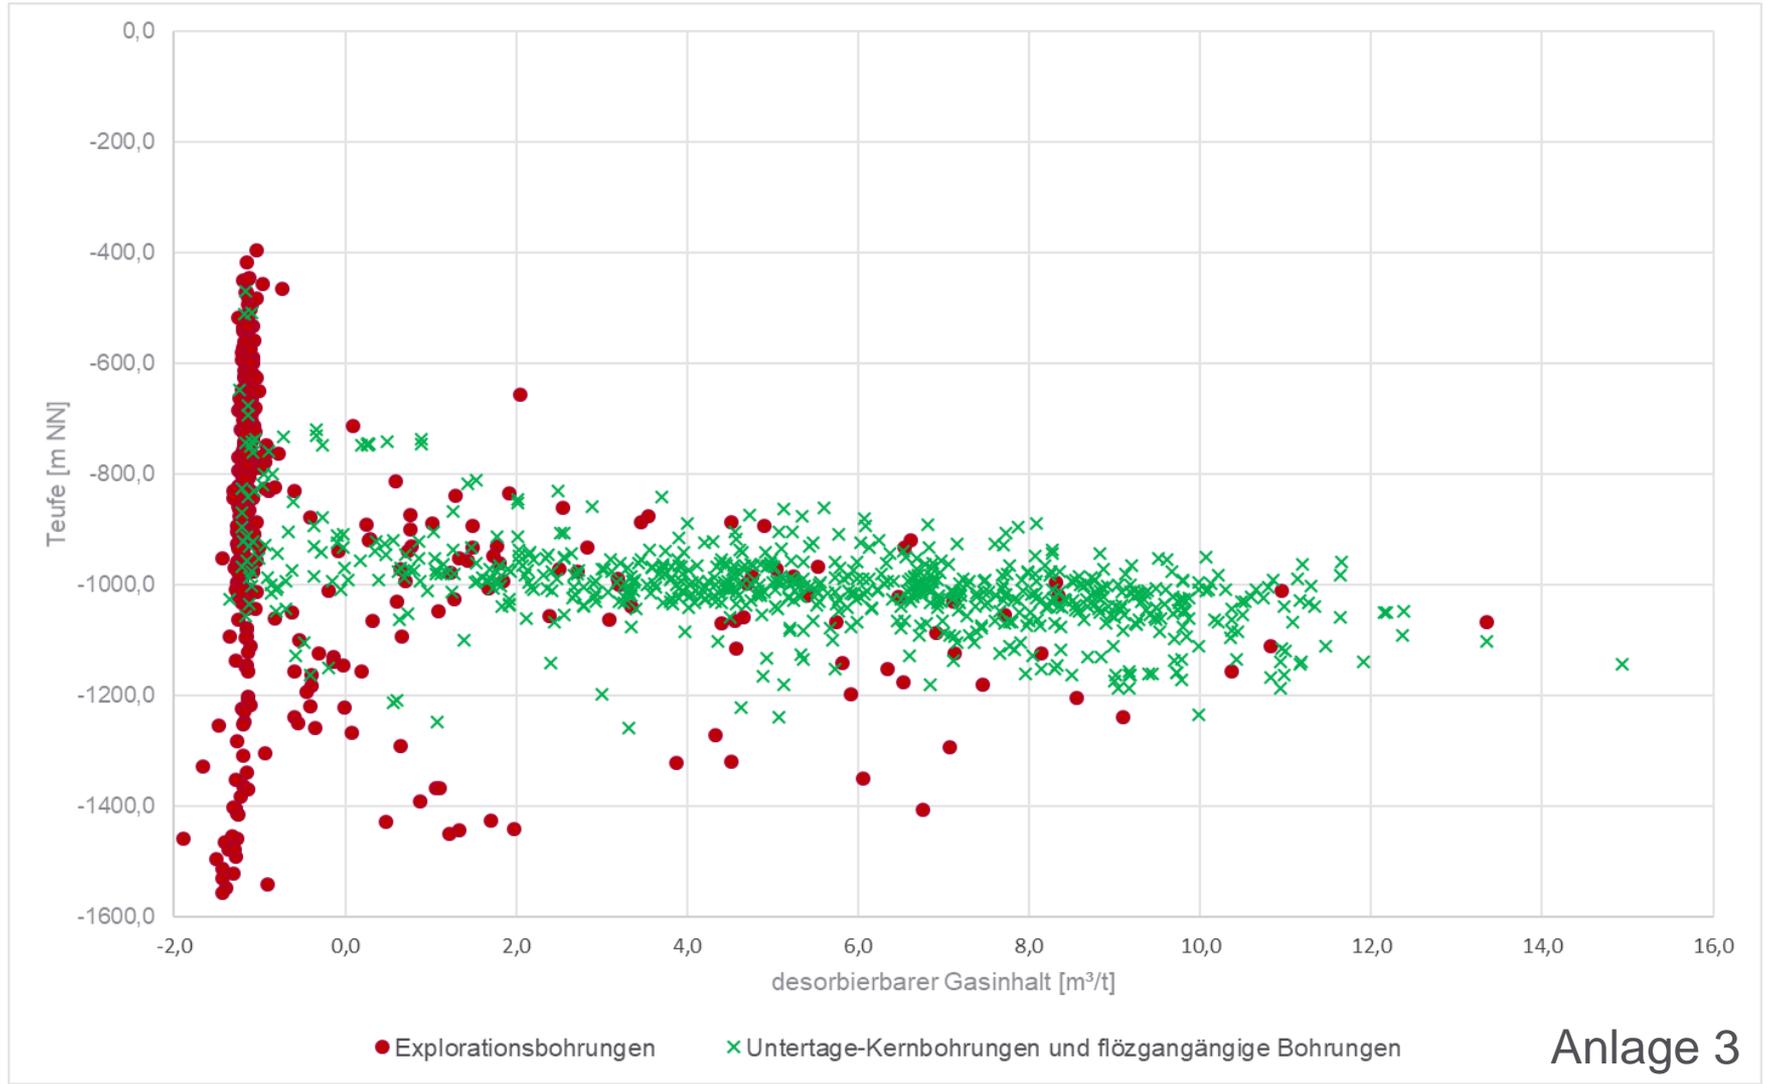


# CH<sub>4</sub>-Gehalte 2., 5. und 6. Sohle am Schacht Franz Haniel 2

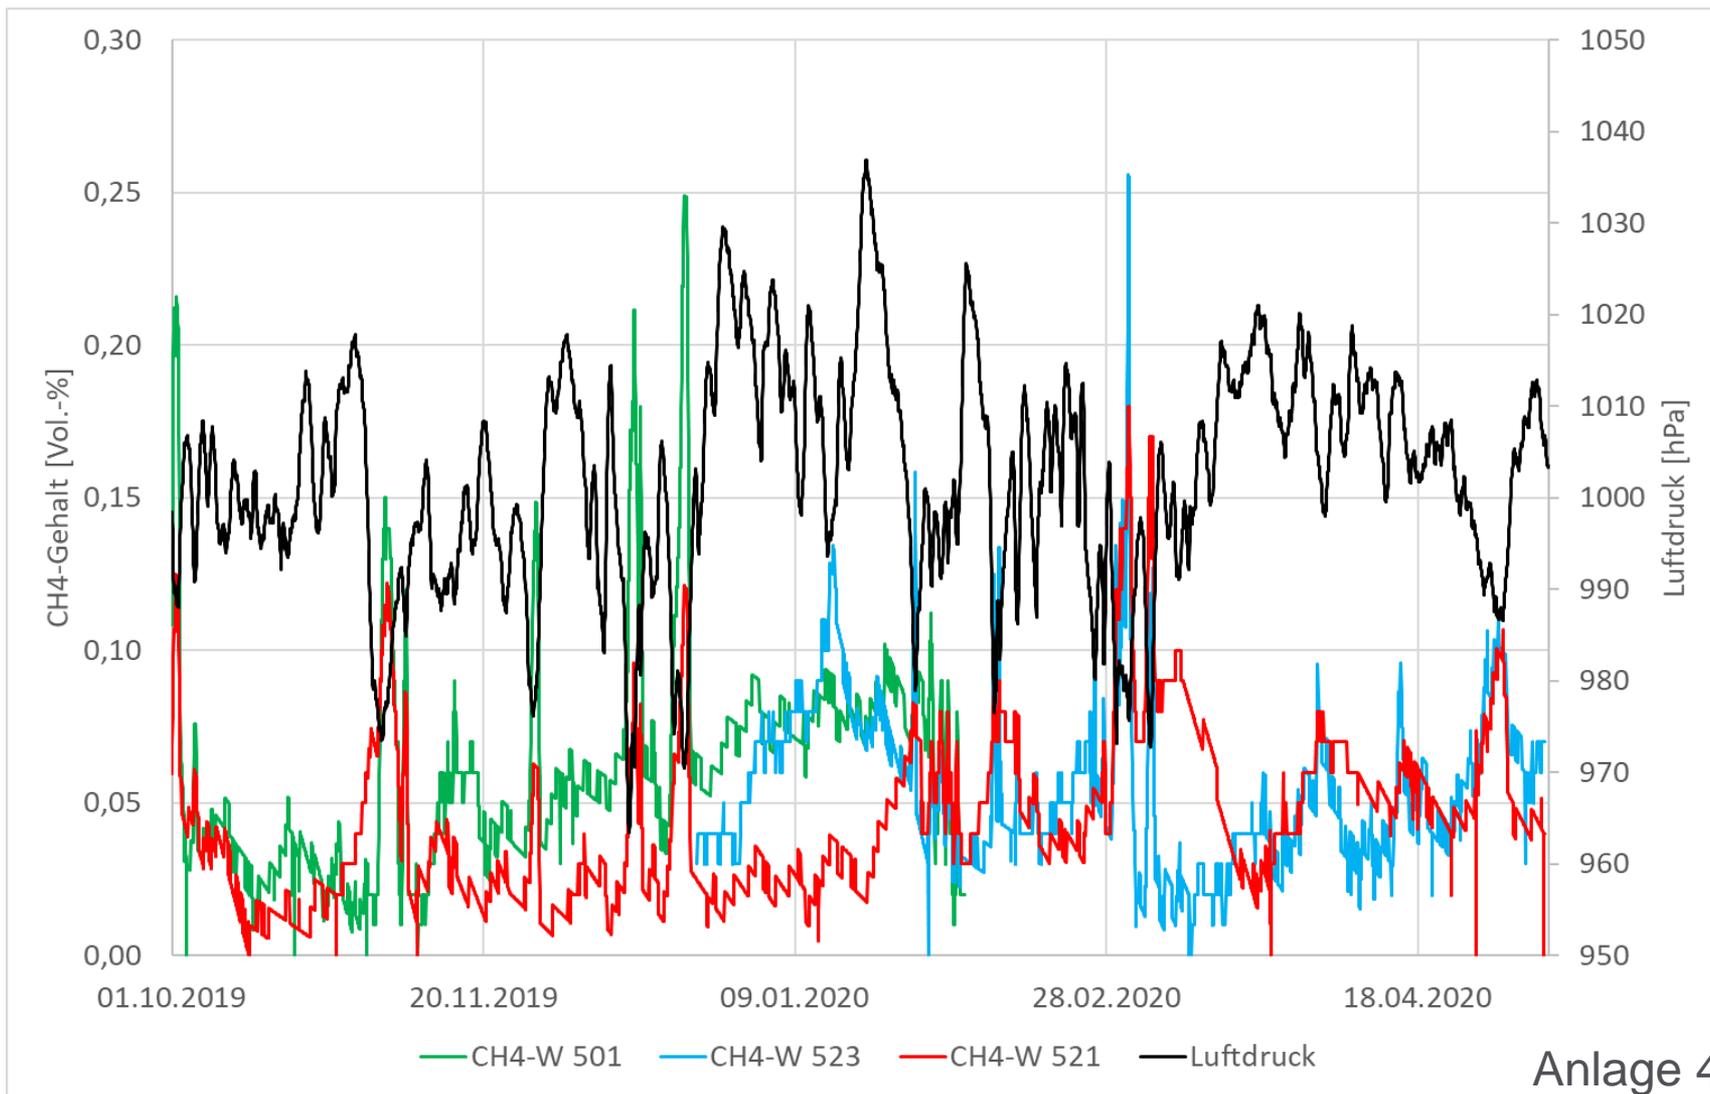


# CH<sub>4</sub>-Gehalte

## 6. Sohle 63 WN und Hauptgrubenlüfter

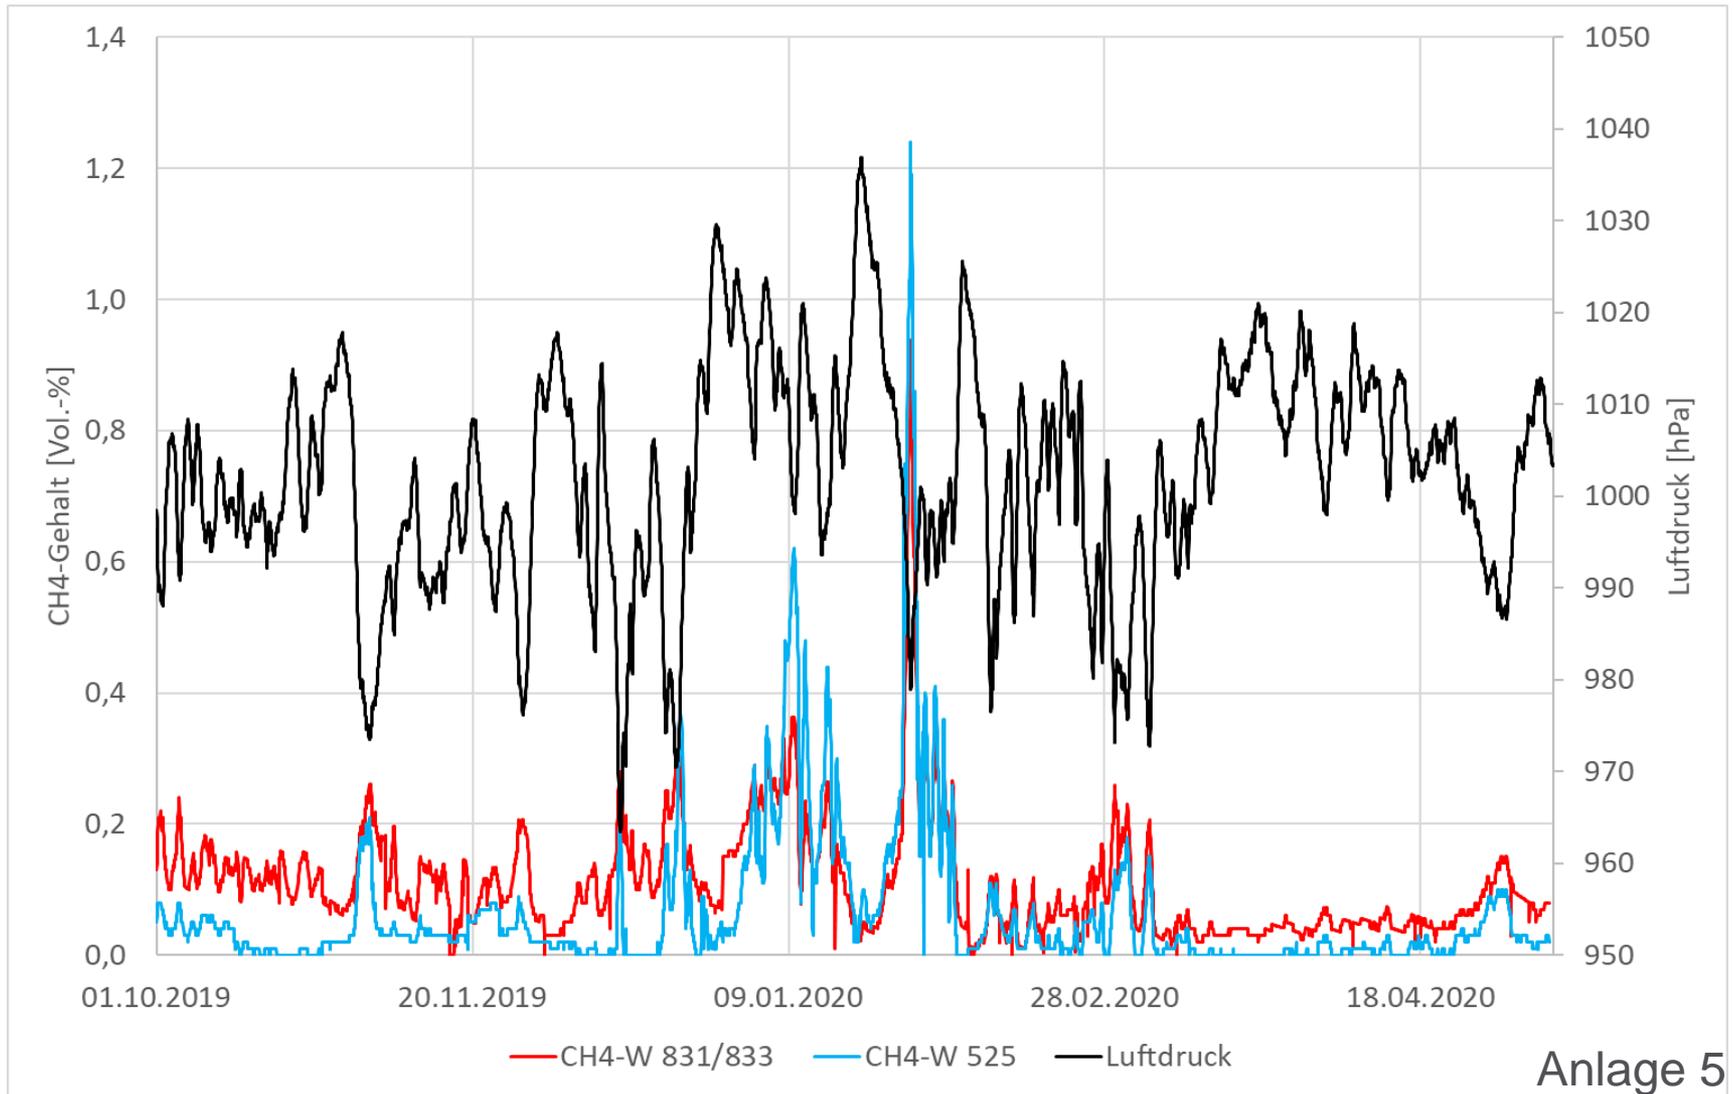


# Messtechnische Überwachung und Beherrschung der Ausgasung bei der Schachtverfüllung

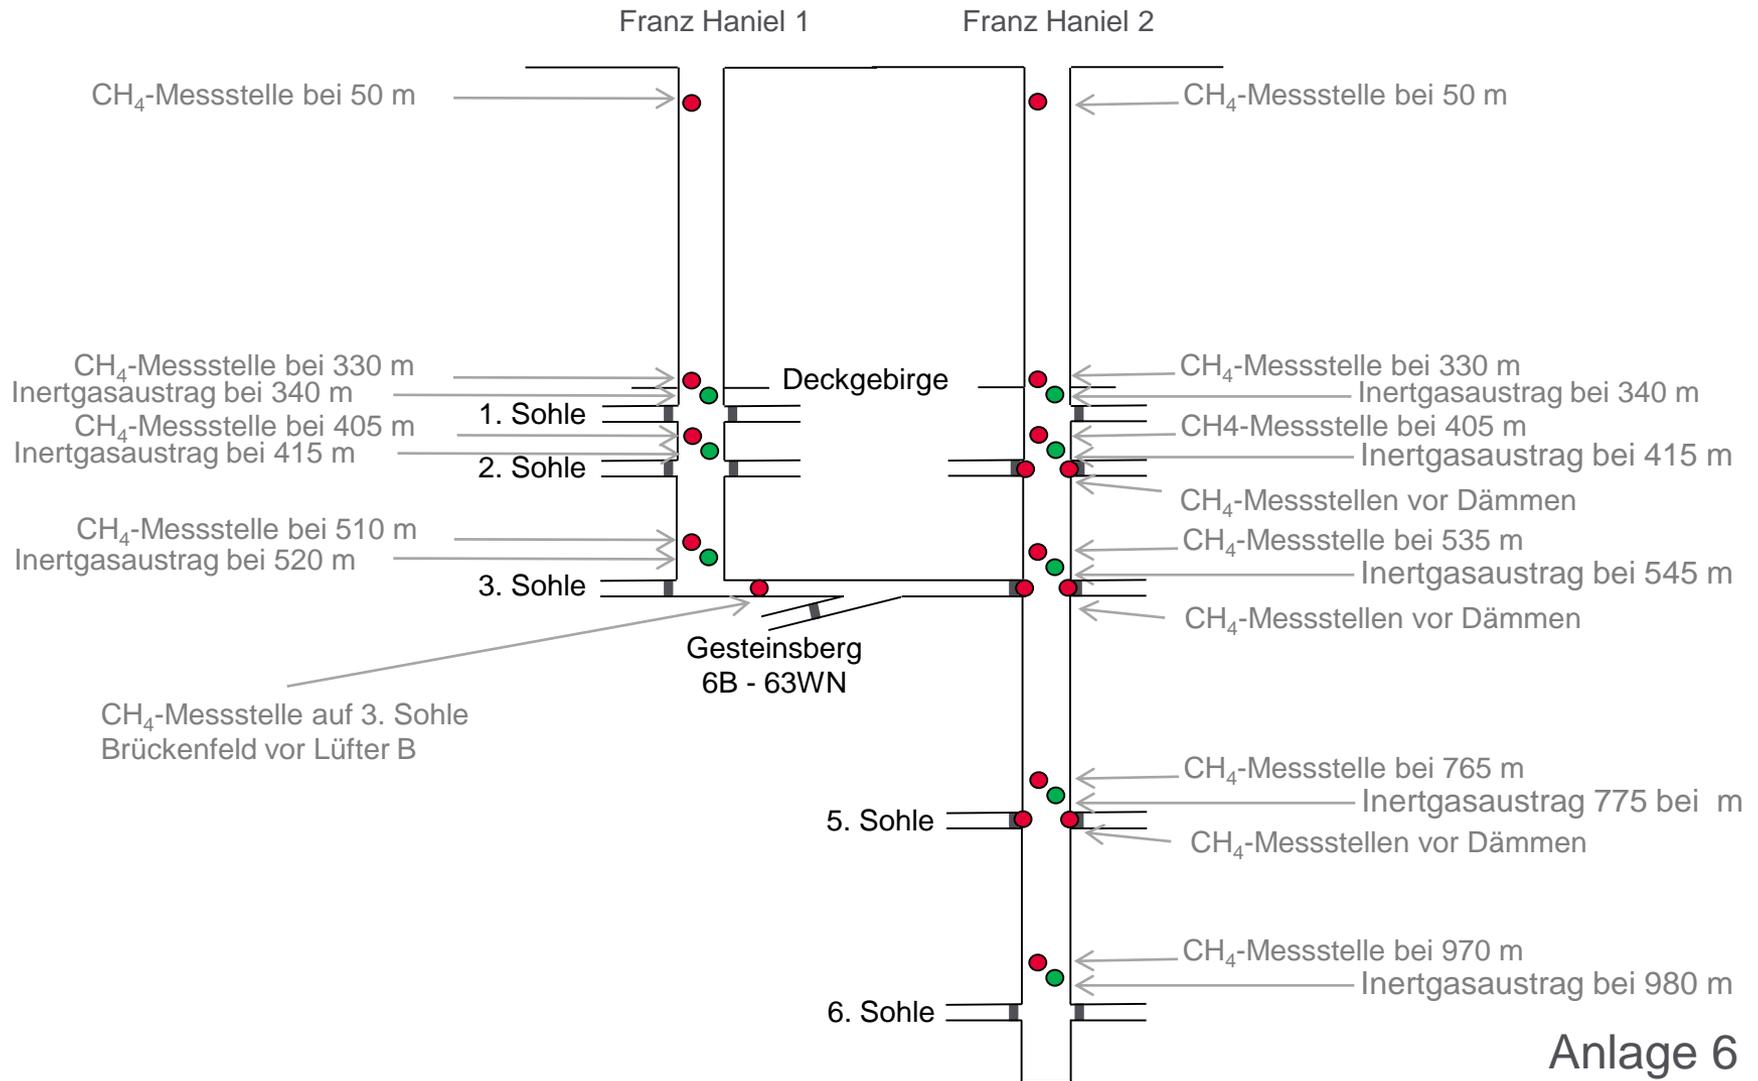

Anlage 6

# Schacht Franz Haniel Entgasungs- und Gasleitung

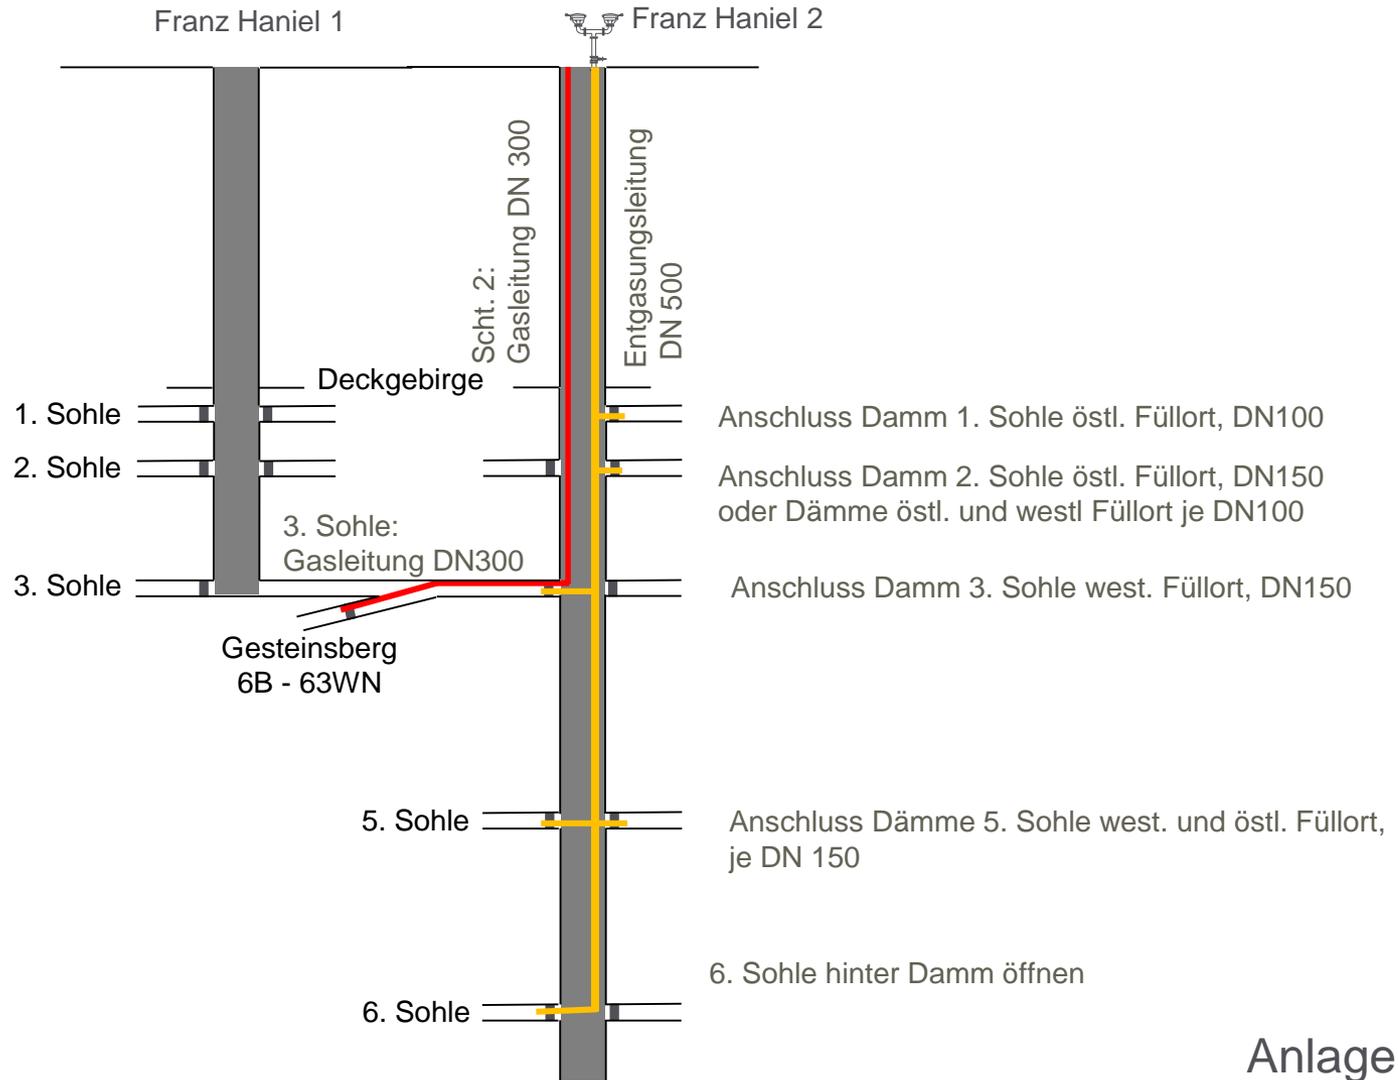

Anlage 7