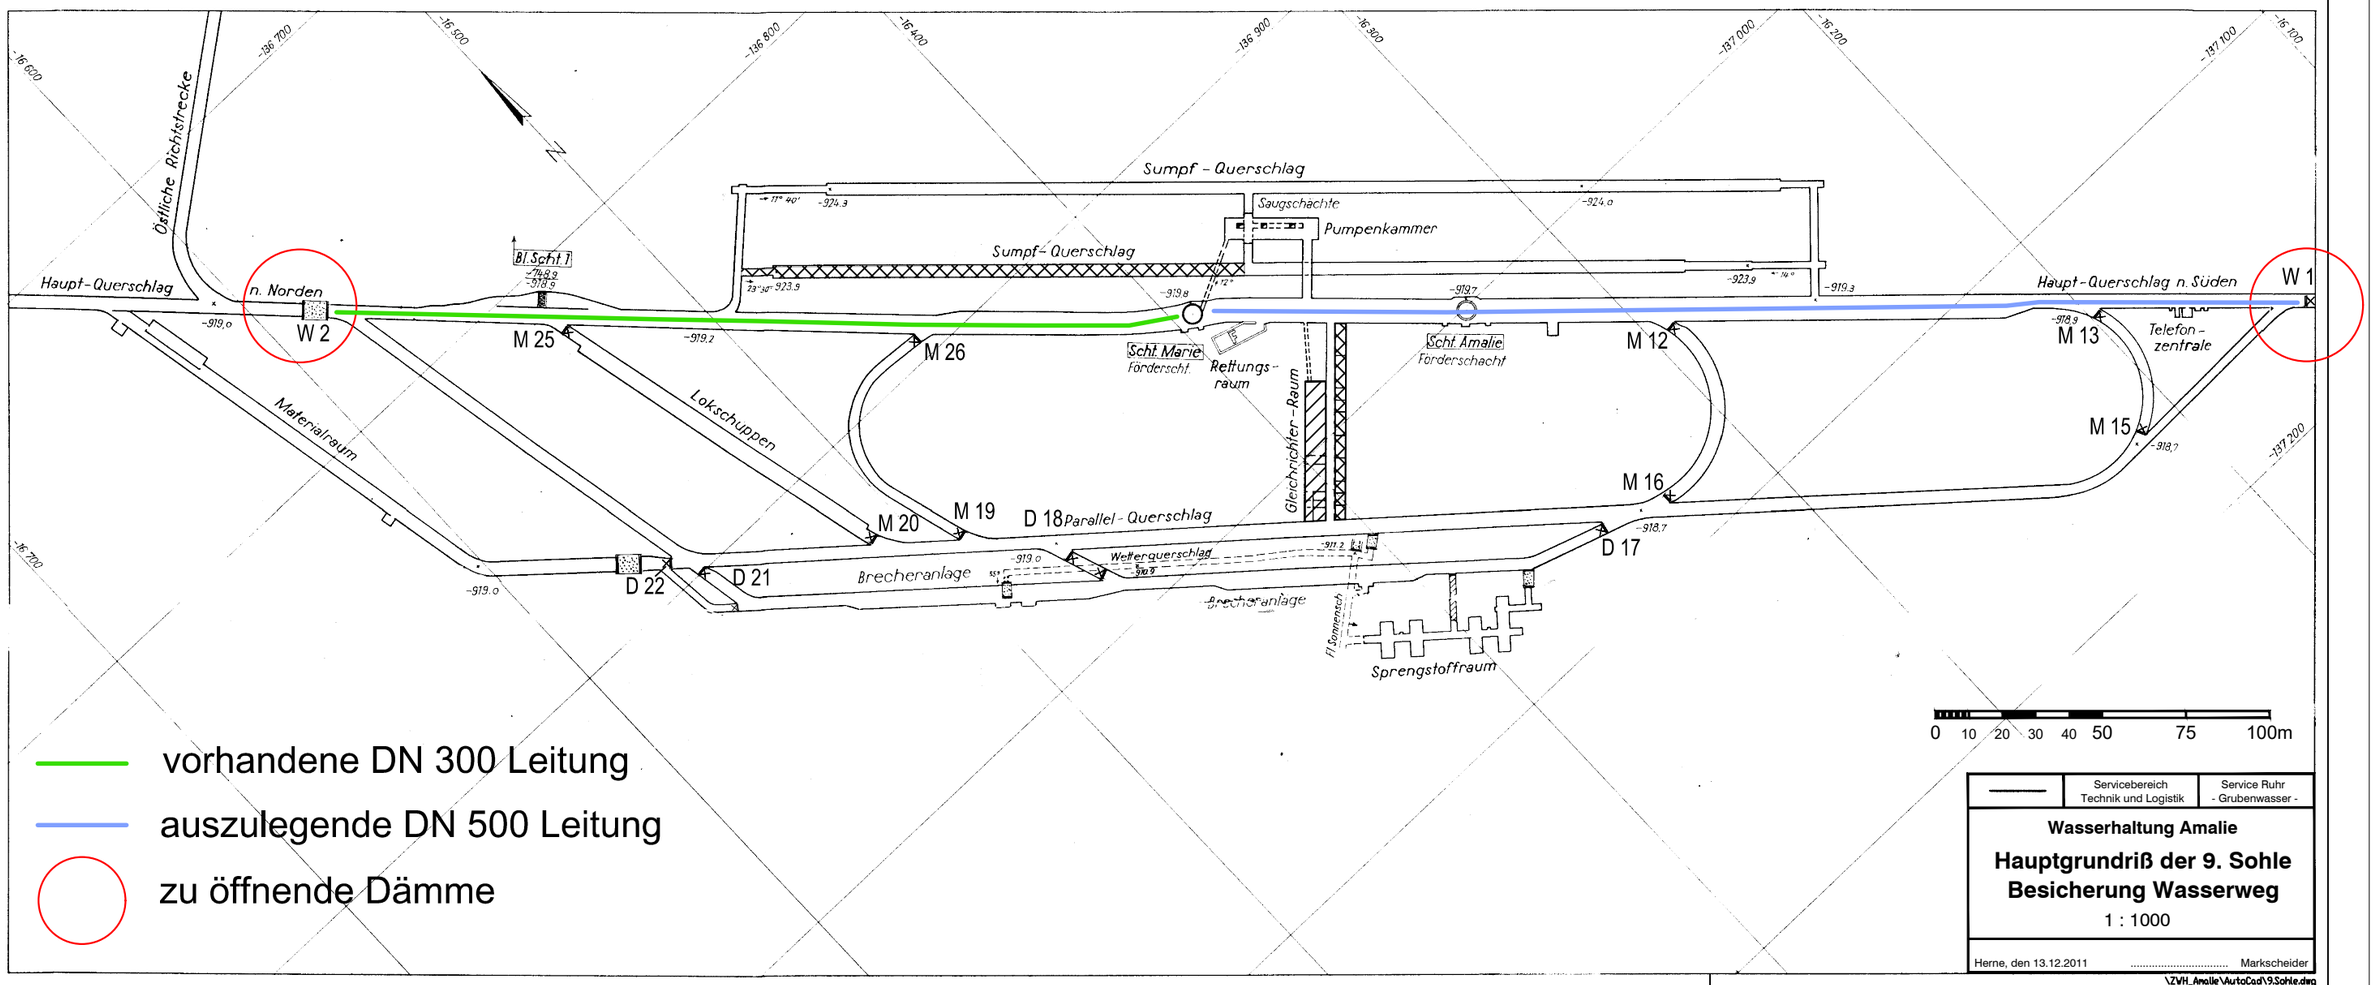
Östliche Richtstrecke
Haupt-Querschlag
n. Norden
W 2
Bl. Scht 7
M 25
M 26
Sumpf - Querschlag
Saugschachte
Pumpenkammer
Sumpf- Querschlag
Scht Marie
Förderscht.
Rettungs-
raum
Scht Amalie
Förderschacht
Gleichrichter - Raum
M 12
Haupt-Querschlag n. Süden
W 1
M 13
Telefon-
zentrale
M 15
M 16
Materialraum
Lokschuppen
M 20
M 19
D 18 Parallel - Querschlag
D 17
D 22
D 21
Brecheranlage
Wetterquerschlag
Brecheranlage
Sprengstoffraum
0 10 20 30 40 50 75 100m
vorhandene DN 300 Leitung
auszulegende DN 500 Leitung
zu öffnende Dämme
Servicebereich
Technik und Logistik
Service Ruhr
- Grubenwasser -
Wasserhaltung Amalie
Hauptgrundriß der 9. Sohle
Besicherung Wasserweg
1 : 1000
Herne, den 13.12.2011
Markscheider
\ZVH_Amalie\AutoCad\9.Sohle.dwg