


Übersichtsplan - Blattschnitte


110-kV-Leitung Twistetal - Paderborn/S LH-11-1205

Mast Nr. 29 - Mast Nr. 91

Legende:

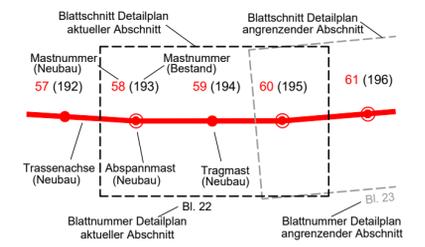


Grenzen

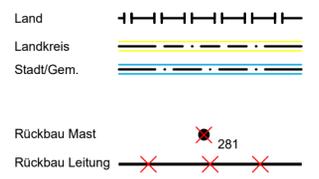

Quellvermerk:
Land NRW (2017) Datenlizenz Deutschland - Namensnennung - Version 2.0
Auszug aus den Geobasisdaten des Hessischen Landesamtes für Bodenmanagement und Geoinformation und der IMA GDI.NRW © 2017

Planfeststellungsunterlage

Index	Datum	Gezeichnet	Änderung	Verweis	Maßstab	Format
					1:25000	297x1000
Zugehörigkeit	Erstellt durch	Genehmigt von	Erstelldatum	Status	Zählteil	
	K2 Engineering GmbH Vocht / Fiemme	Avacon Netz GmbH U. Herrmann	23.12.2021	Gültig	2 Blatt 3	
Technische Referenz	Objektname 110-kV-Leitung Twistetal - Paderborn/S					
	Klassifikation Übersichtsplan - Blattschnitte					
ID	Titel LH-11-1205, Mast Nr. 29 - Mast Nr. 91					

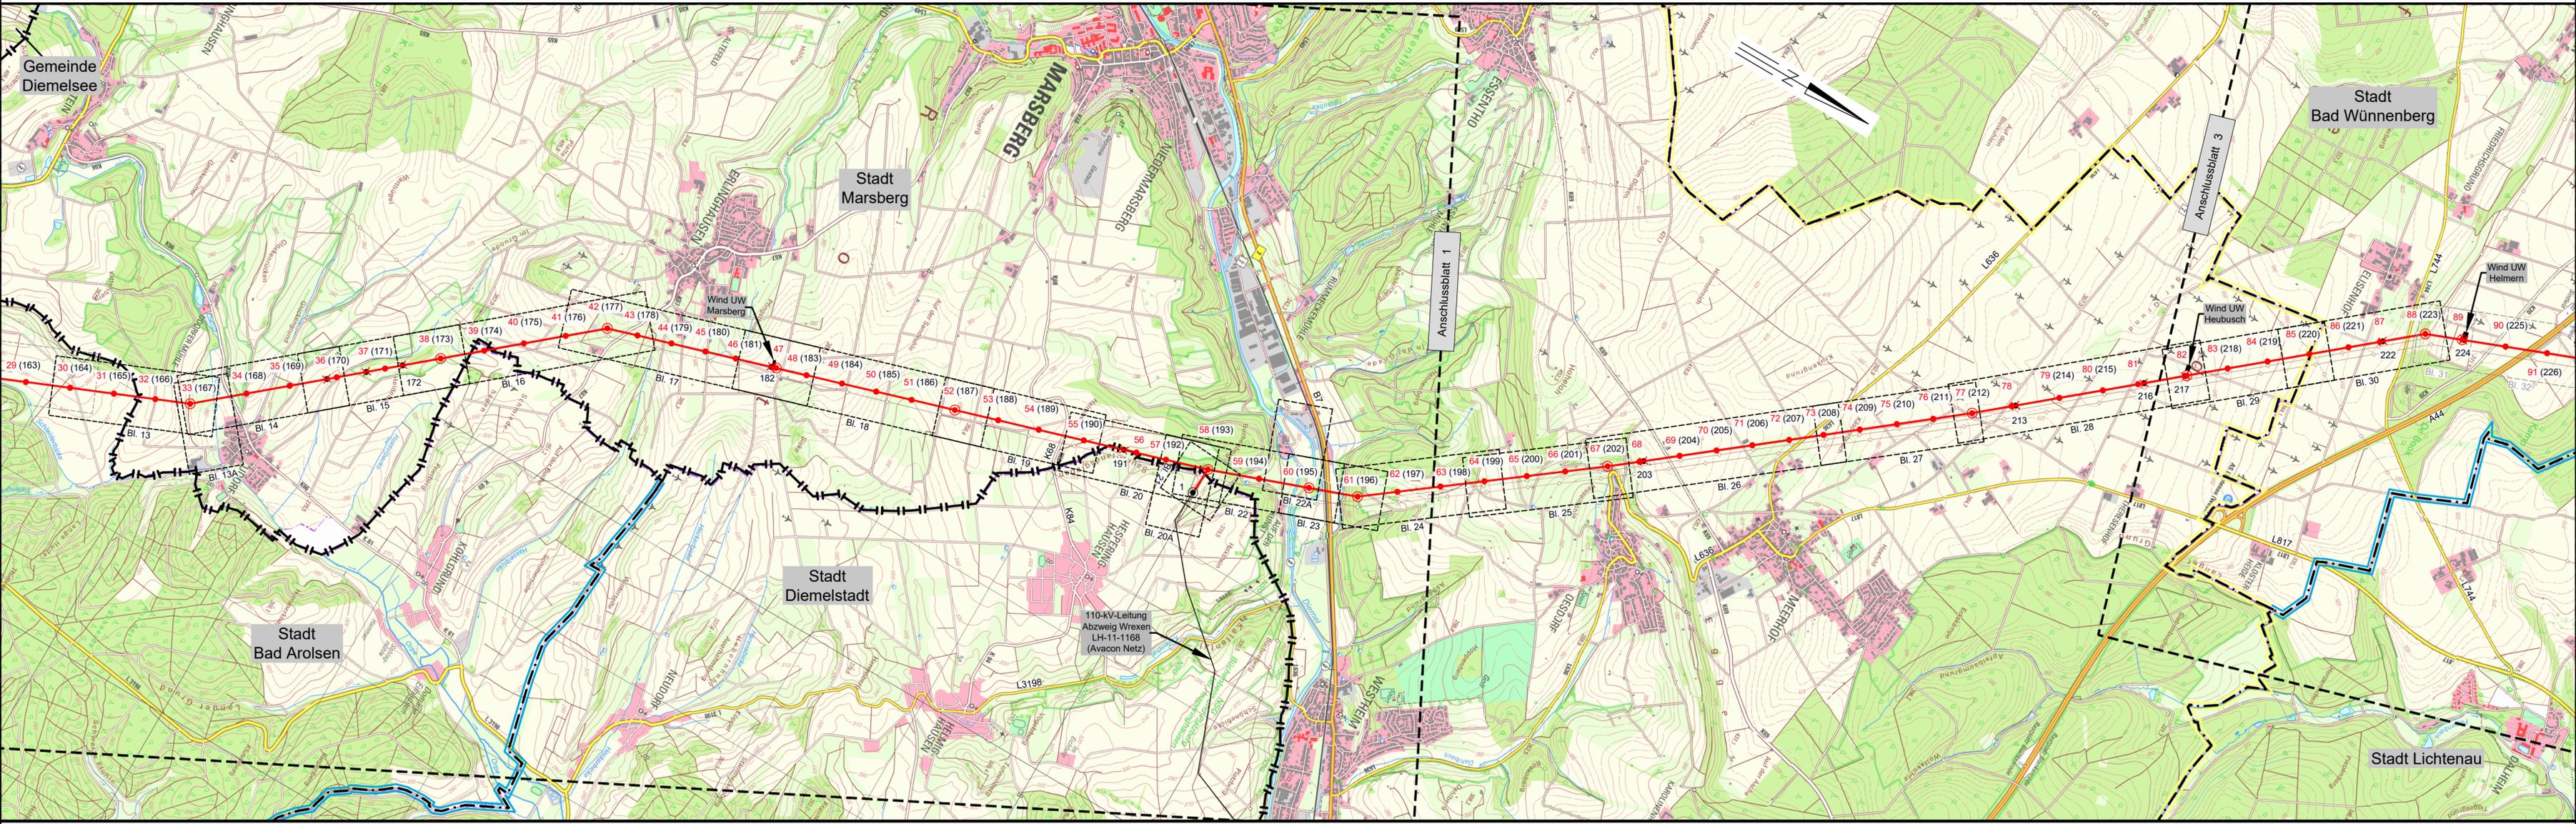

Land Hessen

Landkreis Waldeck-Frankenberg

Hochsauerlandkreis

Kreis Paderborn

110-kV-Leitung
Abzweig Wrexen
LH-11-1168
(Avacon Netz)