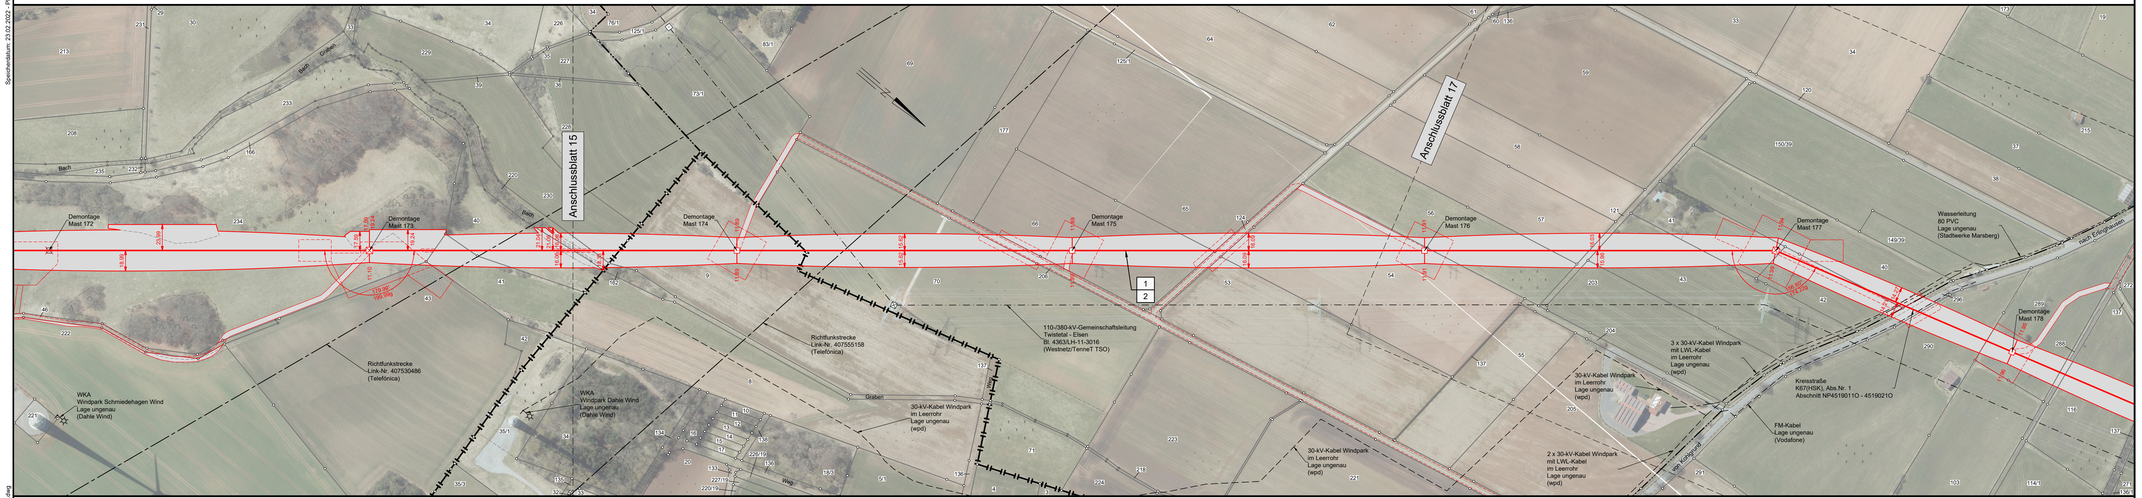

avacon

Abschnitt A, Abschnitt B
Anlage 3

Lageplan

110-kV-Leitung Twistetal - Paderborn/S

LH-11-1205

Mast Nr. 38 - Mast Nr. 42

Legende:

- Bauwerksnummer
- Flurstücksnummer
- Tragmast (Bestand)
- Abspannmast (Bestand)
- Abspannmast (Neubau)
- Tragmast (Neubau)
- Mast (Rückbau)

Grenzen:

- Land
- Kreis
- Stadt/Gem.
- Gemarkung
- Flur
- Flurstück
- Flurbereinigung
- Rückbau Hoch- und Mittelsp.-Ltg.

Quellvermerk: Hessische Verwaltung für Bodenmanagement und Geoinformation © 2017-2021
Land NRW - Hochsauerlandkreis (2017-2021) Datenlizenz Deutschland - Namensnennung - Version 2.0 (www.govdata.de/dl-de/by-2-0)

Planfeststellungsunterlage

Index	Datum	Gezeichnet	Änderung

Zugehörigkeit			Verweis	Maßstab 1:2.000	Format 1189x297
Technische Referenz	Erstellt durch: K2 Engineering GmbH Kovacs / Flemme	Genehmigt von: Avacon Netz GmbH U. Herrmann	Erstelldatum: 22.12.2021	Status: Gültig	Zahlteil 16 Blatt 58
avacon	Objektname: 110-kV-Leitung Twistetal - Paderborn/S				
	Klassifikation: Lageplan				
ID	Titel: LH-11-1205, Mast Nr. 38 - Mast Nr. 42				