


60  
WA160-23.00

Flur 11

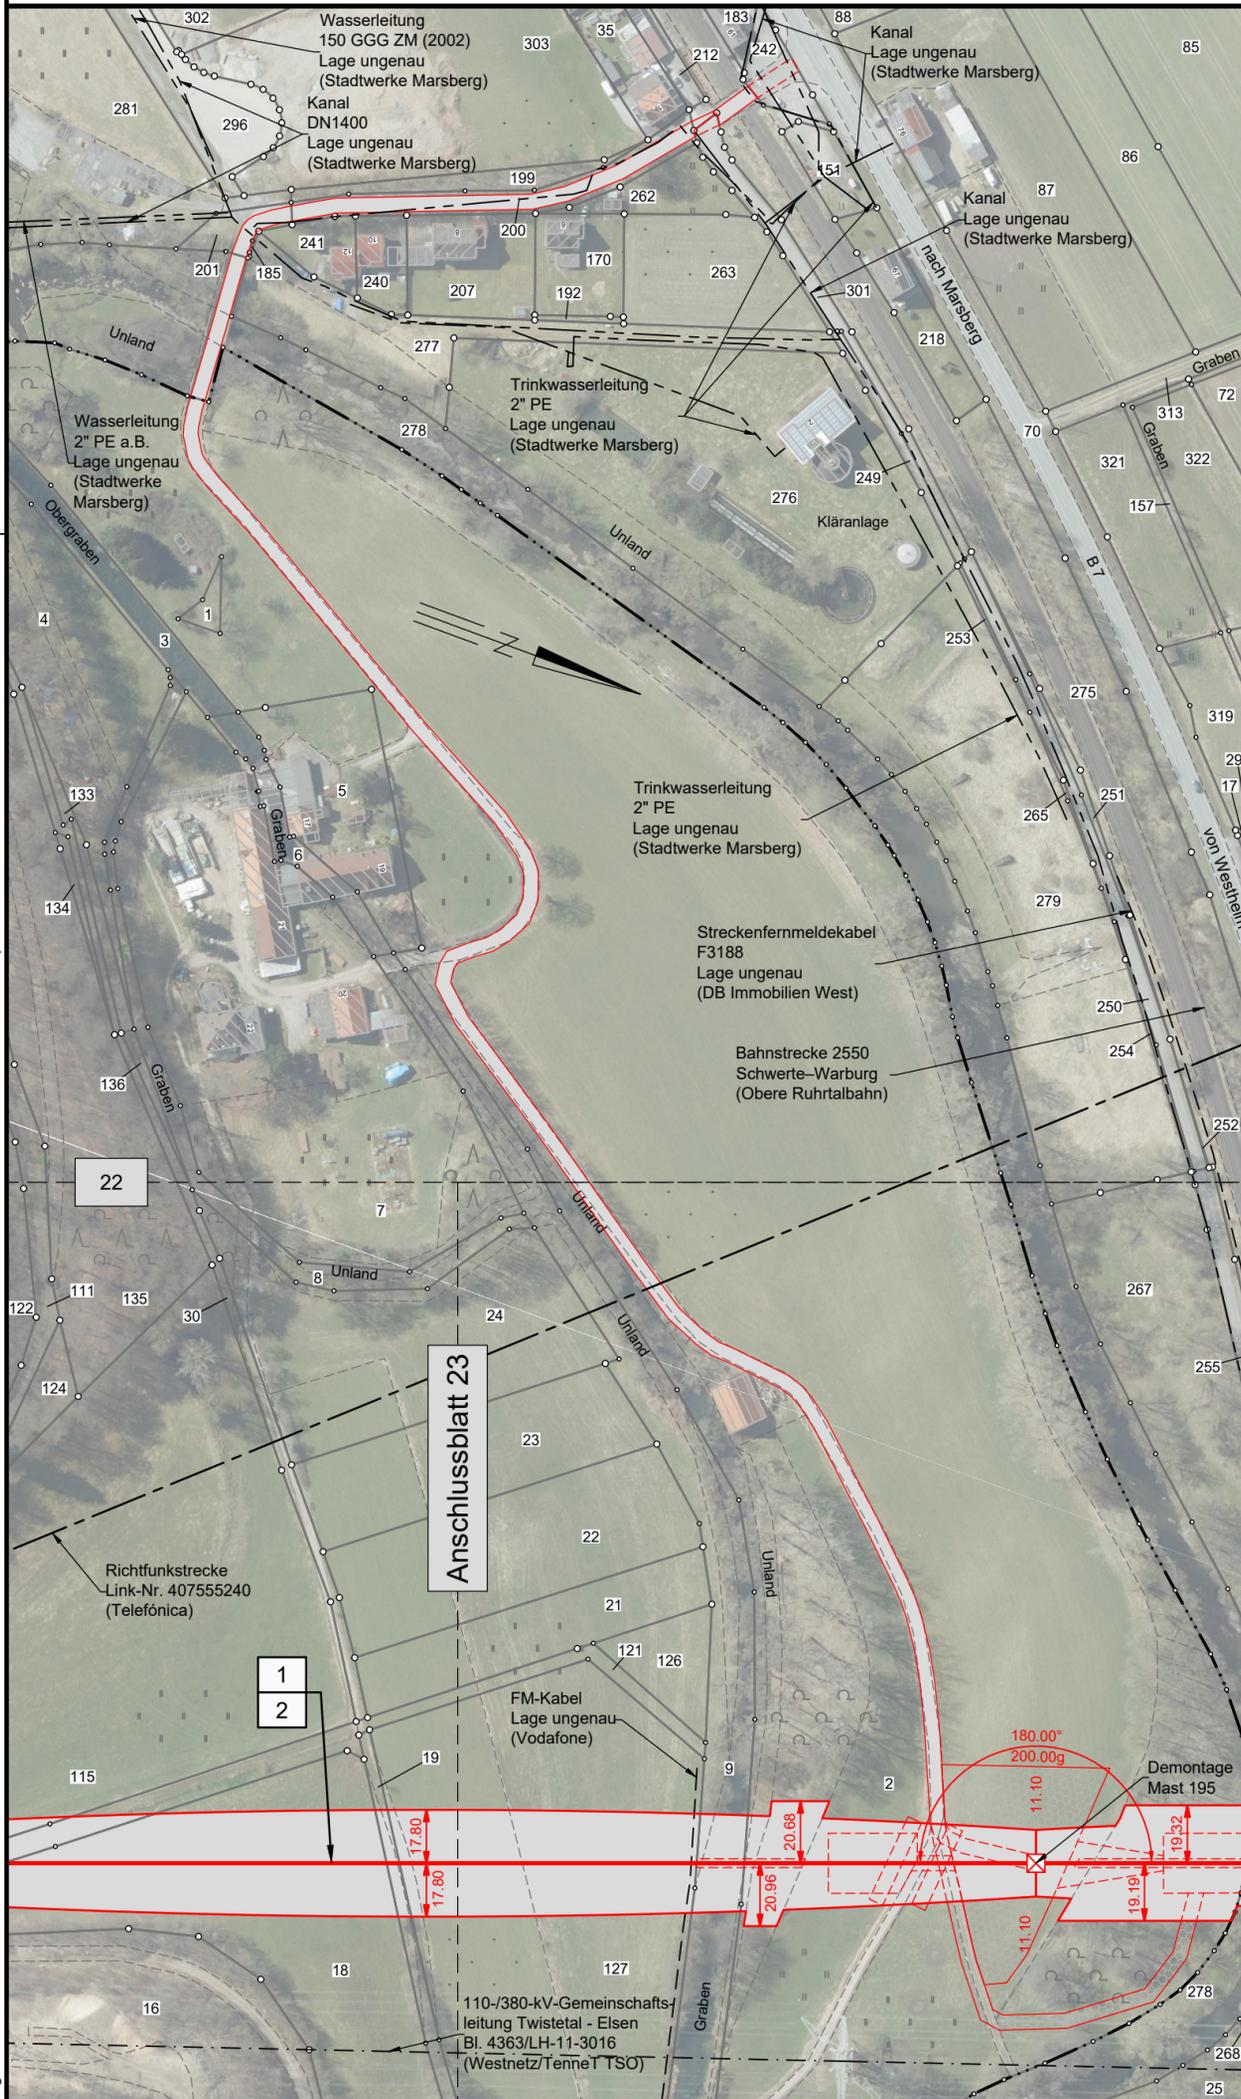

avacon

Abschnitt B  
Anlage 3

# Lageplan

## 110-kV-Leitung


### Twistetal - Paderborn/S

#### LH-11-1205

### Sonderlageplan

#### Zuwegung Mast Nr. 60

**Legende:**

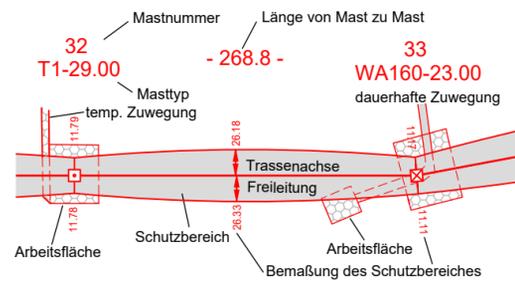

**Grenzen:**

|    |                       |                                  |               |
|----|-----------------------|----------------------------------|---------------|
| 1  | Bauwerksnummer        | Land                             |               |
| 37 | Flurstücksnummer      | Kreis                            | — · — · —     |
| □  | Tragmast (Bestand)    | Stadt/Gem.                       | — · — · —     |
| ⊠  | Abspannmast (Bestand) | Gemarkung                        | — · — · —     |
| ⊠  | Abspannmast (Neubau)  | Flur                             | — · — · —     |
| □  | Tragmast (Neubau)     | Flurstück                        | — · — · —     |
| ⊠  | Mast (Rückbau)        | Flurbereinigung                  | ← — — — →     |
|    |                       | Rückbau Hoch- und Mittelsp.-Ltg. | × · · × · · × |

**Quellvermerk:**

Land NRW - Hochsauerlandkreis (2017-2021) Datenlizenz Deutschland - Namensnennung - Version 2.0 ([www.govdata.de/dl-de/by-2-0](http://www.govdata.de/dl-de/by-2-0))

## Planfeststellungsunterlage

| Index               | Datum | Gezeichnet   | Änderung   |
|---------------------|-------|--|--|
|                     |       |  |  |
| Zugehörigkeit       |       | Verweis  | Maßstab<br>1:2000                                |
| Technische Referenz |       | Erstellt durch<br>K2 Engineering GmbH<br>Kovacs / Flemme | Genehmigt von<br>Avacon Netz GmbH<br>U. Herrmann |
|                     |       | Erstelldatum<br>22.12.2021                               | Status<br>Gültig                                 |
|                     |       | Format<br>420x420  | Zahlteil<br>22A<br>Blatt<br>58                   |

|  |  |
|--|--|
| ID   | Objektname<br>110-kV-Leitung Twistetal - Paderborn/S |
|  | Klassifikation<br>Lageplan                           |
| Titel<br>LH-11-1205, Sonderlageplan Zuwegung Mast Nr. 60 |  |

Kreis Hochsauerlandkreis  
Stadt Marsberg  
Gemarkung Niedermarsberg

Flur 5