


Speicherdatum: 23.02.2022 - Plotdatum: 23.02.2022

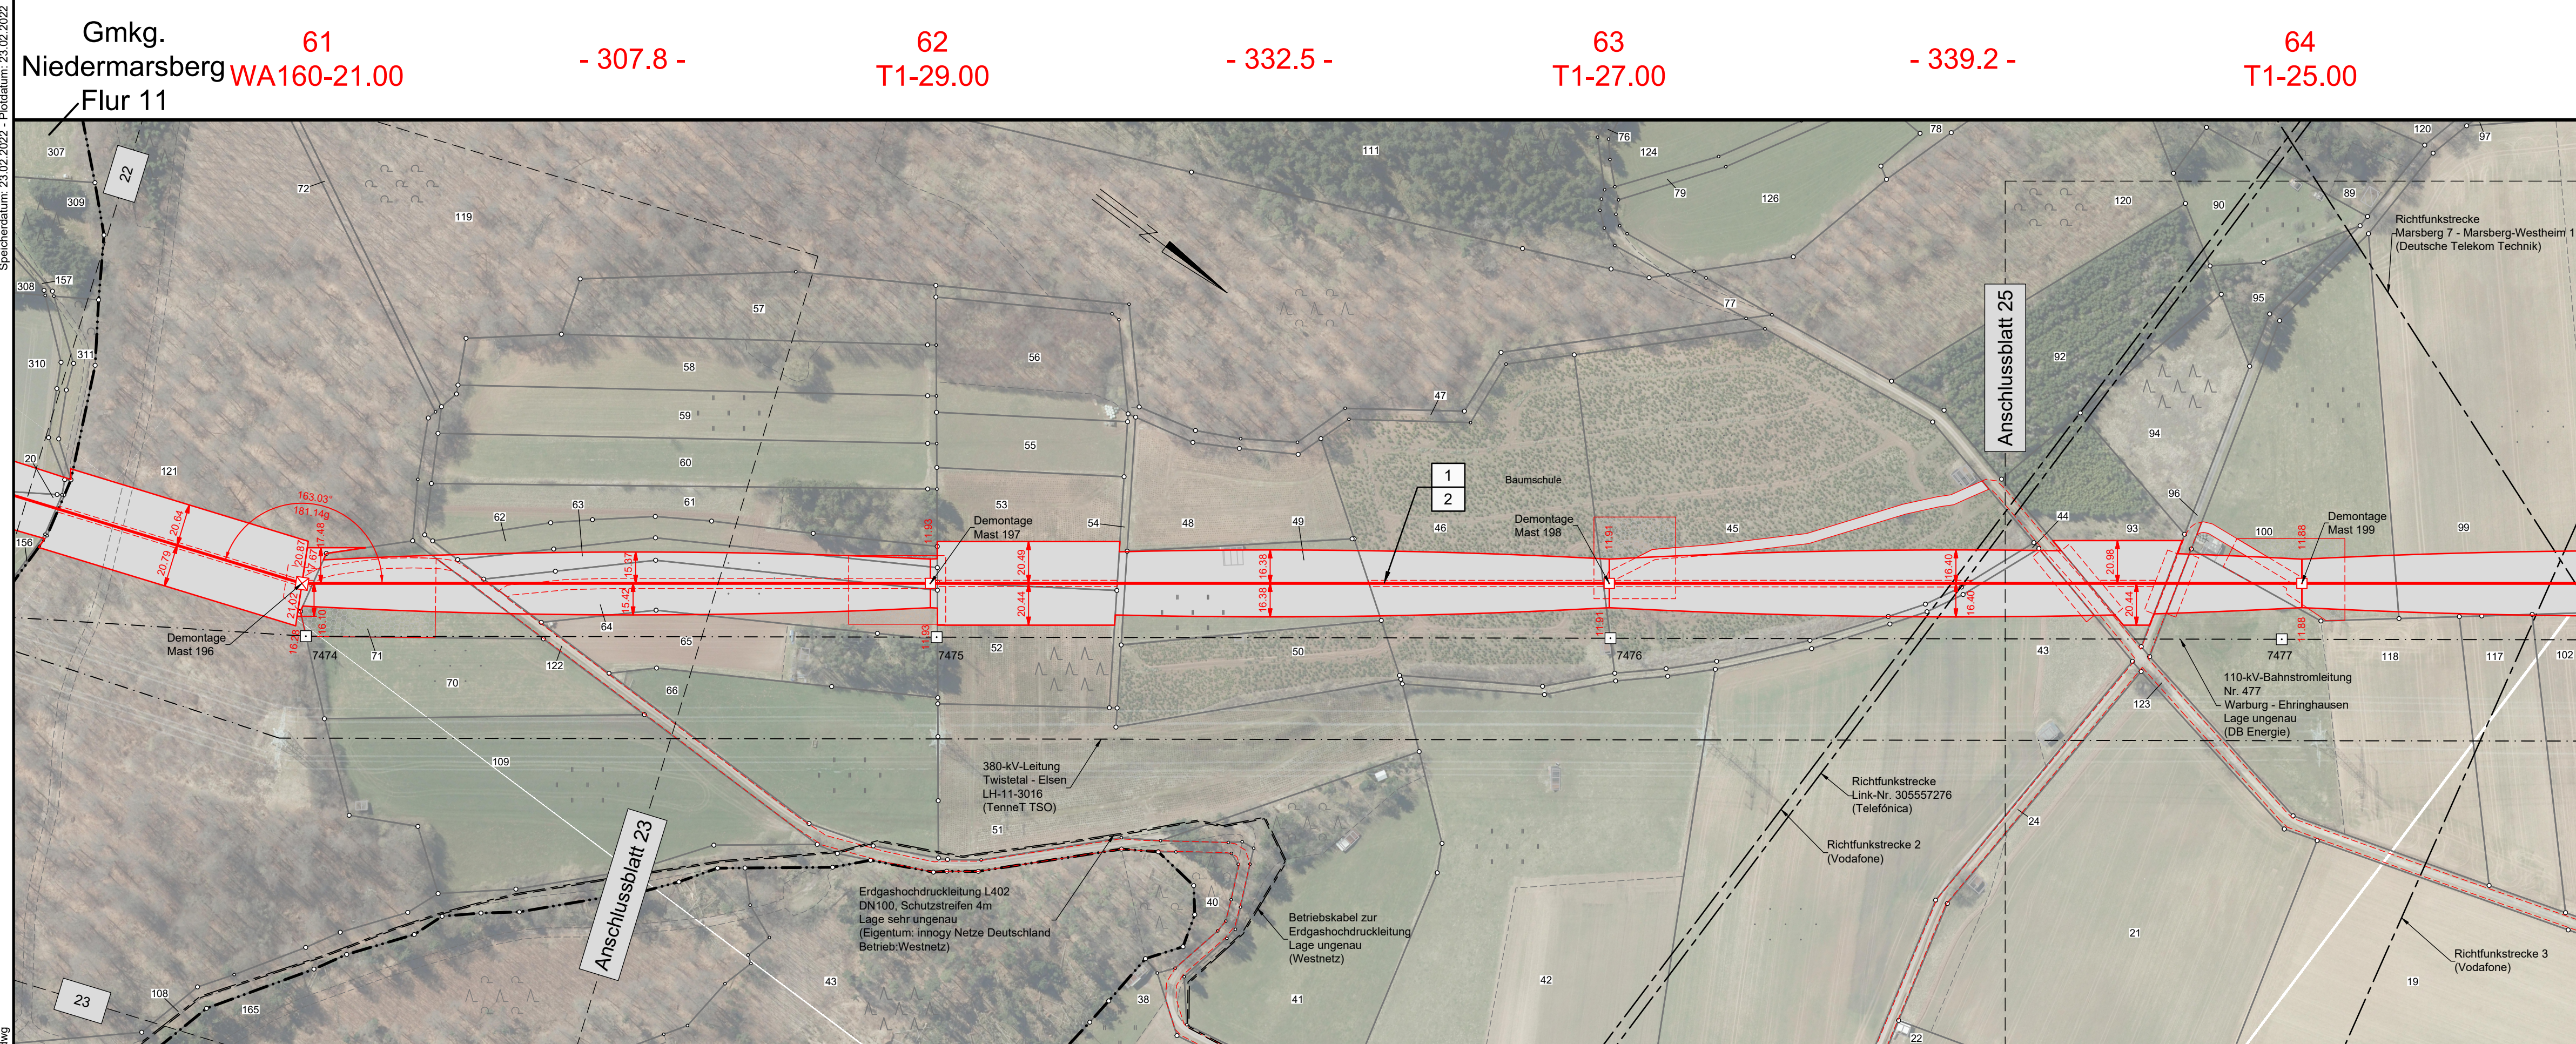


avacon

Abschnitt B
Anlage 3

Lageplan 110-kV-Leitung Twistetal - Paderborn/S LH-11-1205

Mast Nr. 61 - Mast Nr. 64

Legende:

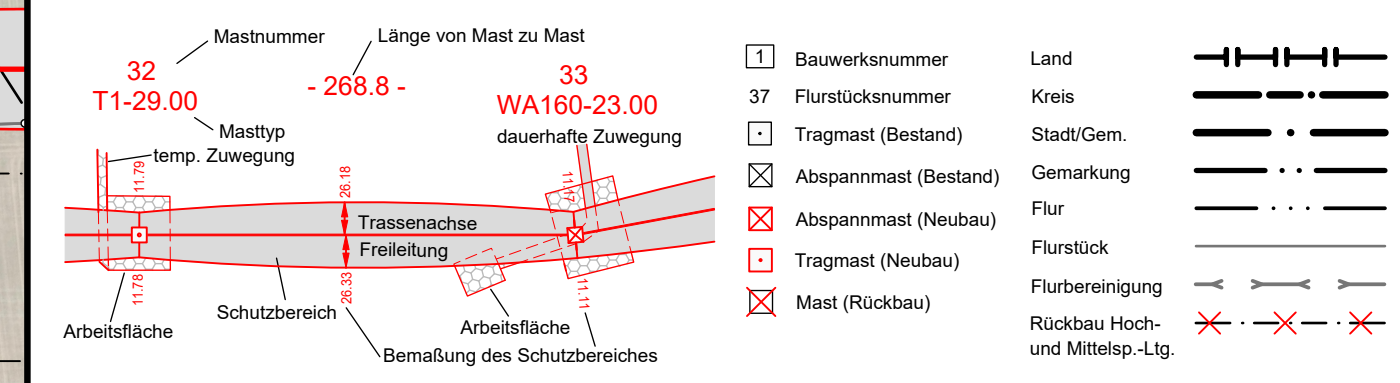

Quellvermerk:
Land NRW - Hochsauerlandkreis (2017-2021) Datenlizenz Deutschland - Namensnennung - Version 2.0 (www.govdata.de/dl-de/by-2-0)

Planfeststellungsunterlage

Index	Datum	Gezeichnet	Änderung				
Zugehörigkeit				Verweis	Maßstab	Format	
					1:2000	841x297	
Technische Referenz		Erstellt durch	Genehmigt von		Erstelldatum	Status	Zahlteil
		K2 Engineering GmbH Kovacs / Fiemme	Avacon Netz GmbH U. Herrmann		22.12.2021	Gültig	24 Blatt 58
avacon		Objektname 110-kV-Leitung Twistetal - Paderborn/S					
		Klassifikation Lageplan					
ID	Titel LH-11-1205, Mast Nr. 61 - Mast Nr. 64						

LH-11-1205_FRL_NB.dwg

Gemarkung Westheim

Flur 8

Kreis Hochsauerlandkreis
Stadt Marsberg
Gemarkung Oesdorf

Flur 8