


73 T1-21.00 - 280.7 -
74 T1-21.00 - 287.0 -
75 T1-21.00 - 281.9 -
76 T1-23.00 - 301.6 -
77 WA160-21.00

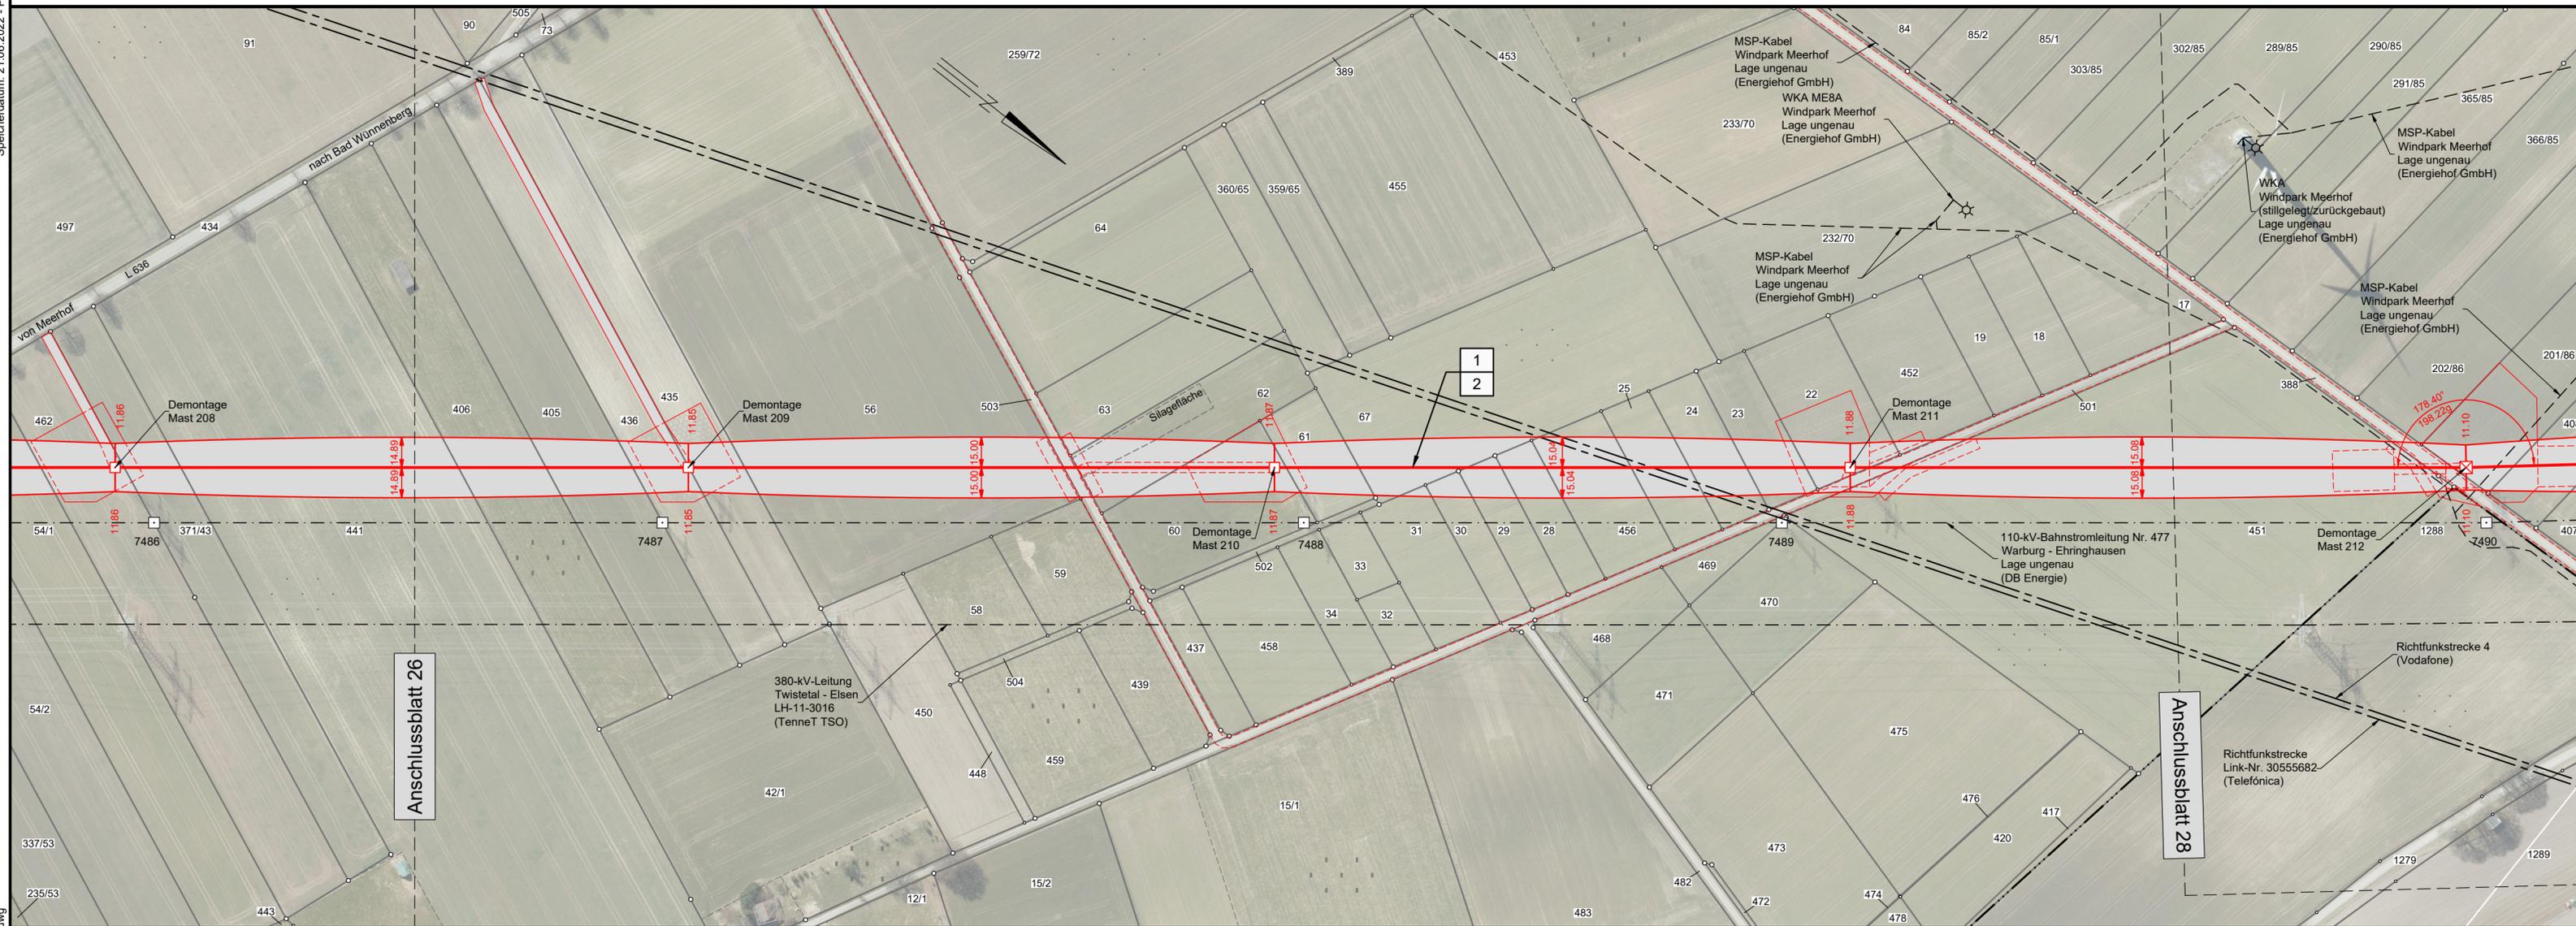

Flur 6

Kreis Hochsauerlandkreis
Stadt Marsberg
Gemarkung Meerhof


Flur 4

Lageplan

110-kV-Leitung Twistetal - Paderborn/S LH-11-1205

Mast Nr. 73 - Mast Nr. 77

Legende:

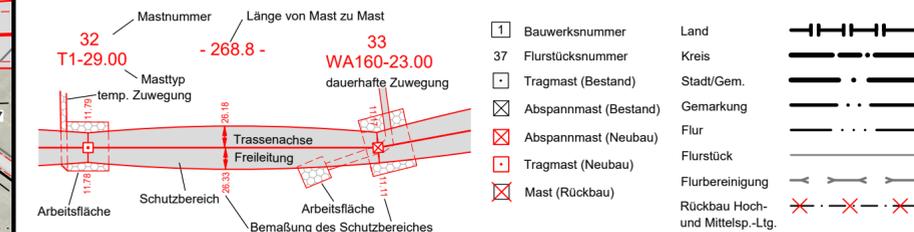

Planfeststellungsunterlage

Index	Datum	Gezeichnet	Änderung				
Zugehörigkeit				Verweis	Maßstab	Format	
					1:2000	841x297	
Technische Referenz		Erstellt durch	Genehmigt von		Erstelldatum	Status	Zahlteil
		K2 Engineering GmbH Kovacs / Fiemme	Avacon Netz GmbH U. Herrmann		22.12.2021	Gültig	27 Blatt 58
		Objektname 110-kV-Leitung Twistetal - Paderborn/S					
		Klassifikation Lageplan					
		Titel LH-11-1205, Mast Nr. 73 - Mast Nr. 77					
ID							