


Speicherdatum: 17.02.2022 - Plotdatum: 17.02.2022

58 (LH-11-1205) - 209.1 - WEZ160spez-21.00-16.00

1

WA160-180+2.0

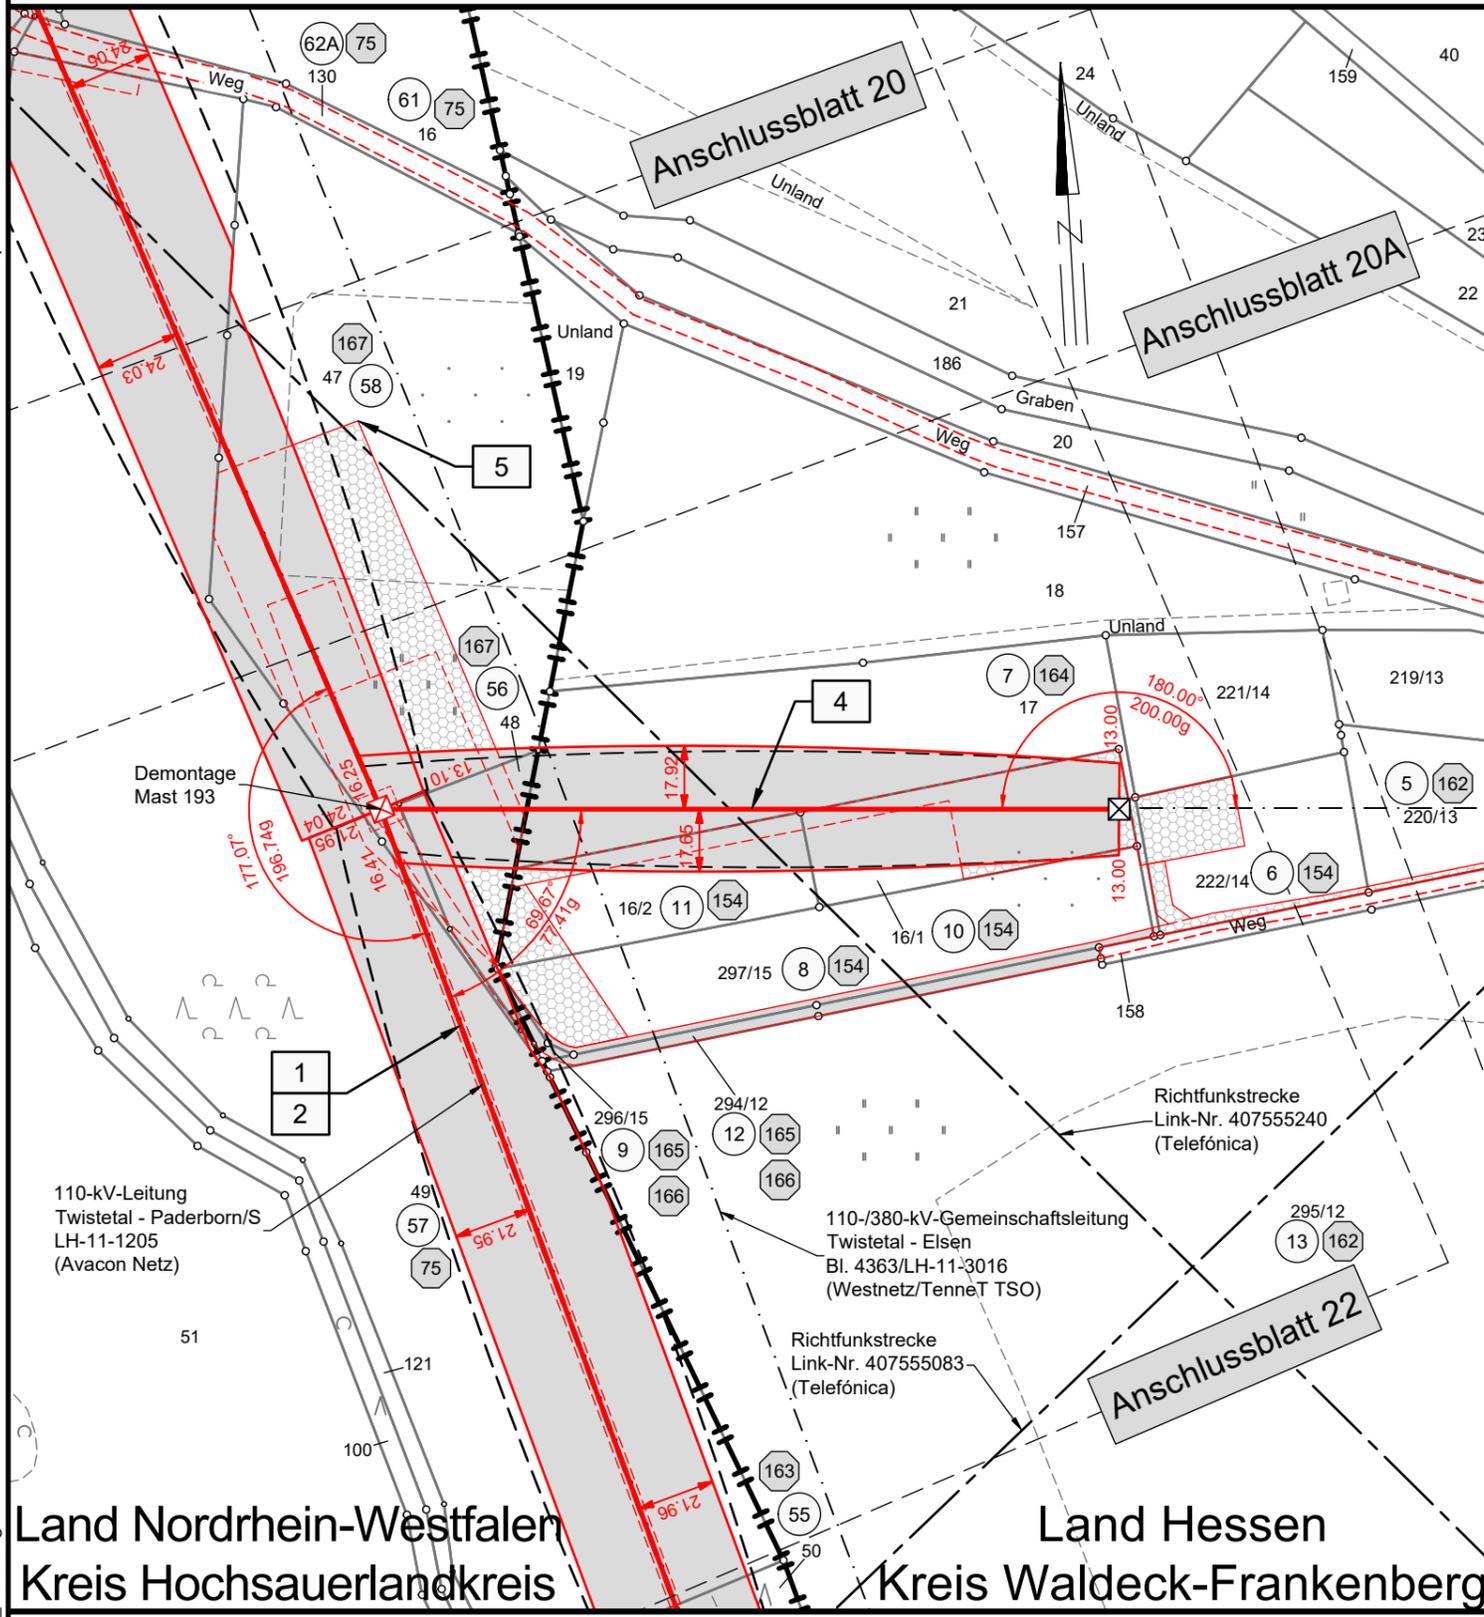

Land Nordrhein-Westfalen
Kreis Hochsauerlandkreis

Land Hessen
Kreis Waldeck-Frankenberg

Stadt Marsberg
Gmkg. Niedermarsberg
Flur 5

Stadt Diemelstadt
Gmkg. Hesperinghausen
Flur 2




Abschnitt A, Abschnitt B
Anlage 11.2

Rechtserwerbsplan

110-kV-Leitung Abzweig Wrexen LH-11-1168

Mast Nr. 58 (LH-11-1205) - Mast Nr. 1

Legende:

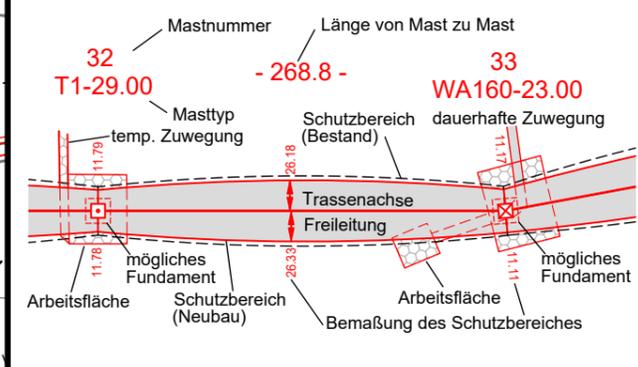

- Grenzen:**
- 1 Bauwerksnummer
 - 1 Eigentümer Schlüsselnummer
 - 5 Grundstücksordnungsnummer
 - 37 Flurstücksnummer
 - Tragmast (Bestand)
 - ⊗ Abspannmast (Bestand)
 - ⊗ Abspannmast (Neubau)
 - Tragmast (Neubau)
 - ⊗ Mast (Rückbau)
- Land
 - Kreis
 - Stadt/Gem.
 - Gemarkung
 - Flur
 - Flurstück
 - Flurbereinigung
 - Rückbau Hoch- und Mittelsp.-Ltg.

Quellvermerk: Hessische Verwaltung für Bodenmanagement und Geoinformation © 2017-2021
Land NRW - Hochsauerlandkreis (2017-2021) Datenlizenz Deutschland - Namensnennung - Version 2.0 (www.govdata.de/dl-de/by-2-0)

Planfeststellungsunterlage

Index	Datum	Gezeichnet	Änderung			
Zugehörigkeit			Verweis		Maßstab	Format
					1:2000	A3-Q
Technische Referenz		Erstellt durch	Genehmigt von		Erstelldatum	Status
		K2 Engineering GmbH Kovacs / Flemme	Avacon Netz GmbH U. Herrmann		20.12.2021	Gültig
		Objektname		Zählteil		
		110-kV-Leitung Abzweig Wrexen		21		
		Klassifikation		Blatt		
		Rechtserwerbsplan		58		
ID	Titel					
	LH-11-1168, Mast Nr. 58 (LH-11-1205) - Mast Nr. 1					

