Gmkg. Niedermarsberg
Flur 3

Flur 3

Flur 6

Flur 5

Kreis Hochsauerlandkreis
Stadt Marsberg
Gemarkung Erlinghausen

Flur 4

avacon

Abschnitt B
Anhang 2 zu Anlage 12.2

LBP-Bericht
Bestands- und Konfliktplan
110-kV-Leitung
Twistetal - Paderborn/S

LH-11-1205

Mast Nr.42 - Mast Nr. 47

0 100 200 300 Meter

Quellvermerk: Hessische Verwaltung für Bodenmanagement und Geoinformation © 2020

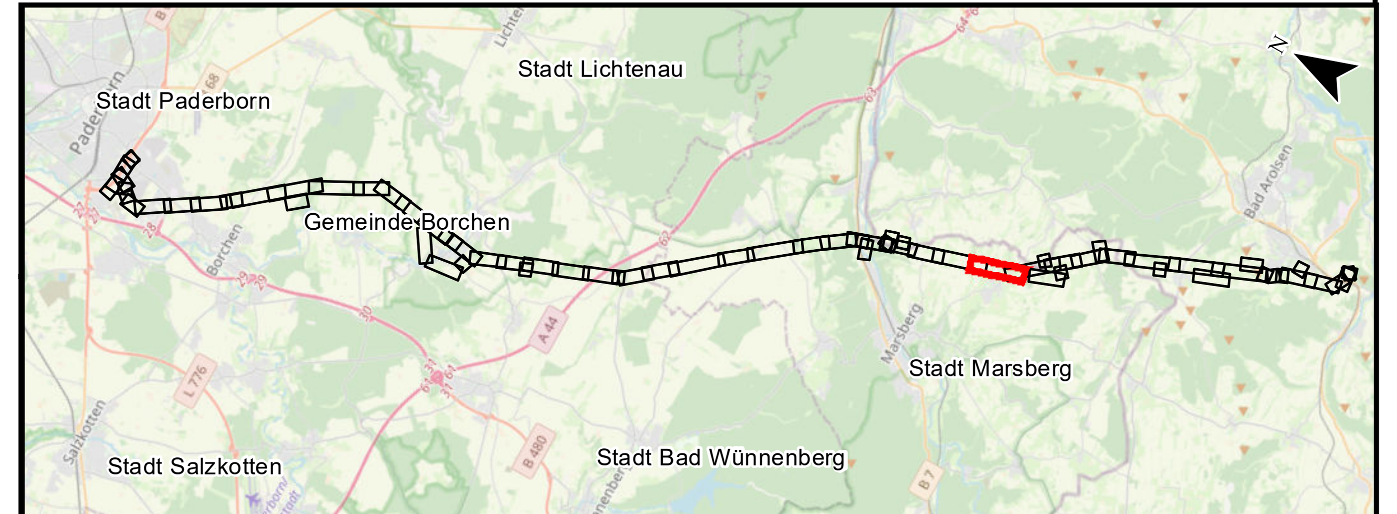

Quellvermerk:© OpenStreetMap and contributors, Creative Commons-Share Alike License (CC-BY-SA)

Auftraggeber: Avacon AG
Schillerstraße 3
38350 Helmstedt

avacon

Index	Datum	Gezeichnet	Änderungen

Planverfasser: Planungs-Gemeinschaft GbR LaReG Landschaftsplanung Rekultivierung Grünplanung

Dipl. - Ing. Ruth Peschk-Hawtree
Landschaftsarchitektin
Prof. Dr. Gunnar Rehfeldt
Dipl. Biologe

Helmstedter Straße 55A
38126 Braunschweig
Telefon 0531-707156-00
Telefax 0531-707156-15
Internet www.lareg.de
E-Mail info@lareg.de

	Datum:	Name:
Bearbeitet:	Mai 2022	TM, EF
Gezeichnet:	Mai 2022	GN
Geprüft:	Mai 2022	GR

Anhang 2 Blatt: 17/58

Proj.-Nr.: 1231 | Maßstab: 1:2000 | Blattgröße: 29,70 cm x 118,90 cm