Flur 5

Flur 5

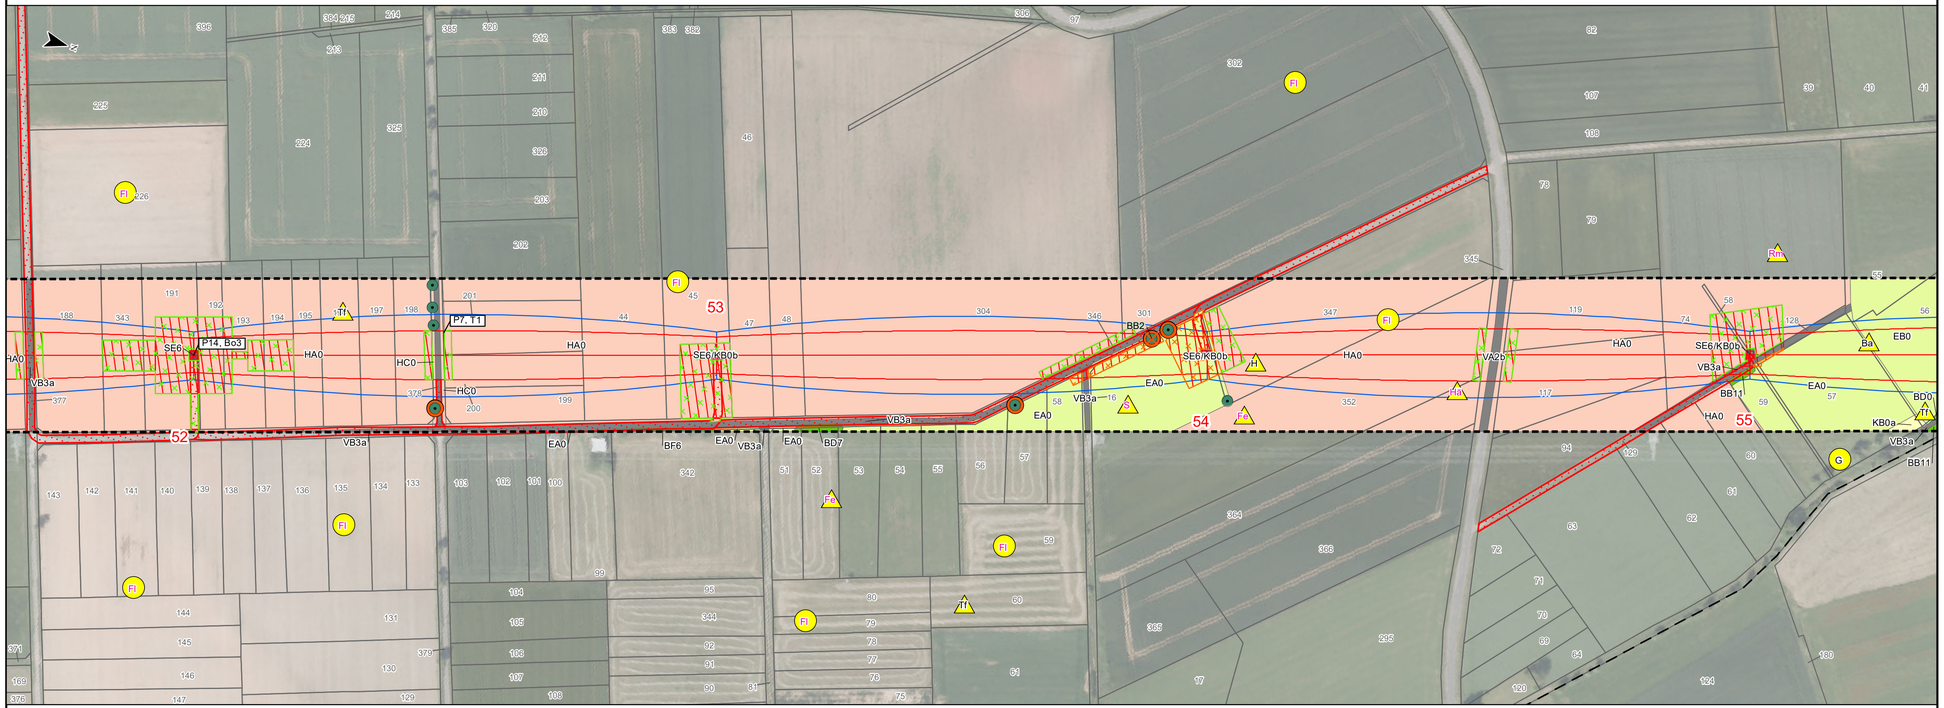

Land Nordrhein-Westfalen

Kreis Hochsauerlandkreis
Stadt Marsberg
Gemarkung Niedermarsber

FLur 4

Land Hessen

LK Waldeck-Frankenberg
Stadt Diemelstadt
Gmkg. Heseringhausen

Flur 2

avacon

Abschnitt B
Anhang 2 zu Anlage 12.2

LBP-Bericht
Bestands- und Konfliktplan
110-kV-Leitung
Twistetal - Paderborn/S

LH-11-1205

Mast Nr. 52 - Mast Nr. 55

0 100 200 300 Meter

Quellvermerk: Hessische Verwaltung für Bodenmanagement und Geoinformation © 2020

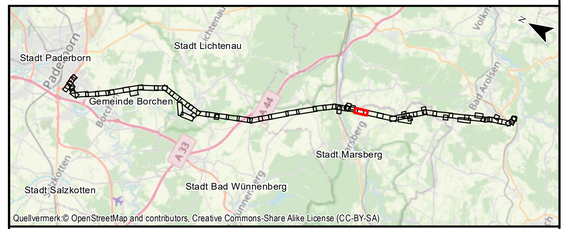

Auftraggeber:
Avacon AG
Schillerstraße 3
38350 Helmstedt

avacon

Index	Datum	Gezeichnet	Änderungen

Planverfasser:
Planungs-Gemeinschaft GbR LaReG Landschaftsplanung Rekultivierung Grünplanung
Dipl. - Ing. Ruth Peschk-Hawtree Landschaftsarchitektin
Prof. Dr. Gunnar Rehfeldt Dipl. Biologe
Helmstedter Straße 55A 38126 Braunschweig
Telefon 0531-707156-00 Telefax 0531-707156-15
Internet www.lareg.de E-Mail info@lareg.de

	Datum:	Name:
Bearbeitet:	Mai 2022	TM, EF
Gezeichnet:	Mai 2022	GN
Geprüft:	Mai 2022	GR
Anhang 2 Blatt: 19/58		

Proj.-Nr.: 1231 | Maßstab: 1:2000 | Blattgröße: 29,70 cm x 84,00 cm