

Land Nordrhein-Westfalen
Kreis Hochsauerlandkreis
Stadt Marsberg

Gmkg. Niedermarsberg
Flur 5


avacon

Abschnitt A, Abschnitt B
Anhang 2 zu Anlage 12.2


LBP-Bericht
Bestands- und Konfliktplan
110-kV-Leitung
Twistetal - Paderborn/S

LH-11-1205

Mast Nr. 55 - Mast Nr. 58

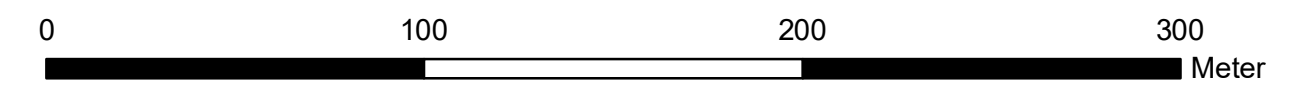

Quellvermerk: Hessische Verwaltung für Bodenmanagement und Geoinformation © 2020

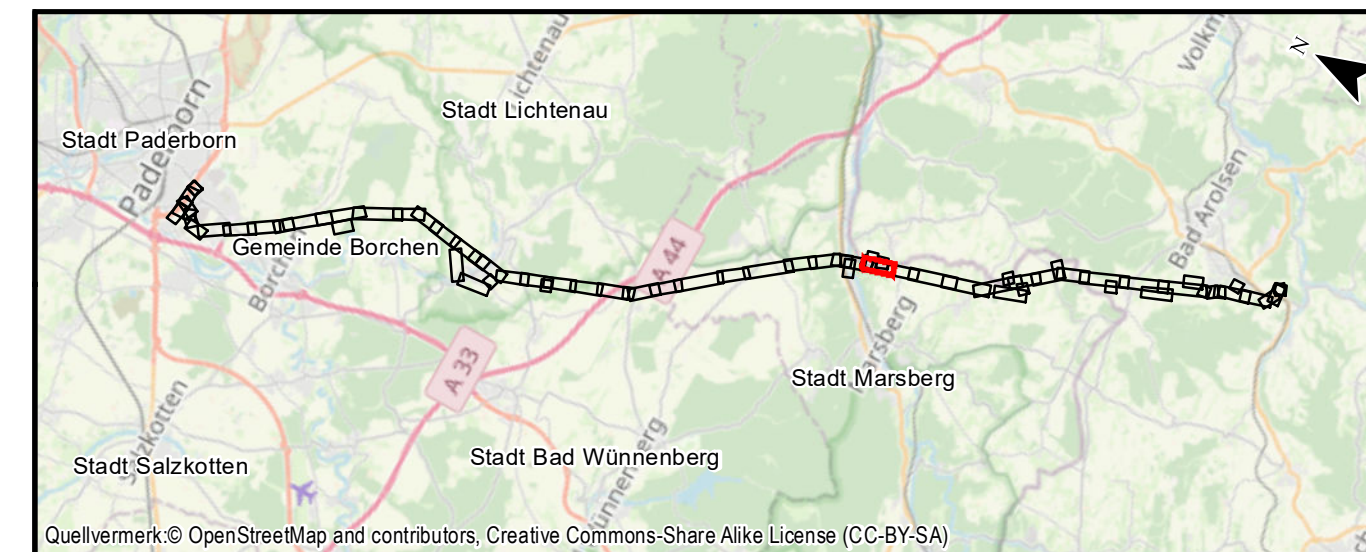

Quellvermerk: © OpenStreetMap and contributors, Creative Commons-Share Alike License (CC-BY-SA)

Auftraggeber: Avacon AG
Schillerstraße 3
38350 Helmstedt

avacon

Land Hessen

Kreis Waldeck-Frankenberg
Stadt Diemelstadt
Gemarkung Hesperinghausen

Flur 2

Index	Datum	Gezeichnet	Änderungen

Planverfasser:	Planungs-Gemeinschaft GbR LaReG Dipl.-Ing. Ruth Pesch-Hawtree Landschaftsarchitektin Helmstedter Straße 55A Telefon 0531-707156-00 Internet www.lareg.de	Landschaftsplanung Rekultivierung Grünplanung Prof. Dr. Gunnar Rehfeldt Dipl. Biologe 38126 Braunschweig Telefax 0531-707156-15 E-Mail info@lareg.de	Datum:	Name:	
			Bearbeitet:	Mai 2022	TM, EF
			Gezeichnet:	Mai 2022	GN
			Geprüft:	Mai 2022	GR
			Anhang 2 Blatt: 20/58		
Proj.-Nr.: 1231	Maßstab: 1:2000		Blattgröße: 29,70 cm x 84,00 cm		