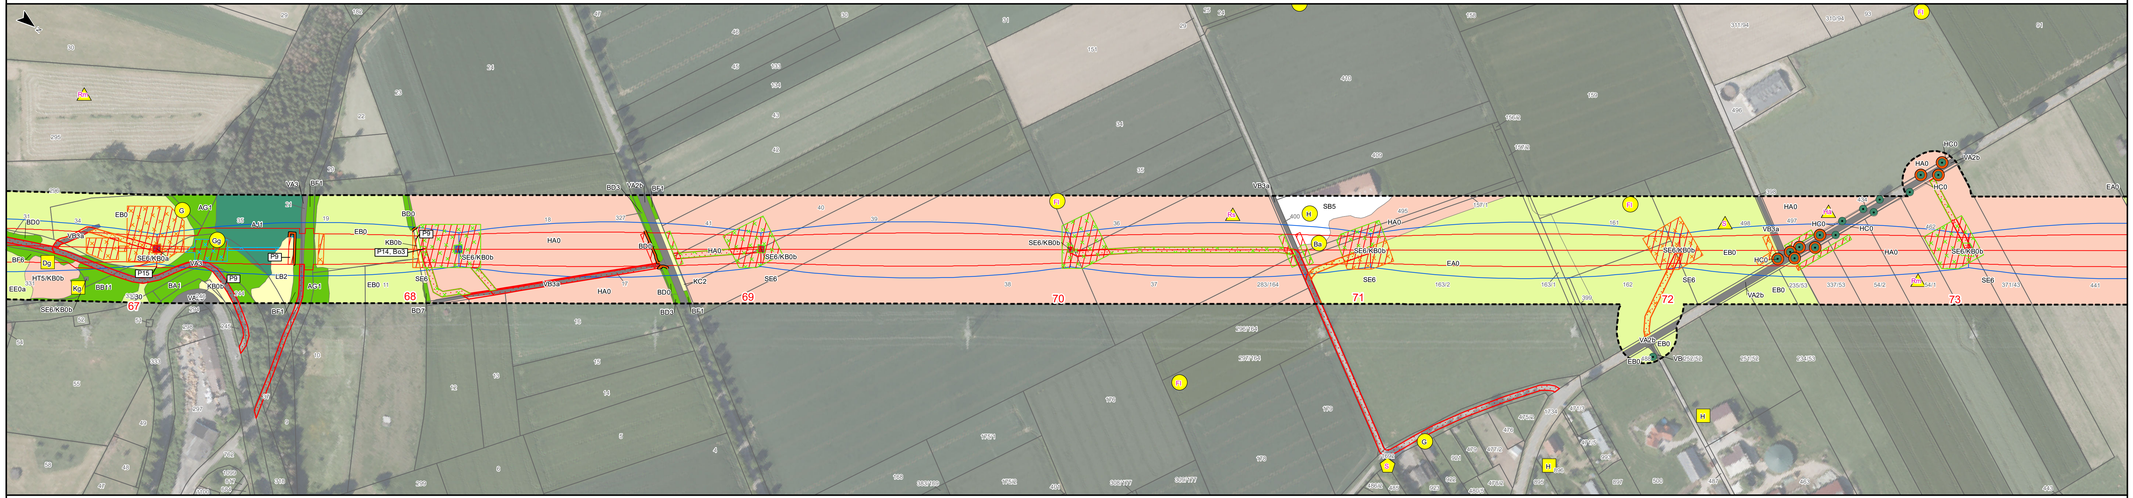

avacon

Abschnitt B
Anhang 2 zu Anlage 12.2

LBP-Bericht
Bestands- und Konfliktplan
110-kV-Leitung
Twistetal - Paderborn/S

LH-11-1205

Mast Nr. 67 - Mast Nr. 73

0 100 200 300 Meter

Quellvermerk: Hessische Verwaltung für Bodenmanagement und Geoinformation © 2020

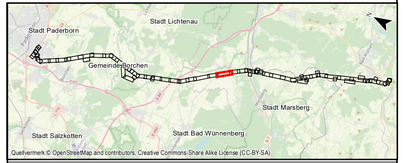

Quellvermerk © OpenStreetMap and contributors, Creative Commons-Share Alike License (CC-BY-SA)

Auftraggeber:
Avacon AG
Schillerstraße 3
38350 Helmstedt

avacon

Index	Datum	Gezeichnet	Änderungen

Planverfasser:
Planungs-Gemeinschaft GbR
LaReG Landschaftsplanung Renaturierung Grünplanung
Dipl. - Ing. Ruth Peschik-Hawrew
Landschaftsarchitekten
Helmstedter Straße 55A
Telefon 0531-707156-00
Internet www.lareg.de
Prof. Dr. Gunnar Rehfeldt
Dipl. Biologe
38126 Braunschweig
Telefon 0531-707156-15
E-Mail info@lareg.de

	Datum:	Name:
Bearbeitet:	Mai 2022	TM, EF
Gezeichnet:	Mai 2022	GN
Geprüft:	Mai 2022	GR

Anhang 2 Blatt: 26/58

Proj.-Nr.: 1231 | Maßstab: 1:2000 | Blattgröße: 29.70 cm x 118.90 cm