



LBP-Bericht Maßnahmenplan 110-kV-Leitung Twistetal - Paderborn/S

LH-11-1205

Mast Nr.42 - Mast Nr. 47

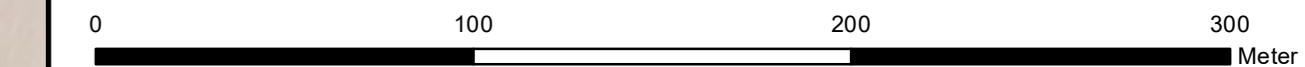

Quellvermerk: Hessische Verwaltung für Bodenmanagement und Geoinformation © 2020

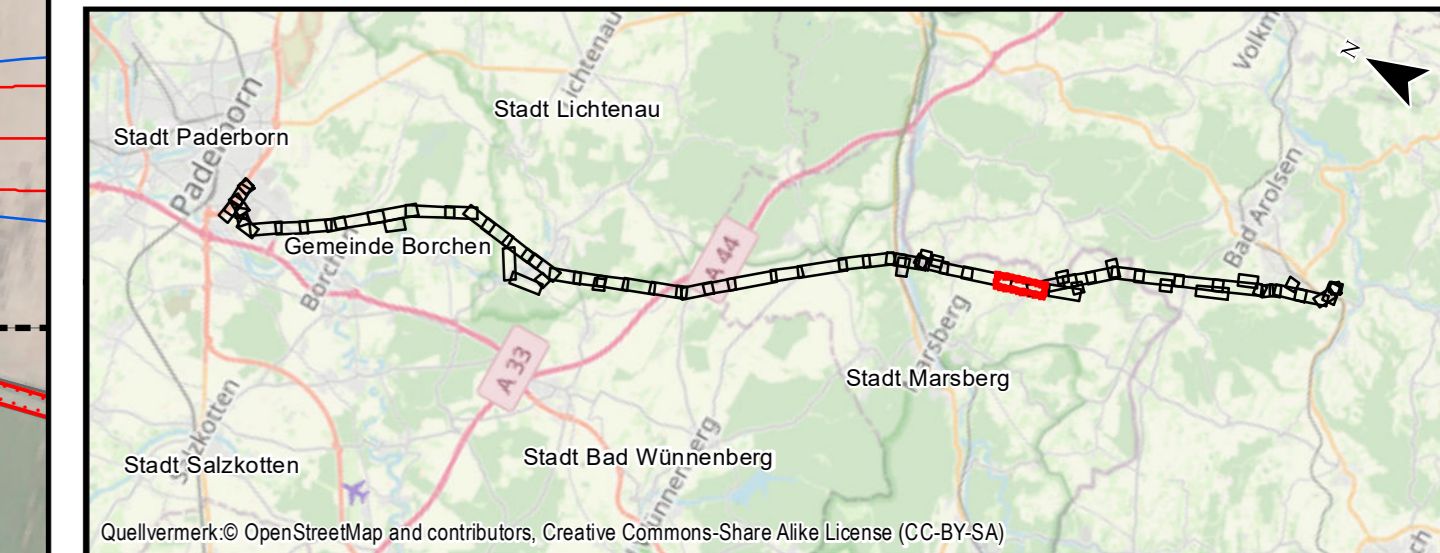

Auftraggeber: Avacon AG
Schillerstraße 3
38350 Helmstedt



Index	Datum	Gezeichnet	Änderungen	Datum:	Name:
				Bearbeitet: Mai 2022	TM, EF
				Gezeichnet: Mai 2022	GN
				Geprüft: Mai 2022	GR
Anhang 3 Blatt: 17/58					
Proj.-Nr.: 1231			Maßstab: 1:2000	Blattgröße: 29,70 cm x 118,90 cm	

Planungsgemeinschaft GbR LaReG Landschaftsplanung
Rekultivierung
Grünplanung

Dipl.-Ing. Ruth Peschk-Hawtree
Landschaftsarchitektin
Helmstedter Straße 55A
Telefon 0531-707156-00
Internet www.lareg.de

Prof. Dr. Gunnar Rehfeldt
Dipl. Biologe
38126 Braunschweig
Telefax 0531-707156-15
E-Mail info@lareg.de