

Flur 5


Flur 5




LBP-Bericht
Maßnahmenplan
110-kV-Leitung
Twistetal - Paderborn/S

LH-11-1205

Mast Nr. 52 - Mast Nr. 55

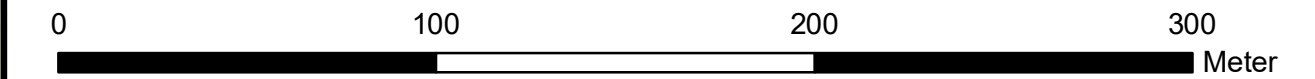

Quellvermerk: Hessische Verwaltung für Bodenmanagement und Geoinformation © 2020

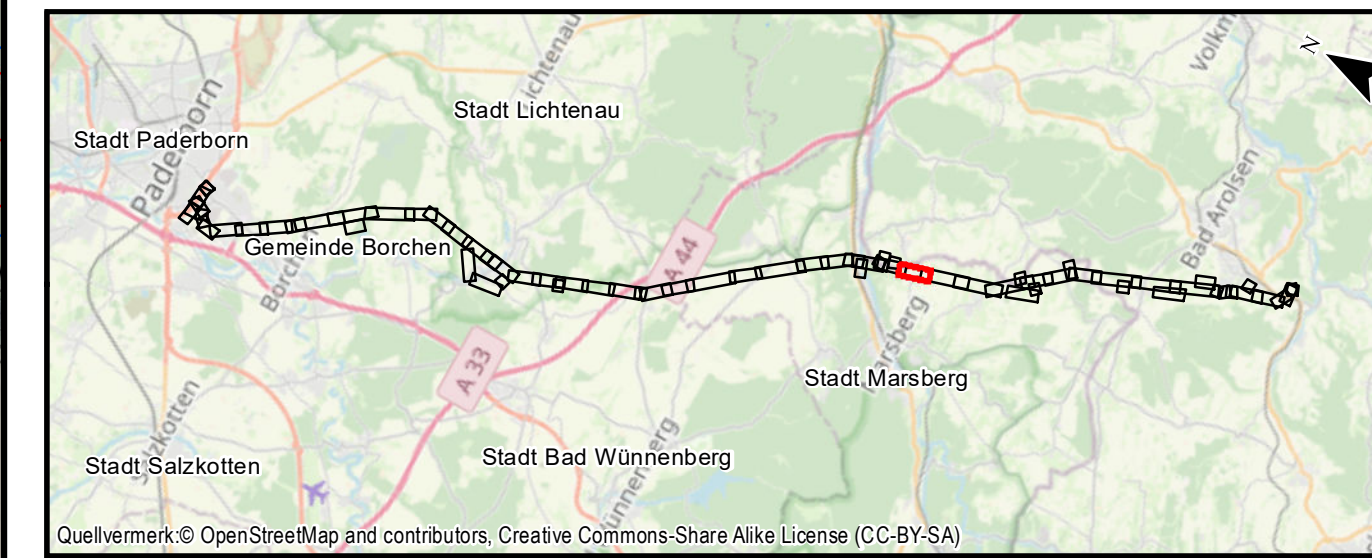

Quellvermerk: © OpenStreetMap and contributors, Creative Commons-Share Alike License (CC-BY-SA)

Auftraggeber: Avacon AG
Schillerstraße 3
38350 Helmstedt

Land Nordrhein-Westfalen

Kreis Hochsauerlandkreis
Stadt Marsberg
Gemarkung Niedermarsber

FLur 4

Land Hessen

LK Waldeck-Frankenberg
Stadt Diemelstadt
Gmkg. Heseringhausen

Flur 2

Index	Datum	Gezeichnet	Änderungen

Planverfasser:	Planungs-Gemeinschaft GbR LaReG	Landschaftsplanung Rekultivierung Grünplanung	Datum:	Name:
	Dipl. - Ing. Ruth Peschk-Hawtree Landschaftsarchitektin Helmstedter Straße 55A Telefon 0531-707156-00 Internet www.lareg.de	Prof. Dr. Gunnar Rehfeldt Dipl. Biologe 38126 Braunschweig Telefax 0531-707156-15 E-Mail info@lareg.de	Bearbeitet: Mai 2022	TM, EF
			Gezeichnet: Mai 2022	GN
			Geprüft: Mai 2022	GR
			Anhang 3 Blatt: 19/58	
Proj.-Nr.: 1231	Maßstab: 1:2000		Blattgröße: 29,70 cm x 84,00 cm	