

Gemarkung Westheim

Flur 8


Kreis Hochsauerlandkreis
Stadt Marsberg
Gemarkung Oesdorf

Flur 8


LBP-Bericht
Maßnahmenplan
110-kV-Leitung
Twistetal - Paderborn/S

LH-11-1205

Mast Nr. 61 - Mast Nr. 64

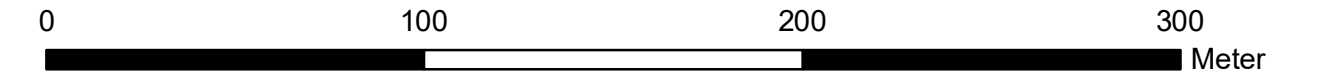

Quellvermerk: Hessische Verwaltung für Bodenmanagement und Geoinformation © 2020

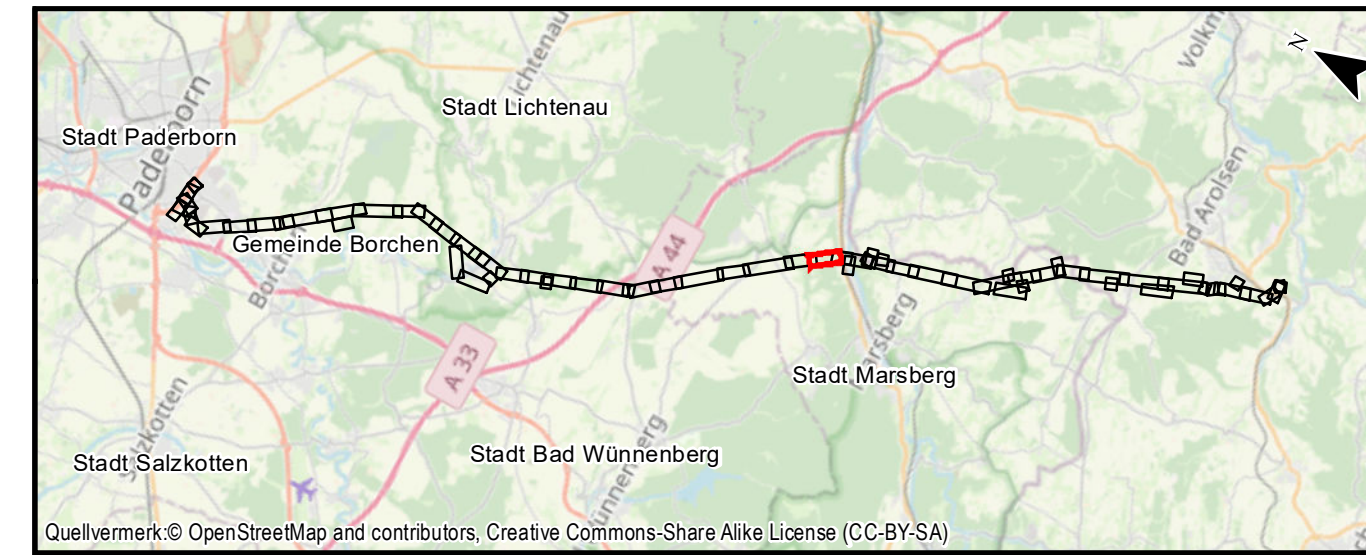

Quellvermerk: © OpenStreetMap and contributors, Creative Commons-Share Alike License (CC-BY-SA)

Auftraggeber: Avacon AG
Schillerstraße 3
38350 Helmstedt



| Index | Datum | Gezeichnet | Änderungen |
|-------|-------|------------|------------|
| | | | |
| | | | |
| | | | |

| | | | | |
|-----------------------|--|--|-----------------------|--------|
| Planverfasser: | Planungs-Gemeinschaft GbR LaReG | Landschaftsplanung Rekultivierung Grünplanung | Datum: | Name: |
| | Dipl. - Ing. Ruth Pesch-Hawtree Landschaftsarchitektin Helmstedter Straße 55A Telefon 0531-707156-00 Internet www.lareg.de | Prof. Dr. Gunnar Rehfeldt Dipl. Biologe 38126 Braunschweig Telefax 0531-707156-15 E-Mail info@lareg.de | Bearbeitet: | TM, EF |
| | | | Gezeichnet: | GN |
| | | | Geprüft: | GR |
| | | | Anhang 3 Blatt: 24/58 | |
| Proj.-Nr.: 1231 | Maßstab: 1:2000 | Blattgröße: 29,70 cm x 84,00 cm | | |