



LBP-Bericht  
Maßnahmenplan  
110-kV-Leitung  
Twistetal - Paderborn/S

LH-11-1205

Mast Nr. 82 - Mast Nr. 85

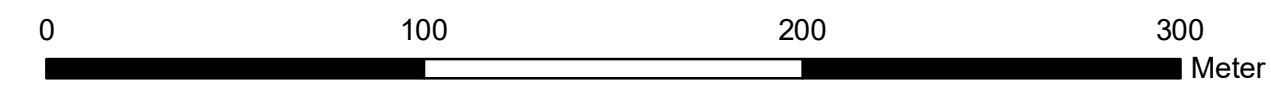

Quellvermerk: Hessische Verwaltung für Bodenmanagement und Geoinformation © 2020

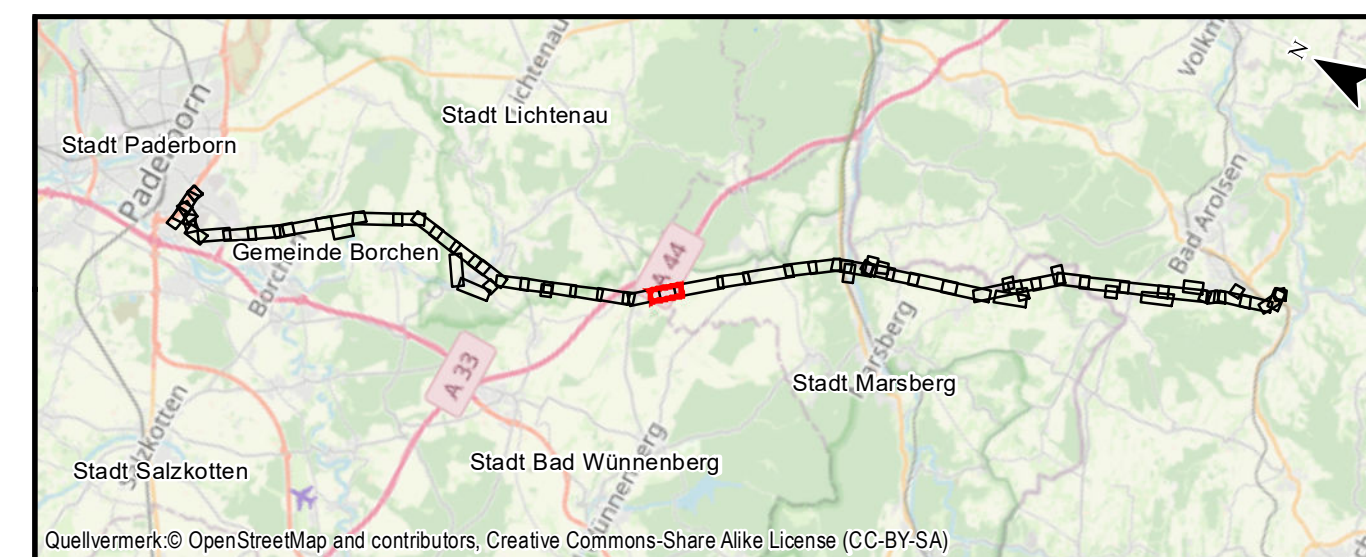

Quellvermerk: © OpenStreetMap and contributors, Creative Commons-Share Alike License (CC-BY-SA)

**Auftraggeber:** Avacon AG  
Schillerstraße 3  
38350 Helmstedt



Kreis Hochsauerlandkreis  
Stadt Marsberg  
Gemarkung Meerhof

Flur 2

Kreis Paderborn  
Stadt Bad Wünnenberg  
Gemarkung Eisenhof

Flur 2

Index	Datum	Gezeichnet	Änderungen	Datum:	Name:	
				Bearbeitet:	Mai 2022	TM, EF
				Gezeichnet:	Mai 2022	GN
				Geprüft:	Mai 2022	GR
Anhang 3 Blatt: 29/58						
Proj.-Nr.: 1231			Maßstab: 1:2000		Blattgröße: 29,70 cm x 84,00 cm	

**Planverfasser:** Planungs-Gemeinschaft GbR **LaReG** Landschaftsplanung  
Rekultivierung  
Grünplanung  
Dipl. - Ing. Ruth Peschk-Hawtree Prof. Dr. Gunnar Rehfeldt  
Landschaftsarchitektin Dipl. Biologe  
Helmstedter Straße 55A 38126 Braunschweig  
Telefon 0531-707156-00 Telefax 0531-707156-15  
Internet www.lareg.de E-Mail info@lareg.de