



**Geschützte Biotope und Schutzgebiete**


- Nach Waldschutzgesetz beanspruchte Fläche
- FFH Gebiet
- FFH Lebensraumtyp
- Naturschutzgebiet
- faktisches Vogelschutzgebiet Diemel und Hoppecketal

**Technische Planung**

- Planung
- Zuwegung
- Arbeits- und Seilzugfläche
- Mastnummern Planung

**Sonstiges**

- Untersuchungsraum in Arnsberg, NRW (250 m)
- Untersuchungsraum außerhalb von Arnsberg, NRW (250 m)
- Landesgrenze
- Kreisgrenze

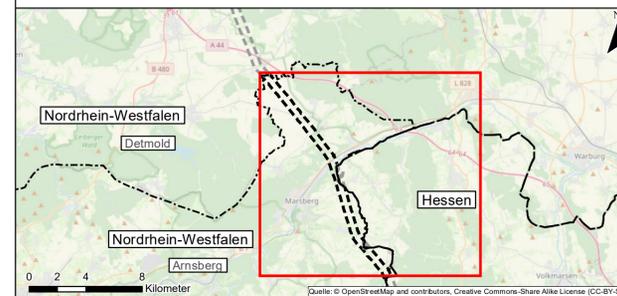

**Auftraggeber:** Avacon AG  
 Schillerstraße 3  
 38350 Helmstedt



**Projekt:** Ersatzneubau 110-kV-Leitung  
 Twistetal – Paderborn/S LH-11-1205  
 Planfeststellungsabschnitt NRW, Regierungsbezirk Arnsberg

**Planinhalt:** Anhang 1 zu Anlage 12.9: Gutachten zur Bewertung der  
 Waldfunktionen im Rahmen einer Waldumwandlung  
 Übersicht

<b>Planverfasser:</b>	Planungs-Gemeinschaft GbR <b>LaReG</b> Landschaftsplanung Rückfütterung Grünplanung	Datum:	Name:
	Dipl.-Ing. Ruth Peschik-Hawtree Prof. Dr. Gunnar Rehfeldt Landschaftsarchitektin Dipl. Biologe	Bearbeitet:	Mai 2022 LM
	Helmstedter Straße 55A 38126 Braunschweig Telefon 0531-707156-50 Telefax 0531-707156-15 Internet www.lareg.de E-Mail info@lareg.de	Gezeichnet:	Mai 2022 GN
		Geprüft:	Mai 2022 GR
		Anhang 1 Blatt1/1	
Proj.-Nr.: 1231	Maßstab: 1:25.000, 1:6.000	Blattgröße: 59,40 cm x 84,10 cm	

© Quellvermerk: Esri, Maxar, GeoBys, Earthstar, Geographics, CNES/Airbus DS, USDA, USGS, AeroGRID, IGN, and the GIS User Community