

Flur 1


Land Nordrhein-Westfalen

Kreis Hochsauerland  
Stadt Marsberg  
Gemarkung Udorf


Flur 2

Ergänzungsplanung  
LBP-Bericht  
Bestands- und Konfliktplan  
110-kV-Leitung  
Twistetal - Paderborn/S  
LH-11-1205

Mast Nr. 36 - Mast Nr. 38

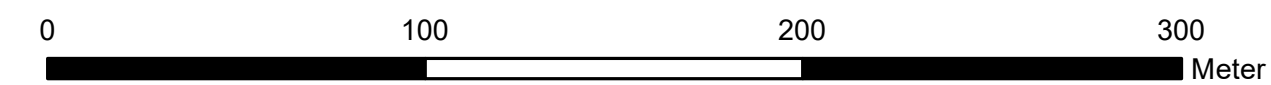

Quellvermerk: © GeoBasis-DE / BKG 2020

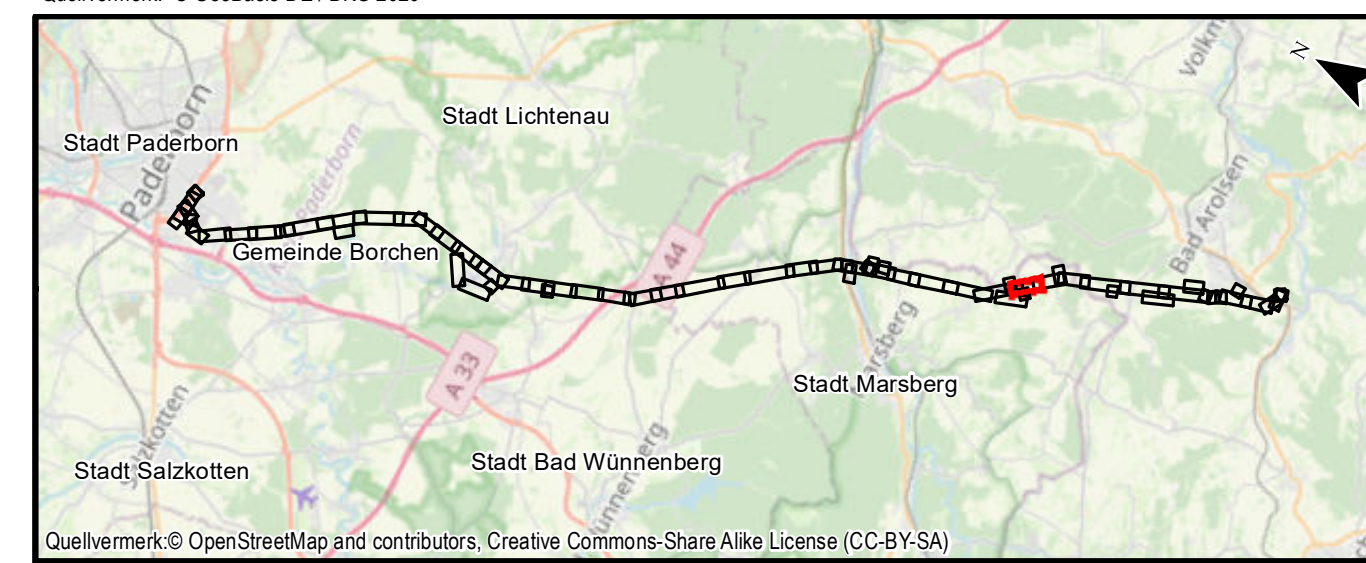

Quellvermerk: © OpenStreetMap and contributors, Creative Commons-Share Alike License (CC-BY-SA)

Vorhabenträger: **Avacon Netz GmbH**  
Schillerstraße 3  
38350 Helmstedt

Index	Datum	Gezeichnet	Änderungen
1	25.09.2023	TM	Ergänzung LINFOS-Daten zum Neuntötter

Planverfasser:	Datum:	Name:
Planungs-Gemeinschaft GbR <b>LaReG</b> Dipl.-Ing. Ruth Pesch-Hawtree Landschaftsarchitektin Helmstedter Straße 55A Telefon 0531-707156-00 Internet www.lareg.de	Prof. Dr. Gunnar Rehfeldt Dipl. Biologe 38126 Braunschweig Telefax 0531-707156-15 E-Mail info@lareg.de	Datum: Mai 2022 Name: TM, EF
		Gezeichnet: Mai 2022 Name: GN
		Geprüft: Mai 2022 Name: GR

Proj.-Nr.: 1231

Maßstab: 1:2000

Blattgröße: 29,70 cm x 84,00 cm

Anhang 2 Blatt: 15/58