



Ergänzungsplanung
LBP-Bericht
Übersichtsplan Kompensationsflächen
110-kV-Leitung
Twistetal - Paderborn/S

LH - 11 - 1205

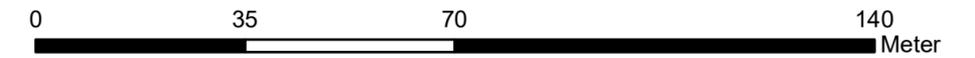

Quellvermerk: © GeoBasis-DE / BKG 2020;nd 01.01.2022

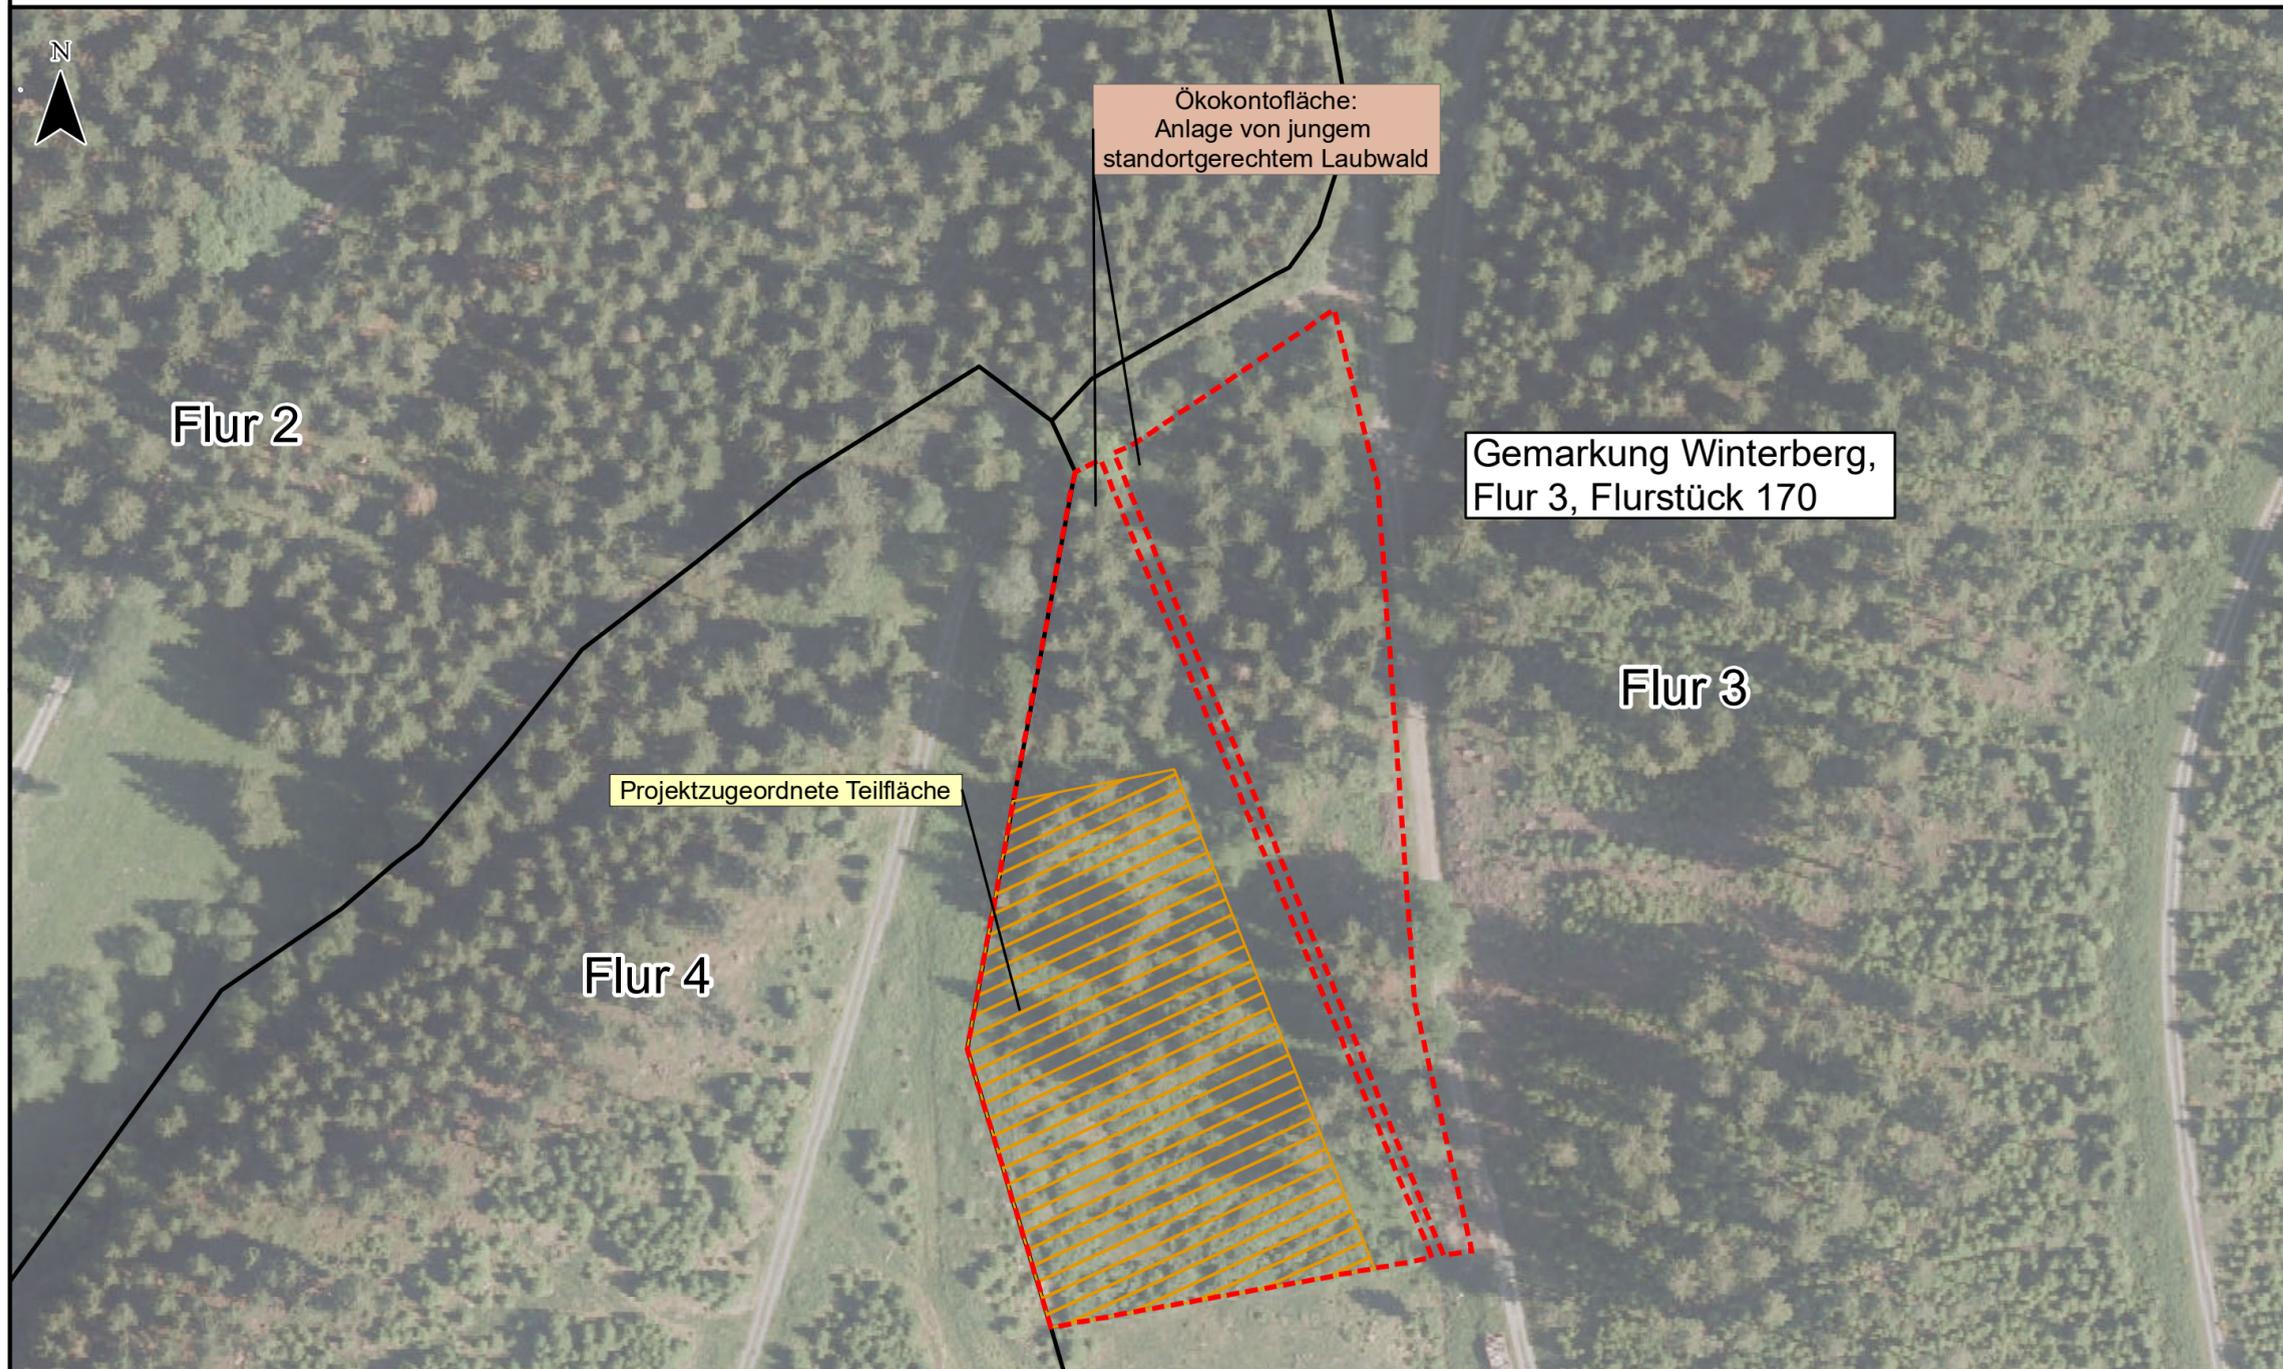

Vorhabenträger:
Avacon Netz GmbH
Schillerstraße 3
38350 Helmstedt



Index	Datum	Gezeichnet	Änderungen

Planverfasser: Planungs- Gemeinschaft GbR LaReG Landschaftsplanung Rekultivierung Grünplanung Helmstedter Straße 55A 38126 Braunschweig Telefon 0531-707156-00 Telefax 0531-707156-15 Internet www.lareg.de E-Mail info@lareg.de	Datum:	Name:
	Bearbeitet:	Sep 2023 TM, EF
	Gezeichnet:	Sep 2023 GN
	Geprüft:	Sep 2023 GR

Anhang 4 Blatt: 1/1

Proj.-Nr.: 1231	Maßstab: 1:1000	Blattgröße: 29,70 cm x 59,4 cm
-----------------	-----------------	--------------------------------