


- bereits durchgeführte Baumaßnahmen
- Planungsvarianten
- Wegeplanung**
- Befestigter Weg mit Bindemittel (Ausbau)
- Befestigter Weg ohne Bindemittel (Ausbau)
- Befestigter Weg ohne Bindemittel (Neubau)
- Wege Bestand**
- Befestigter Weg mit Bindemittel
- Befestigter Weg ohne Bindemittel
- Unbefestigter Weg
- Sonstiger Weg
- Gewässer**
- Fließendes Gewässer
- Gebietsgrenzen**
- Flurbereinigungsgebietsgrenze

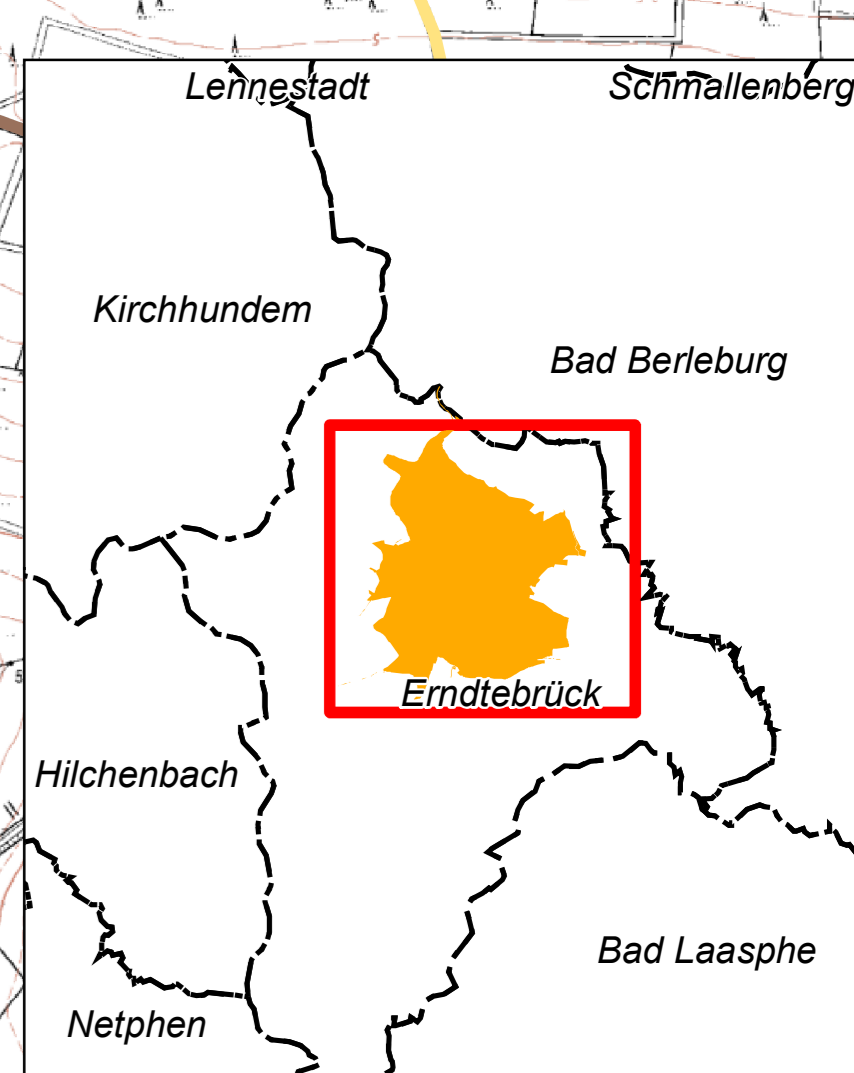

Bezirksregierung Arnsberg
 Dezernat 33 Ländliche Entwicklung, Bodenordnung

Flurbereinigungsverfahren: Womelsdorf
 Aktenzeichen: 6 17 01

Teil 4, Sonderkarte II
 Untersuchte Planungsvarianten und erfolgte Ausbaumaßnahmen
 Maßstab 1:5000

Stand: 03.09.2020

