


Neubau einer 110-kV-Leitung
der Stadtwerke Lippstadt
Umspannstation Schöneberg - Umspannstation Weinberg
(Anlage zur Raumordnerischen Beurteilung)

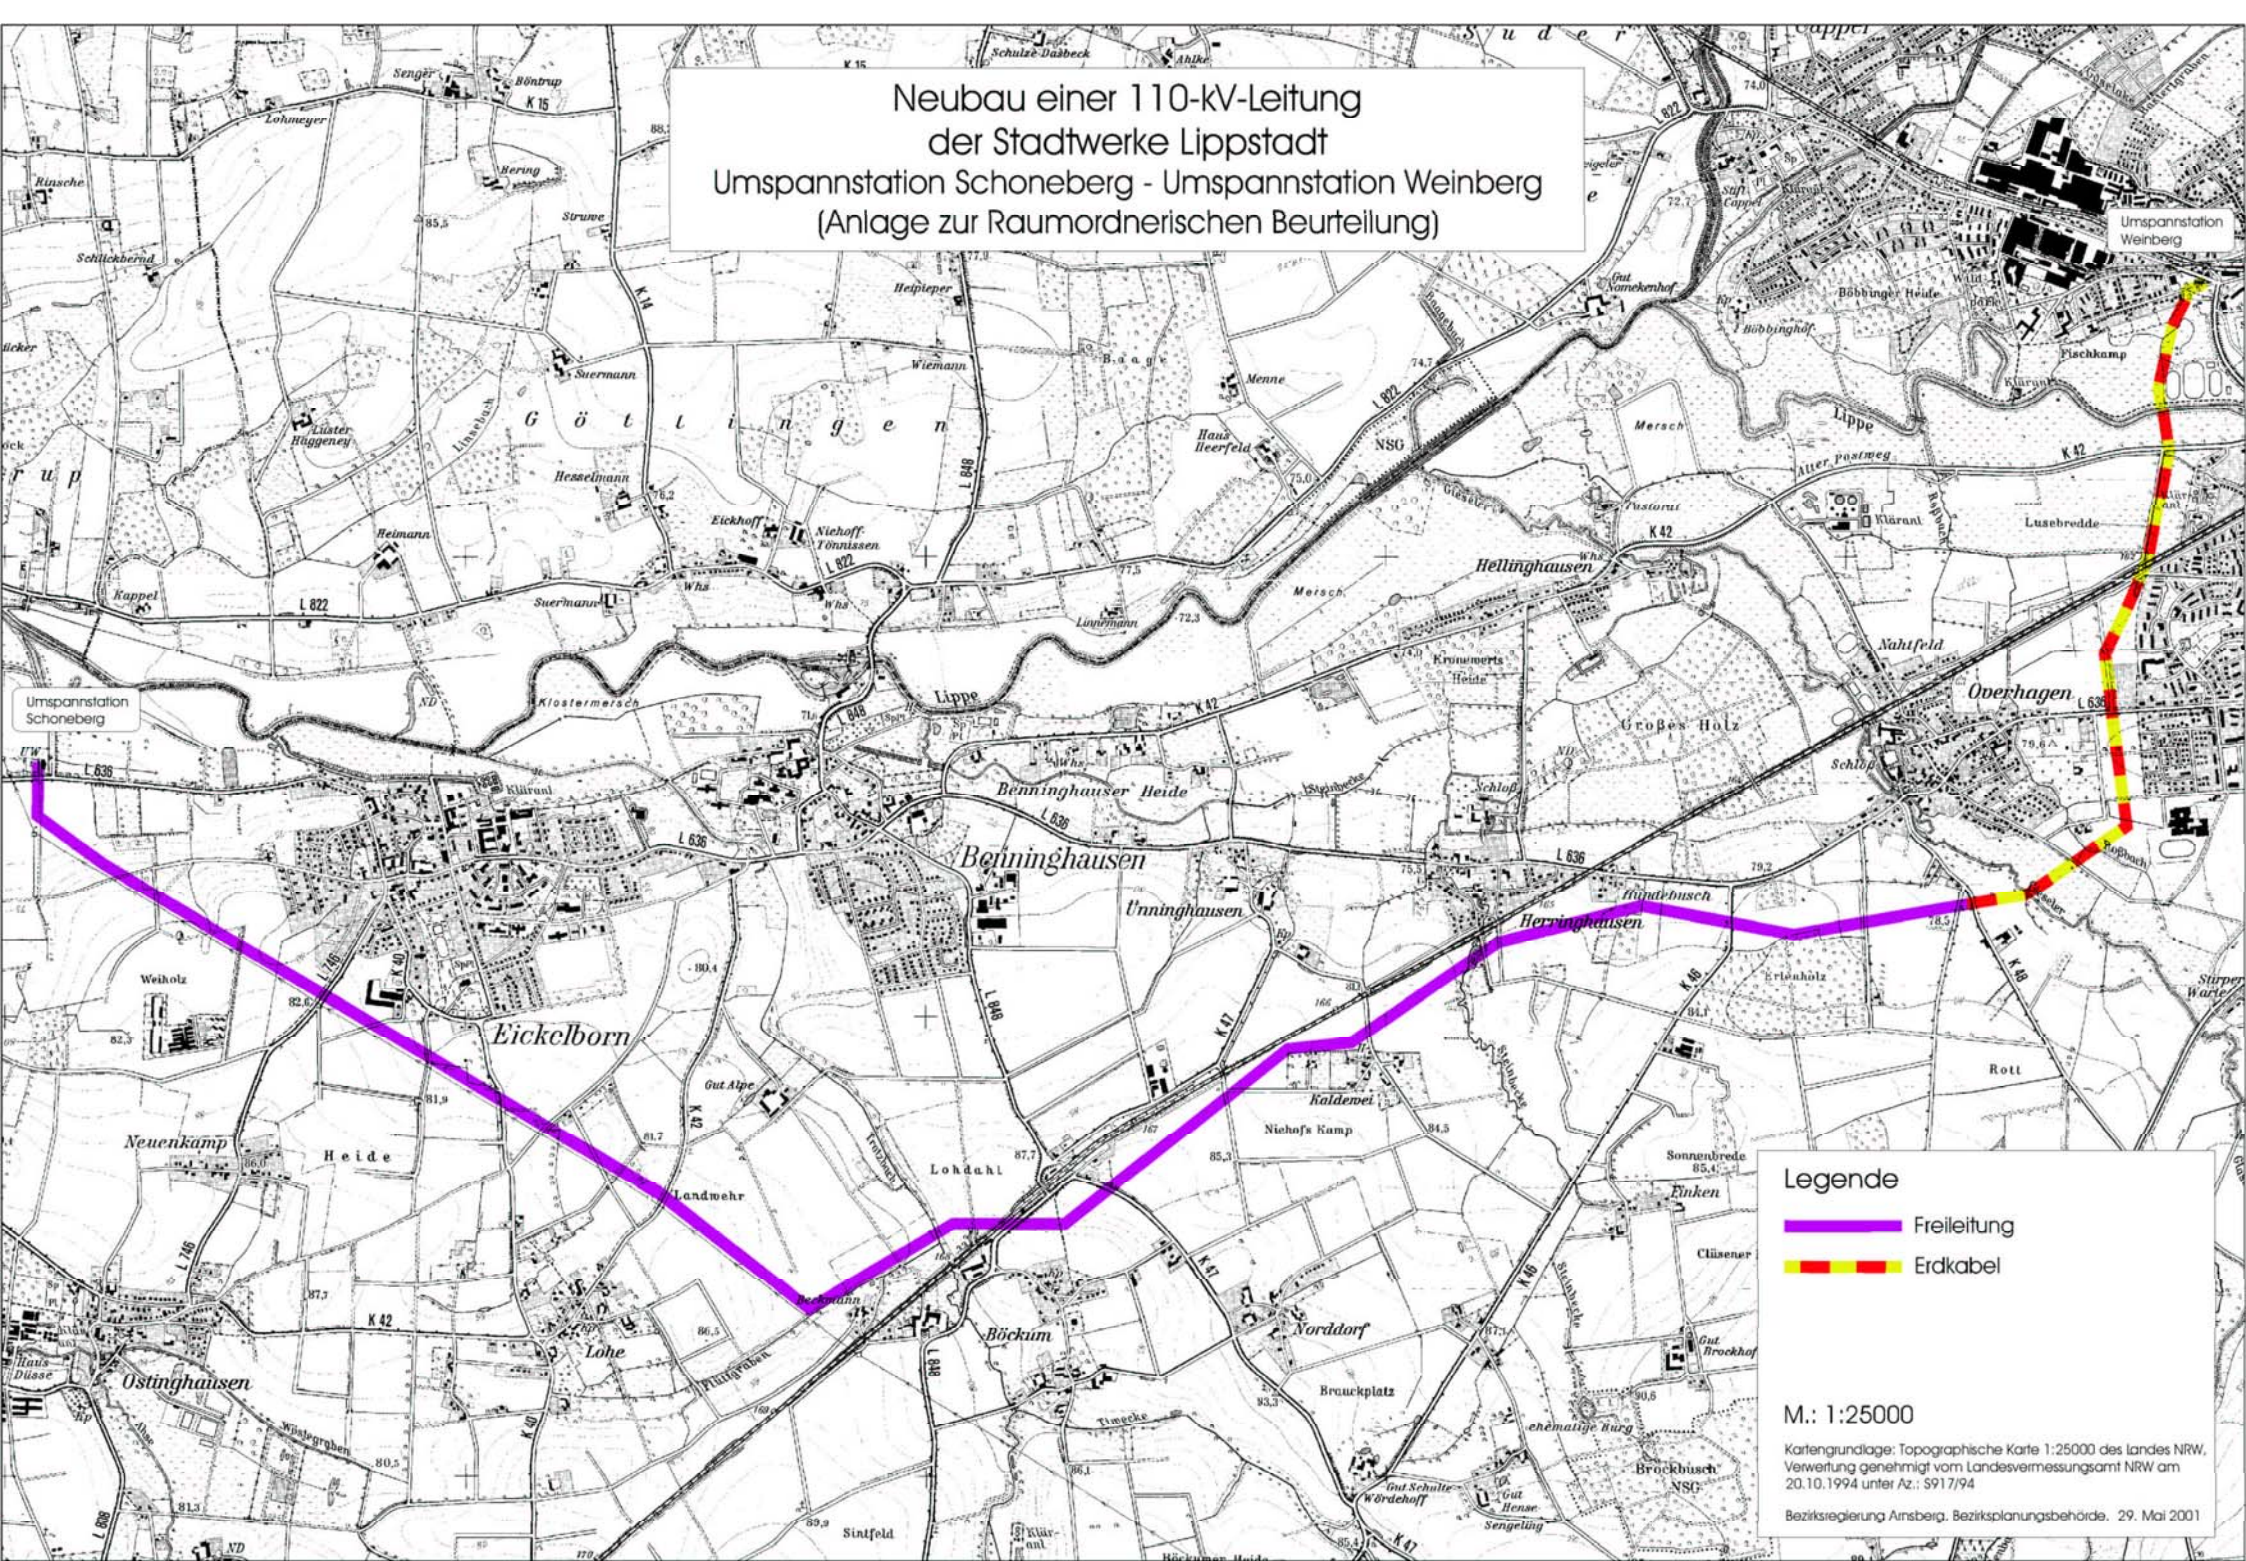

Legende

- Freileitung
- Erkabel

M.: 1:25000

Kartengrundlage: Topographische Karte 1:25000 des Landes NRW, Verwertung genehmigt vom Landesvermessungsamt NRW am 20.10.1994 unter Az.: S917/94

Bezirksregierung Arnsberg, Bezirksplanungsbehörde, 29. Mai 2001