ABP Concordia | Schematischer Schnitt

Übertritt Concordia - Walsum

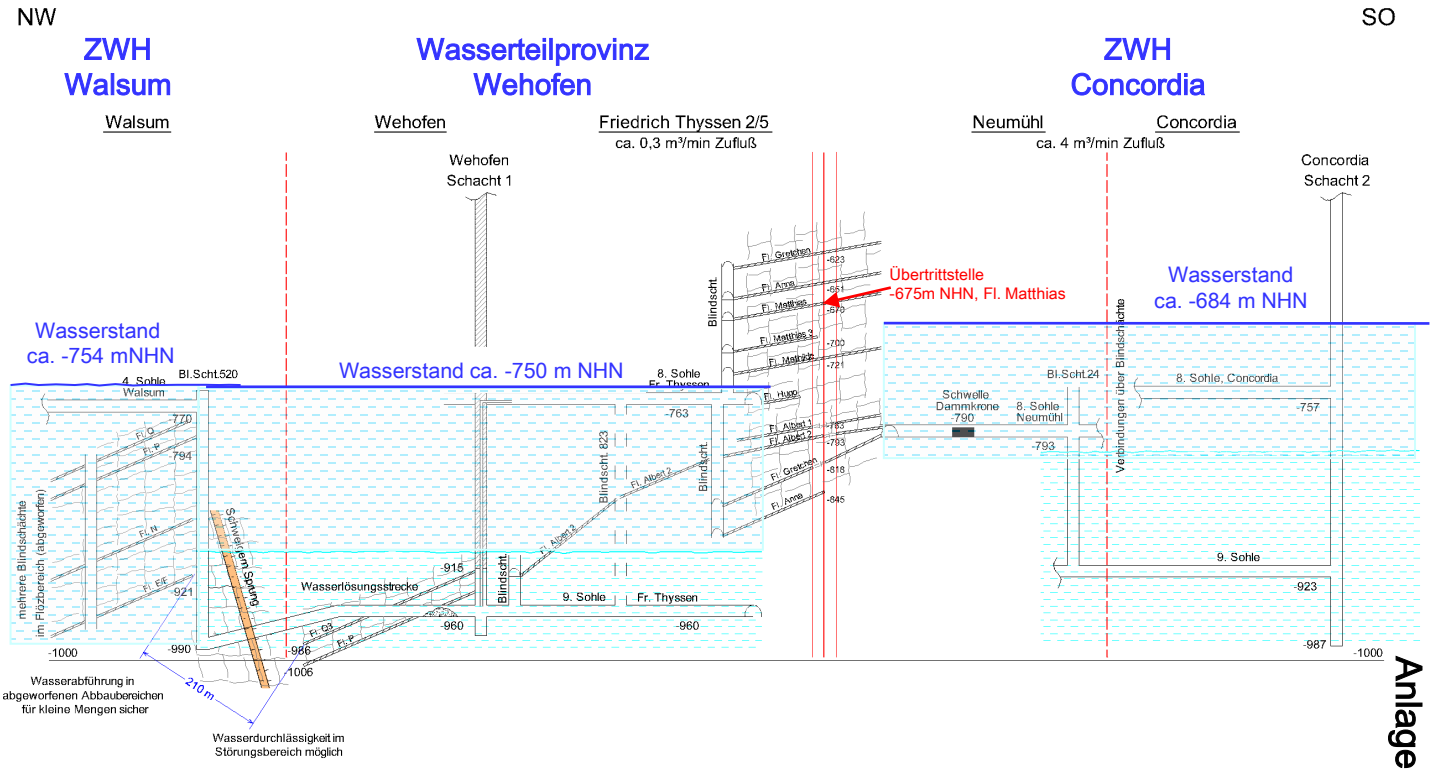

Anlage 2