Bergwerk Ibbenbüren
Schnitt durch den geplanten Grubenwasserkanal im Ostfeld

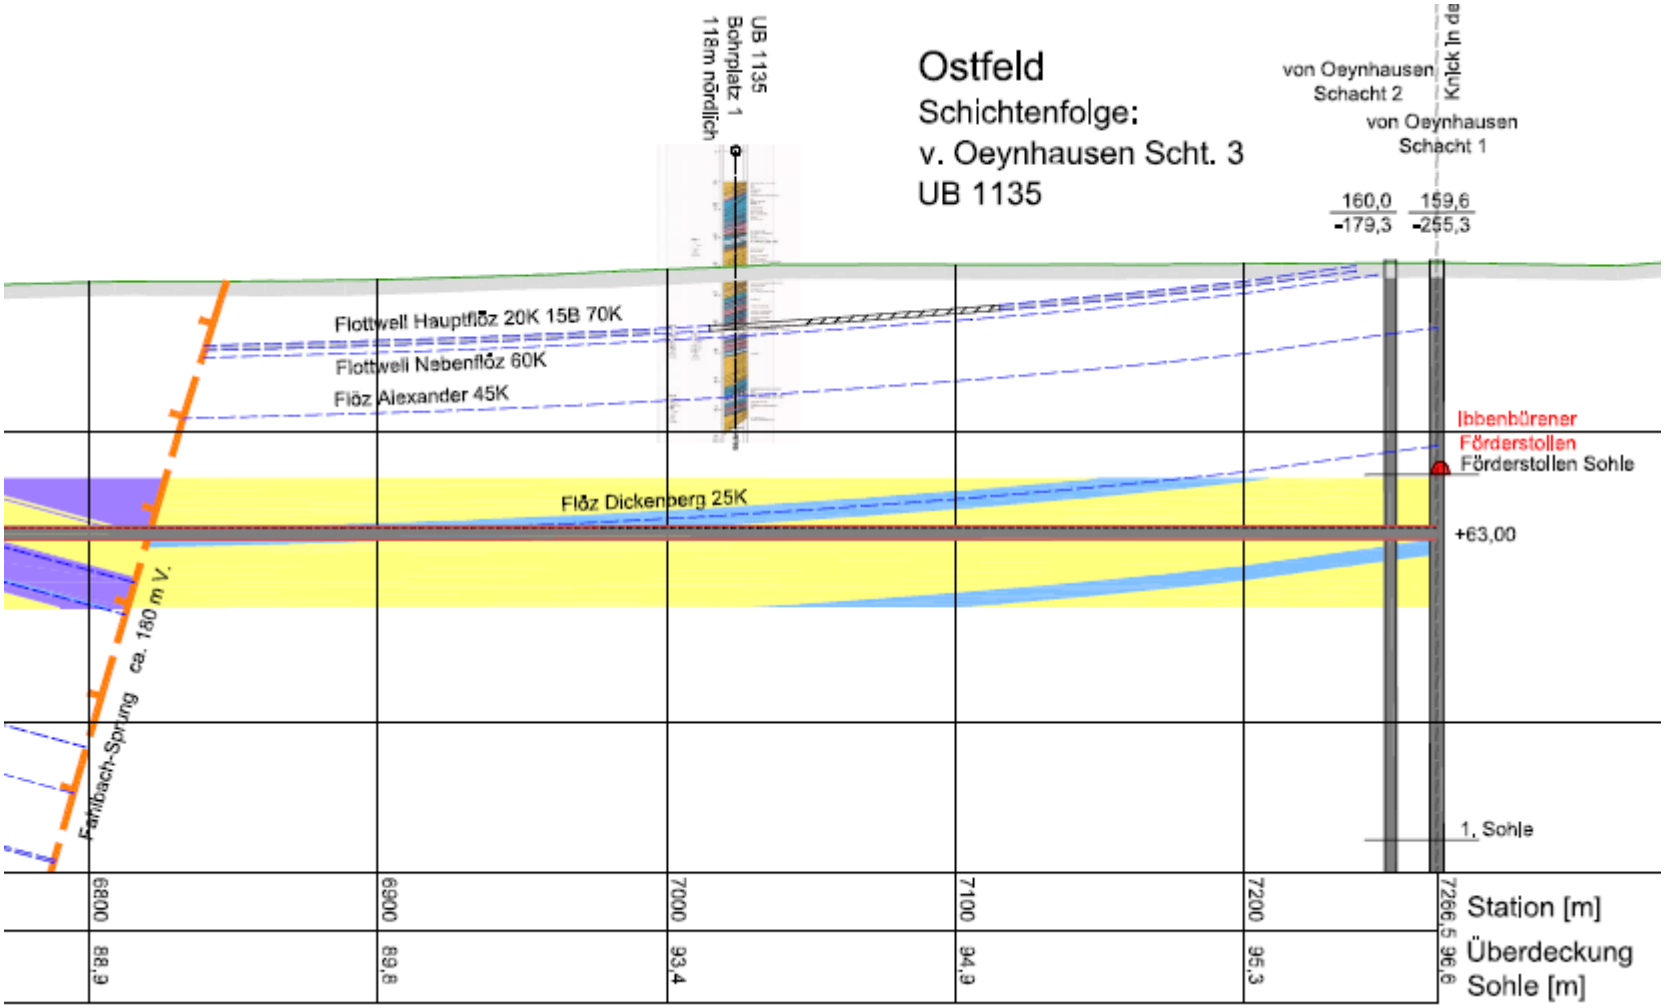

Anlage 15