






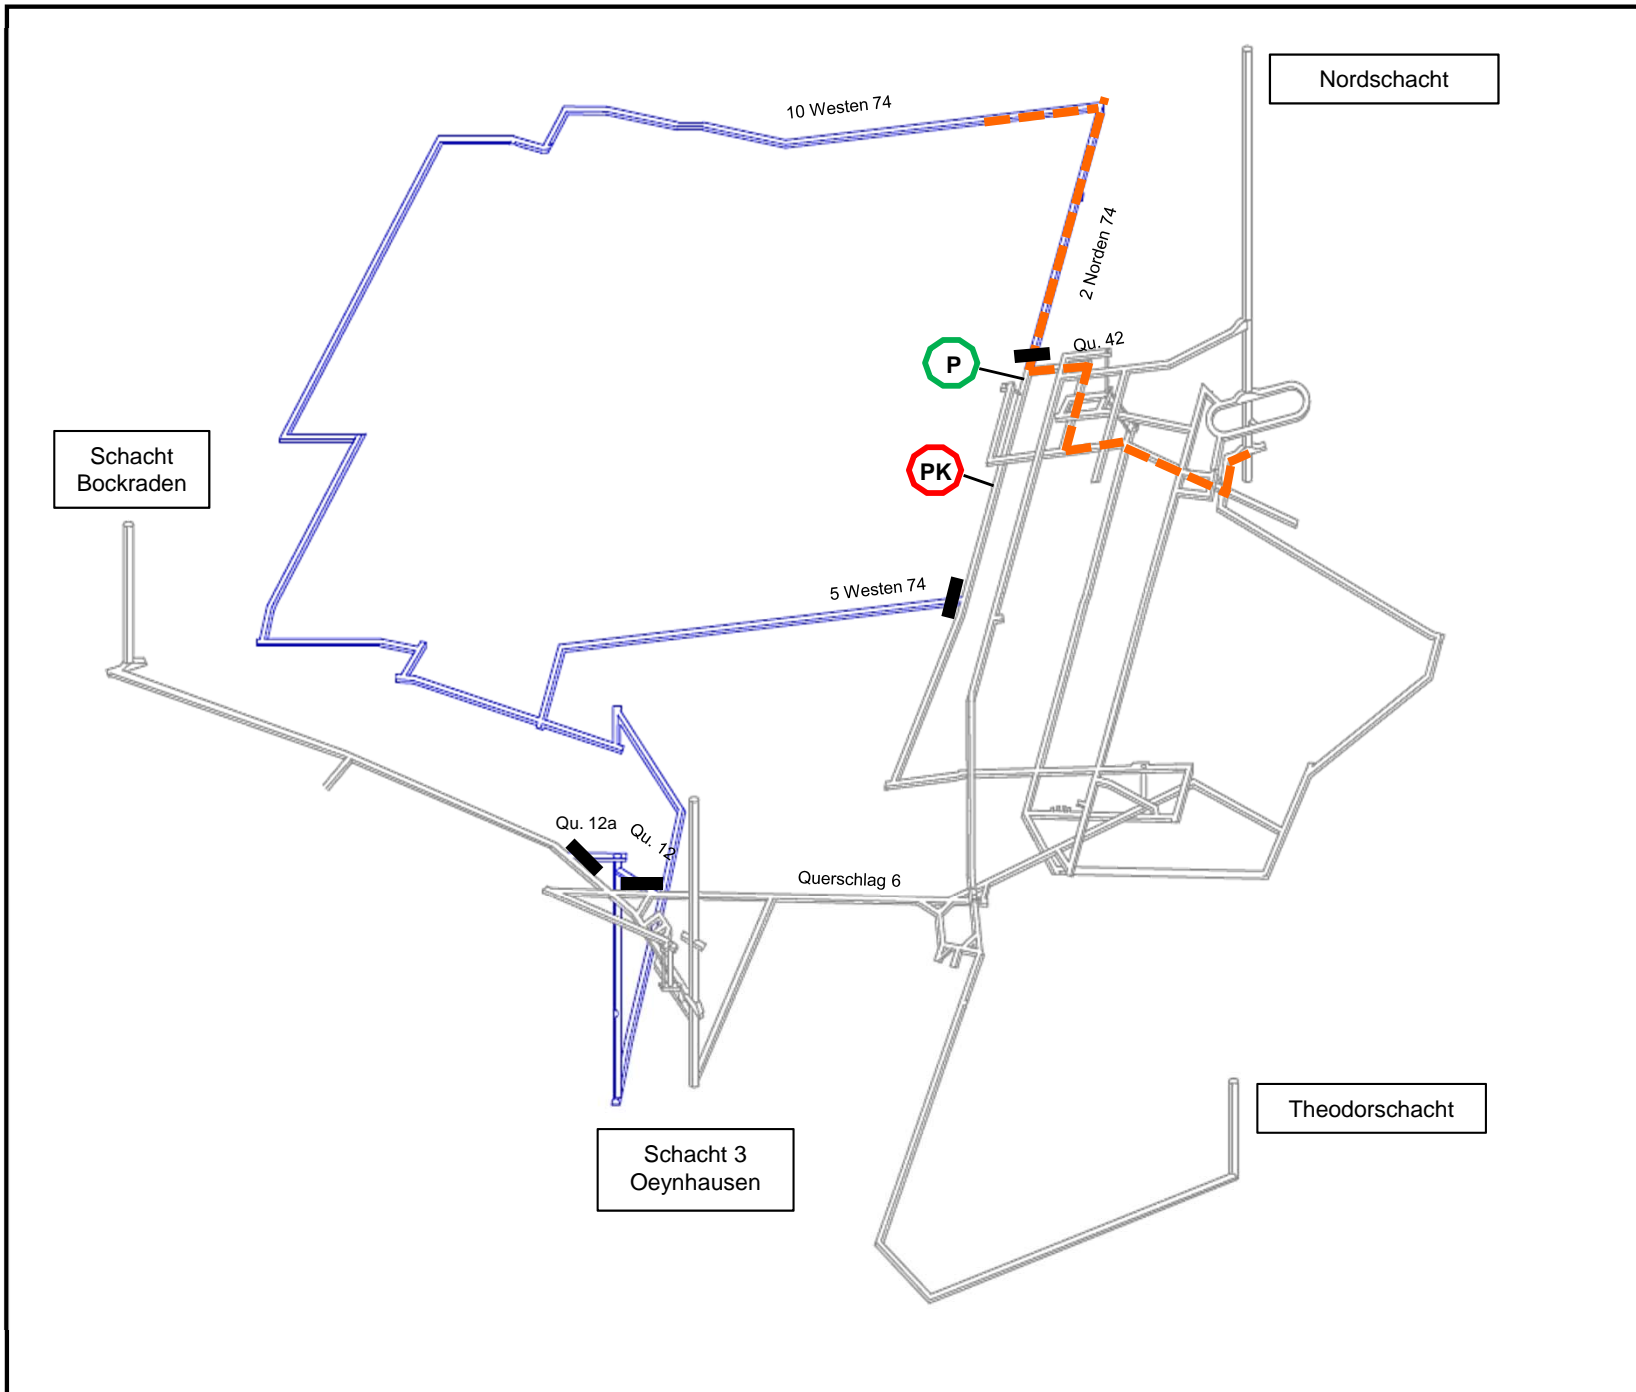
-  abgeworfener Bereich 2018
-  Damm erstellt
-  Rückbau Pumpenkammer
-  temporäre Wasserhaltung
-  perforierte Leitung (siehe wassertech. Feinkonzept)






Anlage 12.01

RAG Anthrazit Ibbenbüren GmbH

**Abschlussbetriebsplan
Bergwerk Ibbenbüren
Rückzug Wasserhaltungen**

angefertigt am:
04.01.2019



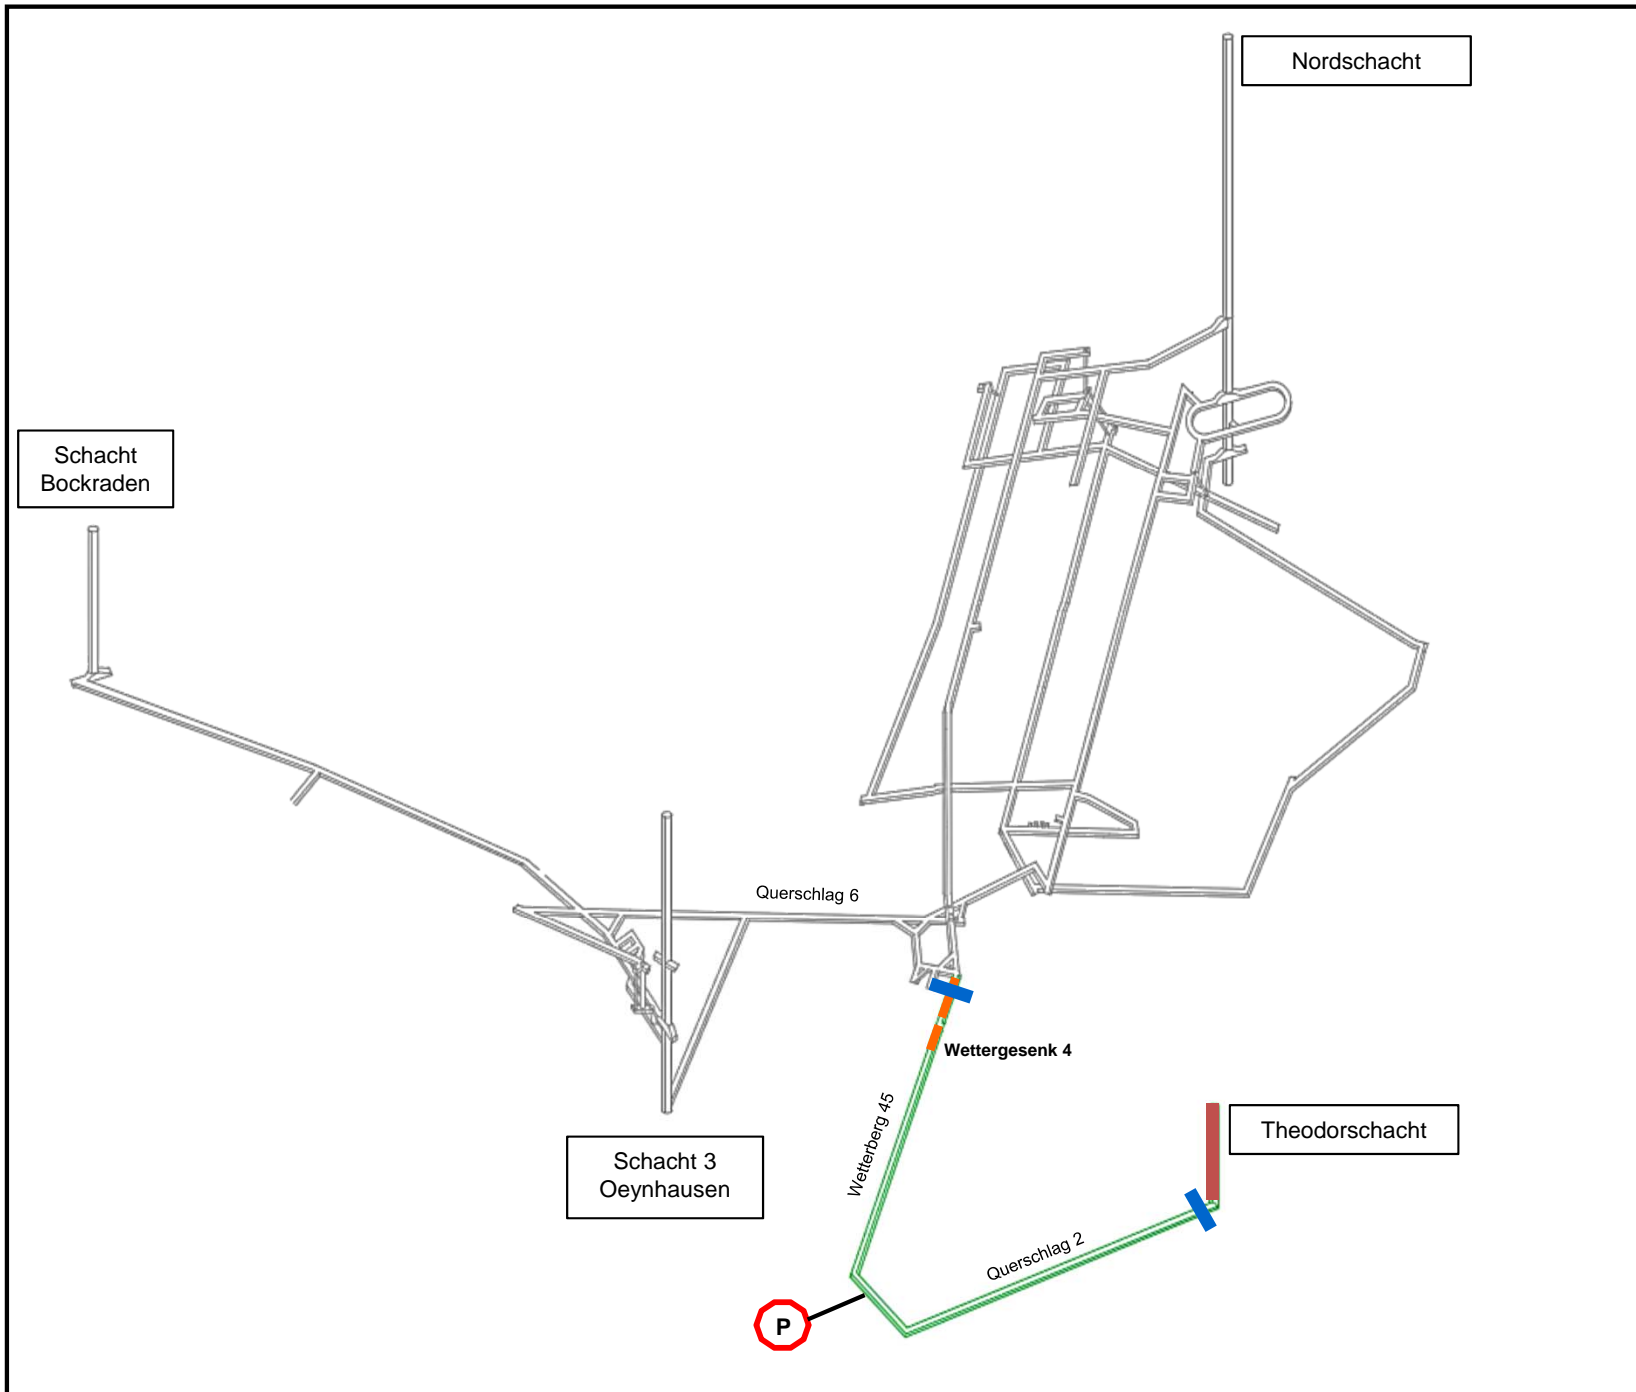
-  abgeworfener Bereich
-  Damm erstellt
-  Rückbau Pumpenkammer
-  temporäre Wasserhaltung
-  perforierte Leitung (siehe wassertech. Feinkonzept)






Anlage 12.02

RAG Anthrazit Ibbenbüren GmbH

**Abschlussbetriebsplan
Bergwerk Ibbenbüren
Rückzug Wasserhaltungen**

angefertigt am:		
	04.01.2019	



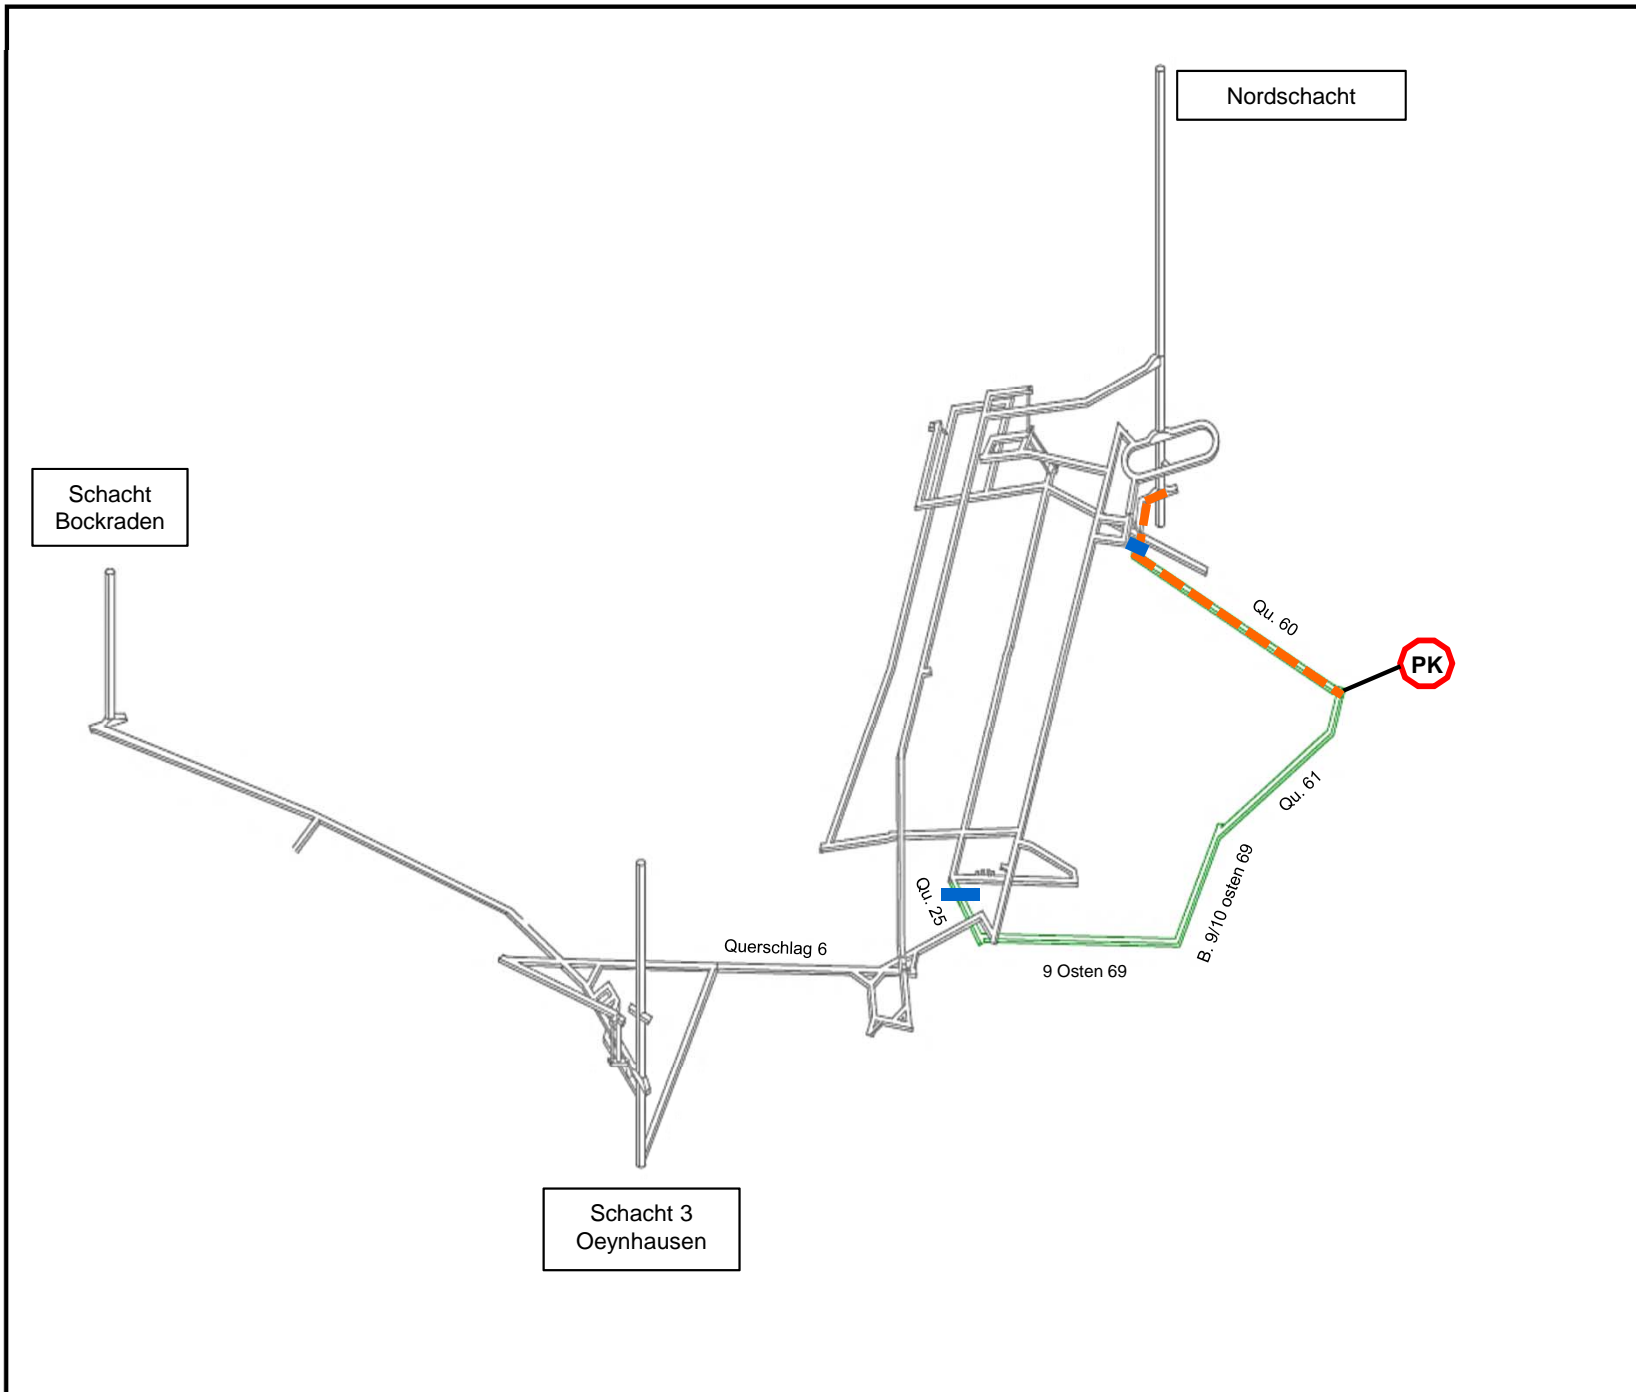
-  abzuwerfender Bereich
-  geplanter Damm
-  Schachtverfüllung
-  Rückbau Pumpe
-  perforierte Leitung (siehe wassertech. Feinkonzept)

Anlage 12.2

RAG Anthrazit Ibbenbüren GmbH

Abschlussbetriebsplan Bergwerk Ibbenbüren Rückzug Wasserhaltungen

angefertigt am: 04.01.2019



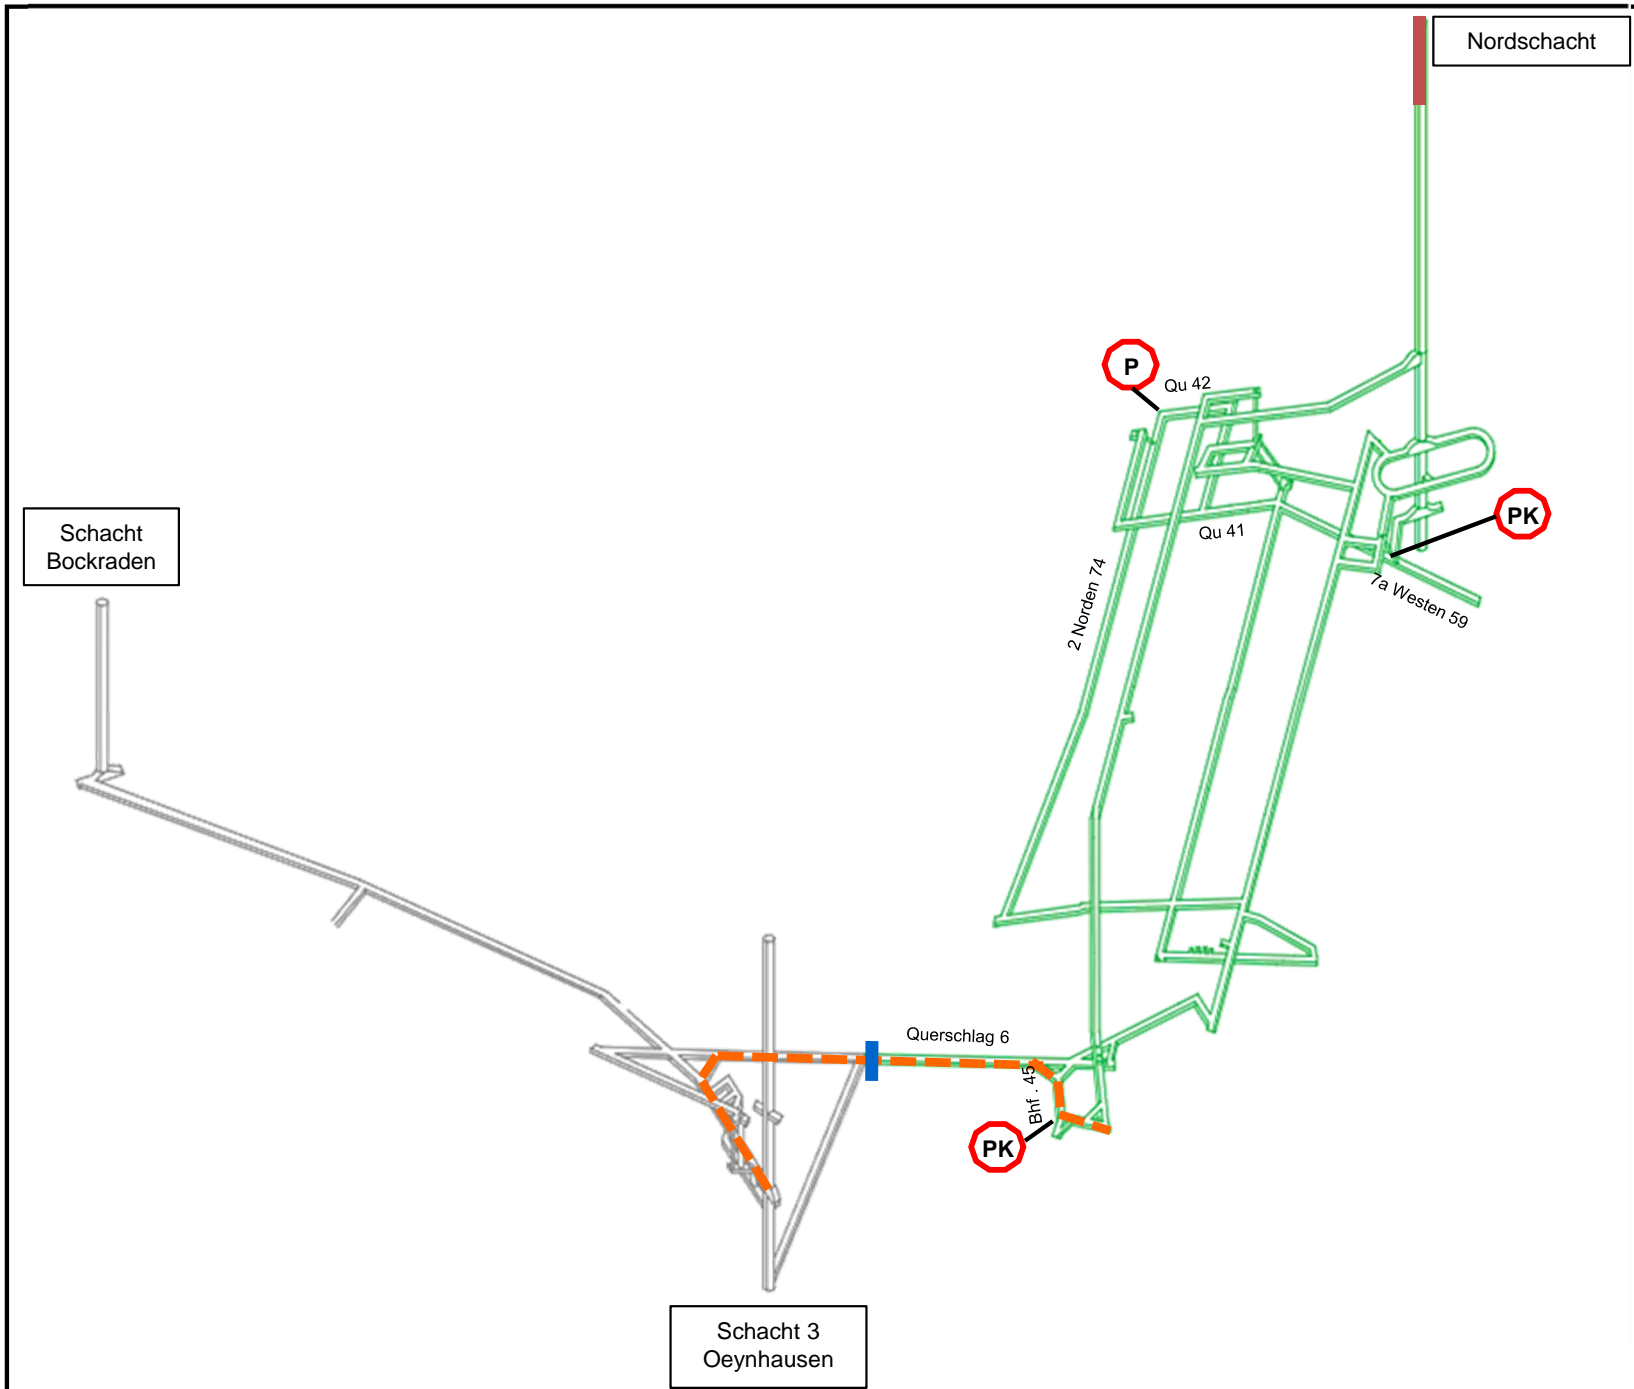
-  abzuwerfender Bereich
-  geplanter Damm
-  Schachtverfüllung
-  Rückbau Pumpenkammer
-  perforierte Leitung (siehe wassertech. Feinkonzept)







Anlage 12.3

RAG Anthrazit Ibbenbüren | RAG Anthrazit Ibbenbüren GmbH

**Abschlussbetriebsplan
Bergwerk Ibbenbüren
Rückzug Wasserhaltungen**

angefertigt am: 04.01.2019



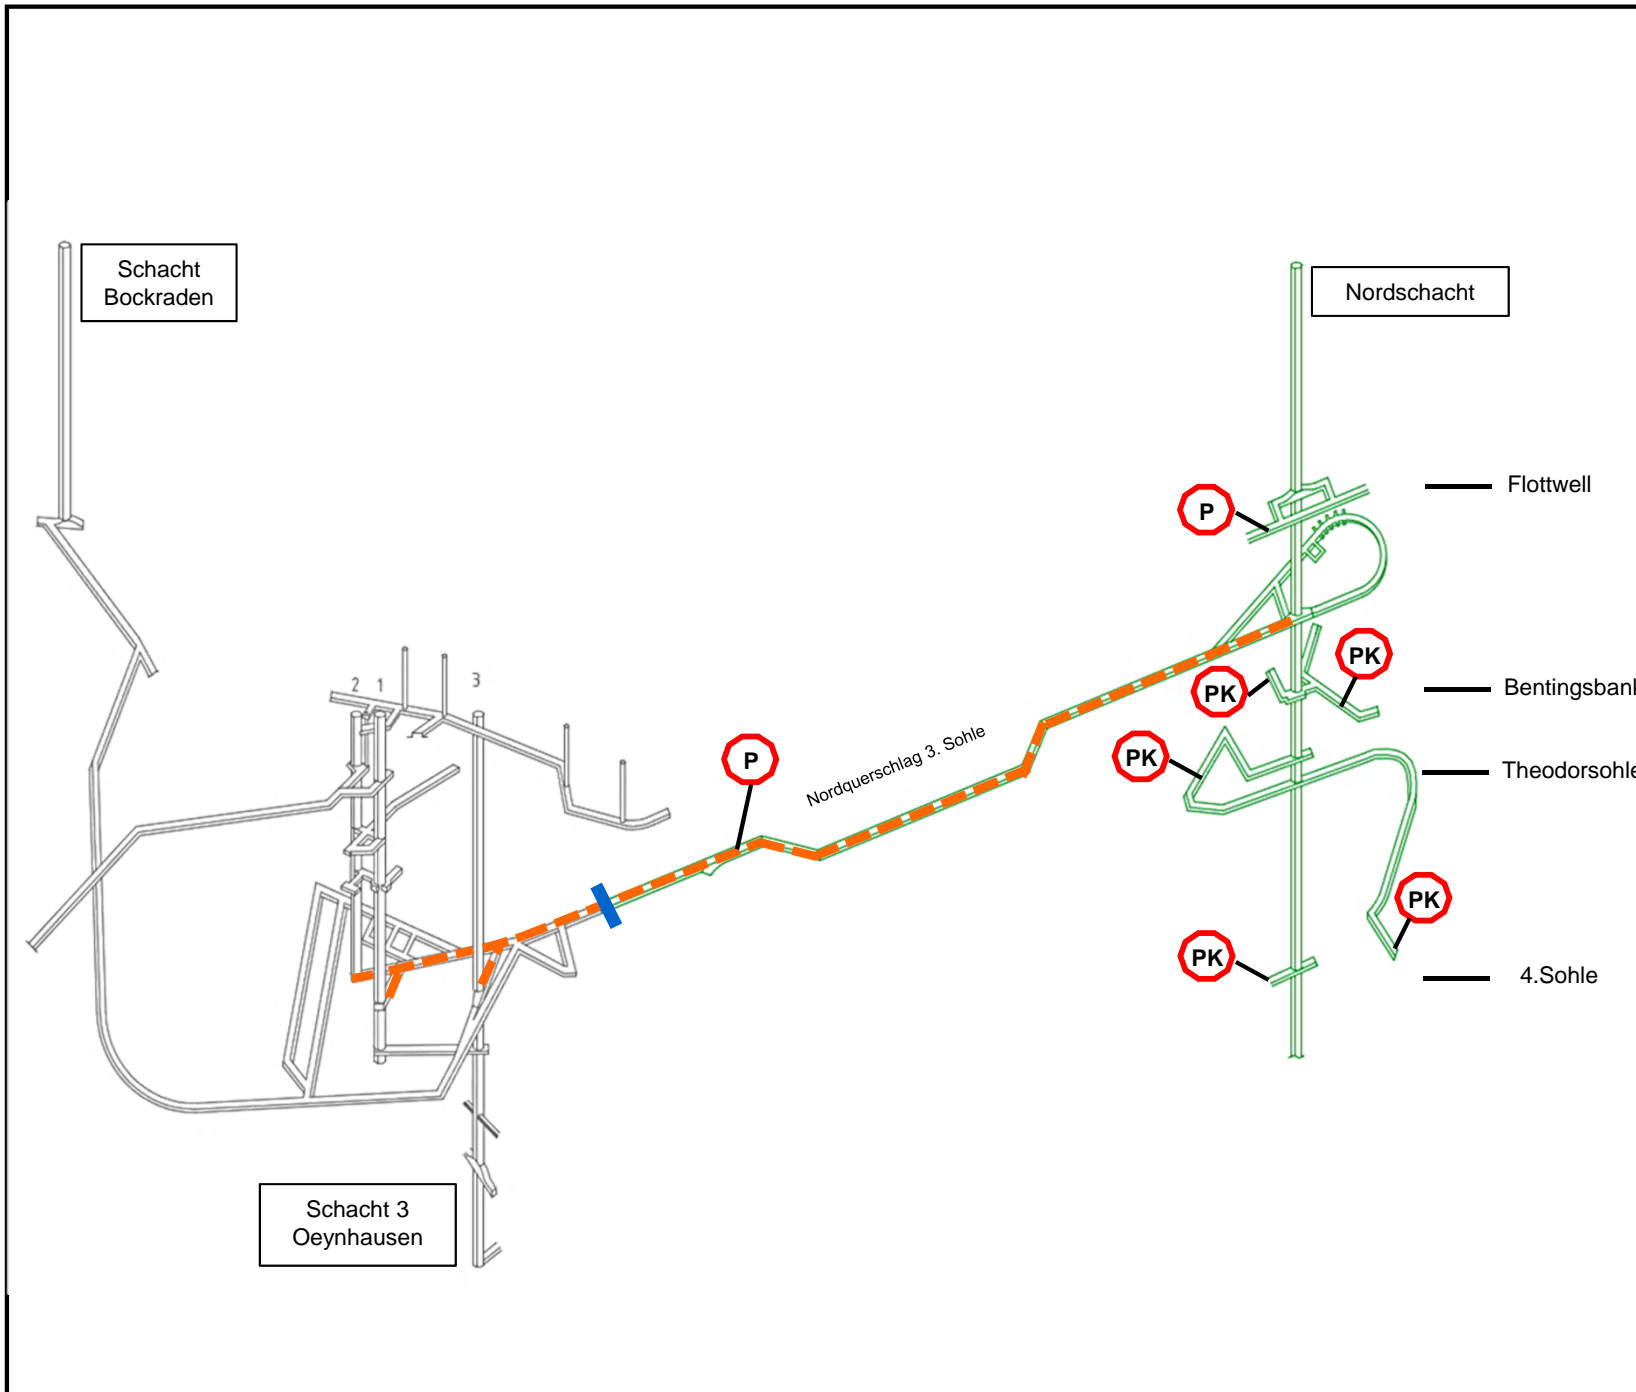
-  abzuwerfender Bereich
-  geplanter Damm
-  Schachtverfüllung
-  Rückbau Pumpe
-  Rückbau Pumpenkammer
-  perforierte Leitung (siehe wassertech. Feinkonzept)







Anlage 12.4a

RAG Anthrazit Ibbenbüren RAG Anthrazit Ibbenbüren GmbH


**Abschlussbetriebsplan
Bergwerk Ibbenbüren
Rückzug Wasserhaltungen**

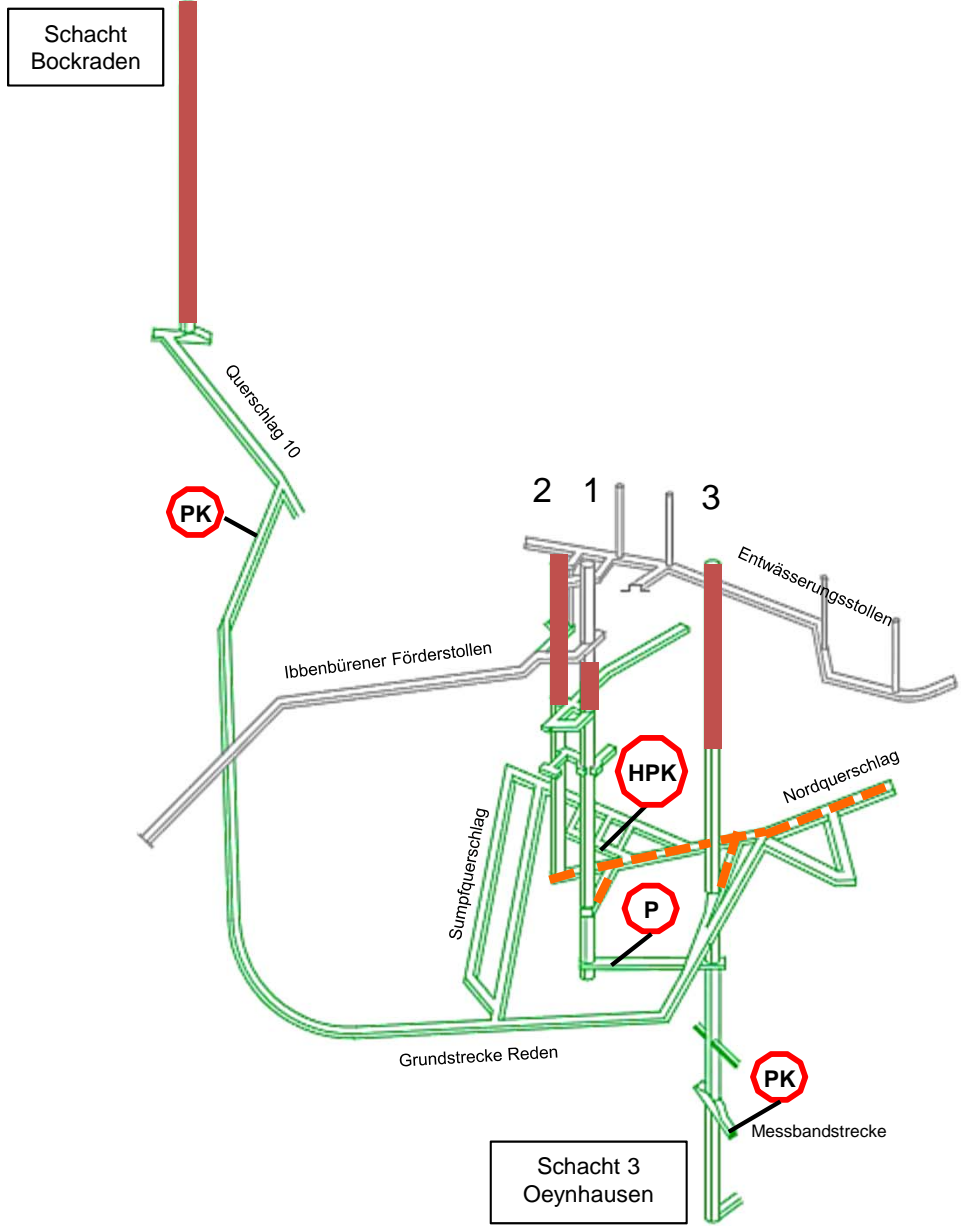
angefertigt am: 04.01.2019



-  abzuwerfender Bereich
-  geplanter Damm
-  Schachtverfüllung
-  Rückbau Pumpe
-  Rückbau Pumpenkammer
-  Perforierte Leitung (siehe wassertech. Feinkonzept)

Anlage 12.4b

 RAG Anthrazit Ibbenbüren	RAG Anthrazit Ibbenbüren GmbH
Abschlussbetriebsplan Bergwerk Ibbenbüren Rückzug Wasserhaltungen	
angefertigt am:	04.01.2019



-  abzuwerfender Bereich
-  geplanter Damm
-  Schachtverfüllung
-  Rückbau Hauptpumpenkammer
-  Rauben Pumpe
-  Rückbau Pumpenkammer

Anlage 12.5

RAG Anthrazit Ibbenbüren RAG Anthrazit Ibbenbüren GmbH

**Abschlussbetriebsplan
Bergwerk Ibbenbüren
Rückzug Wasserhaltungen**

angefertigt am: 04.01.2019