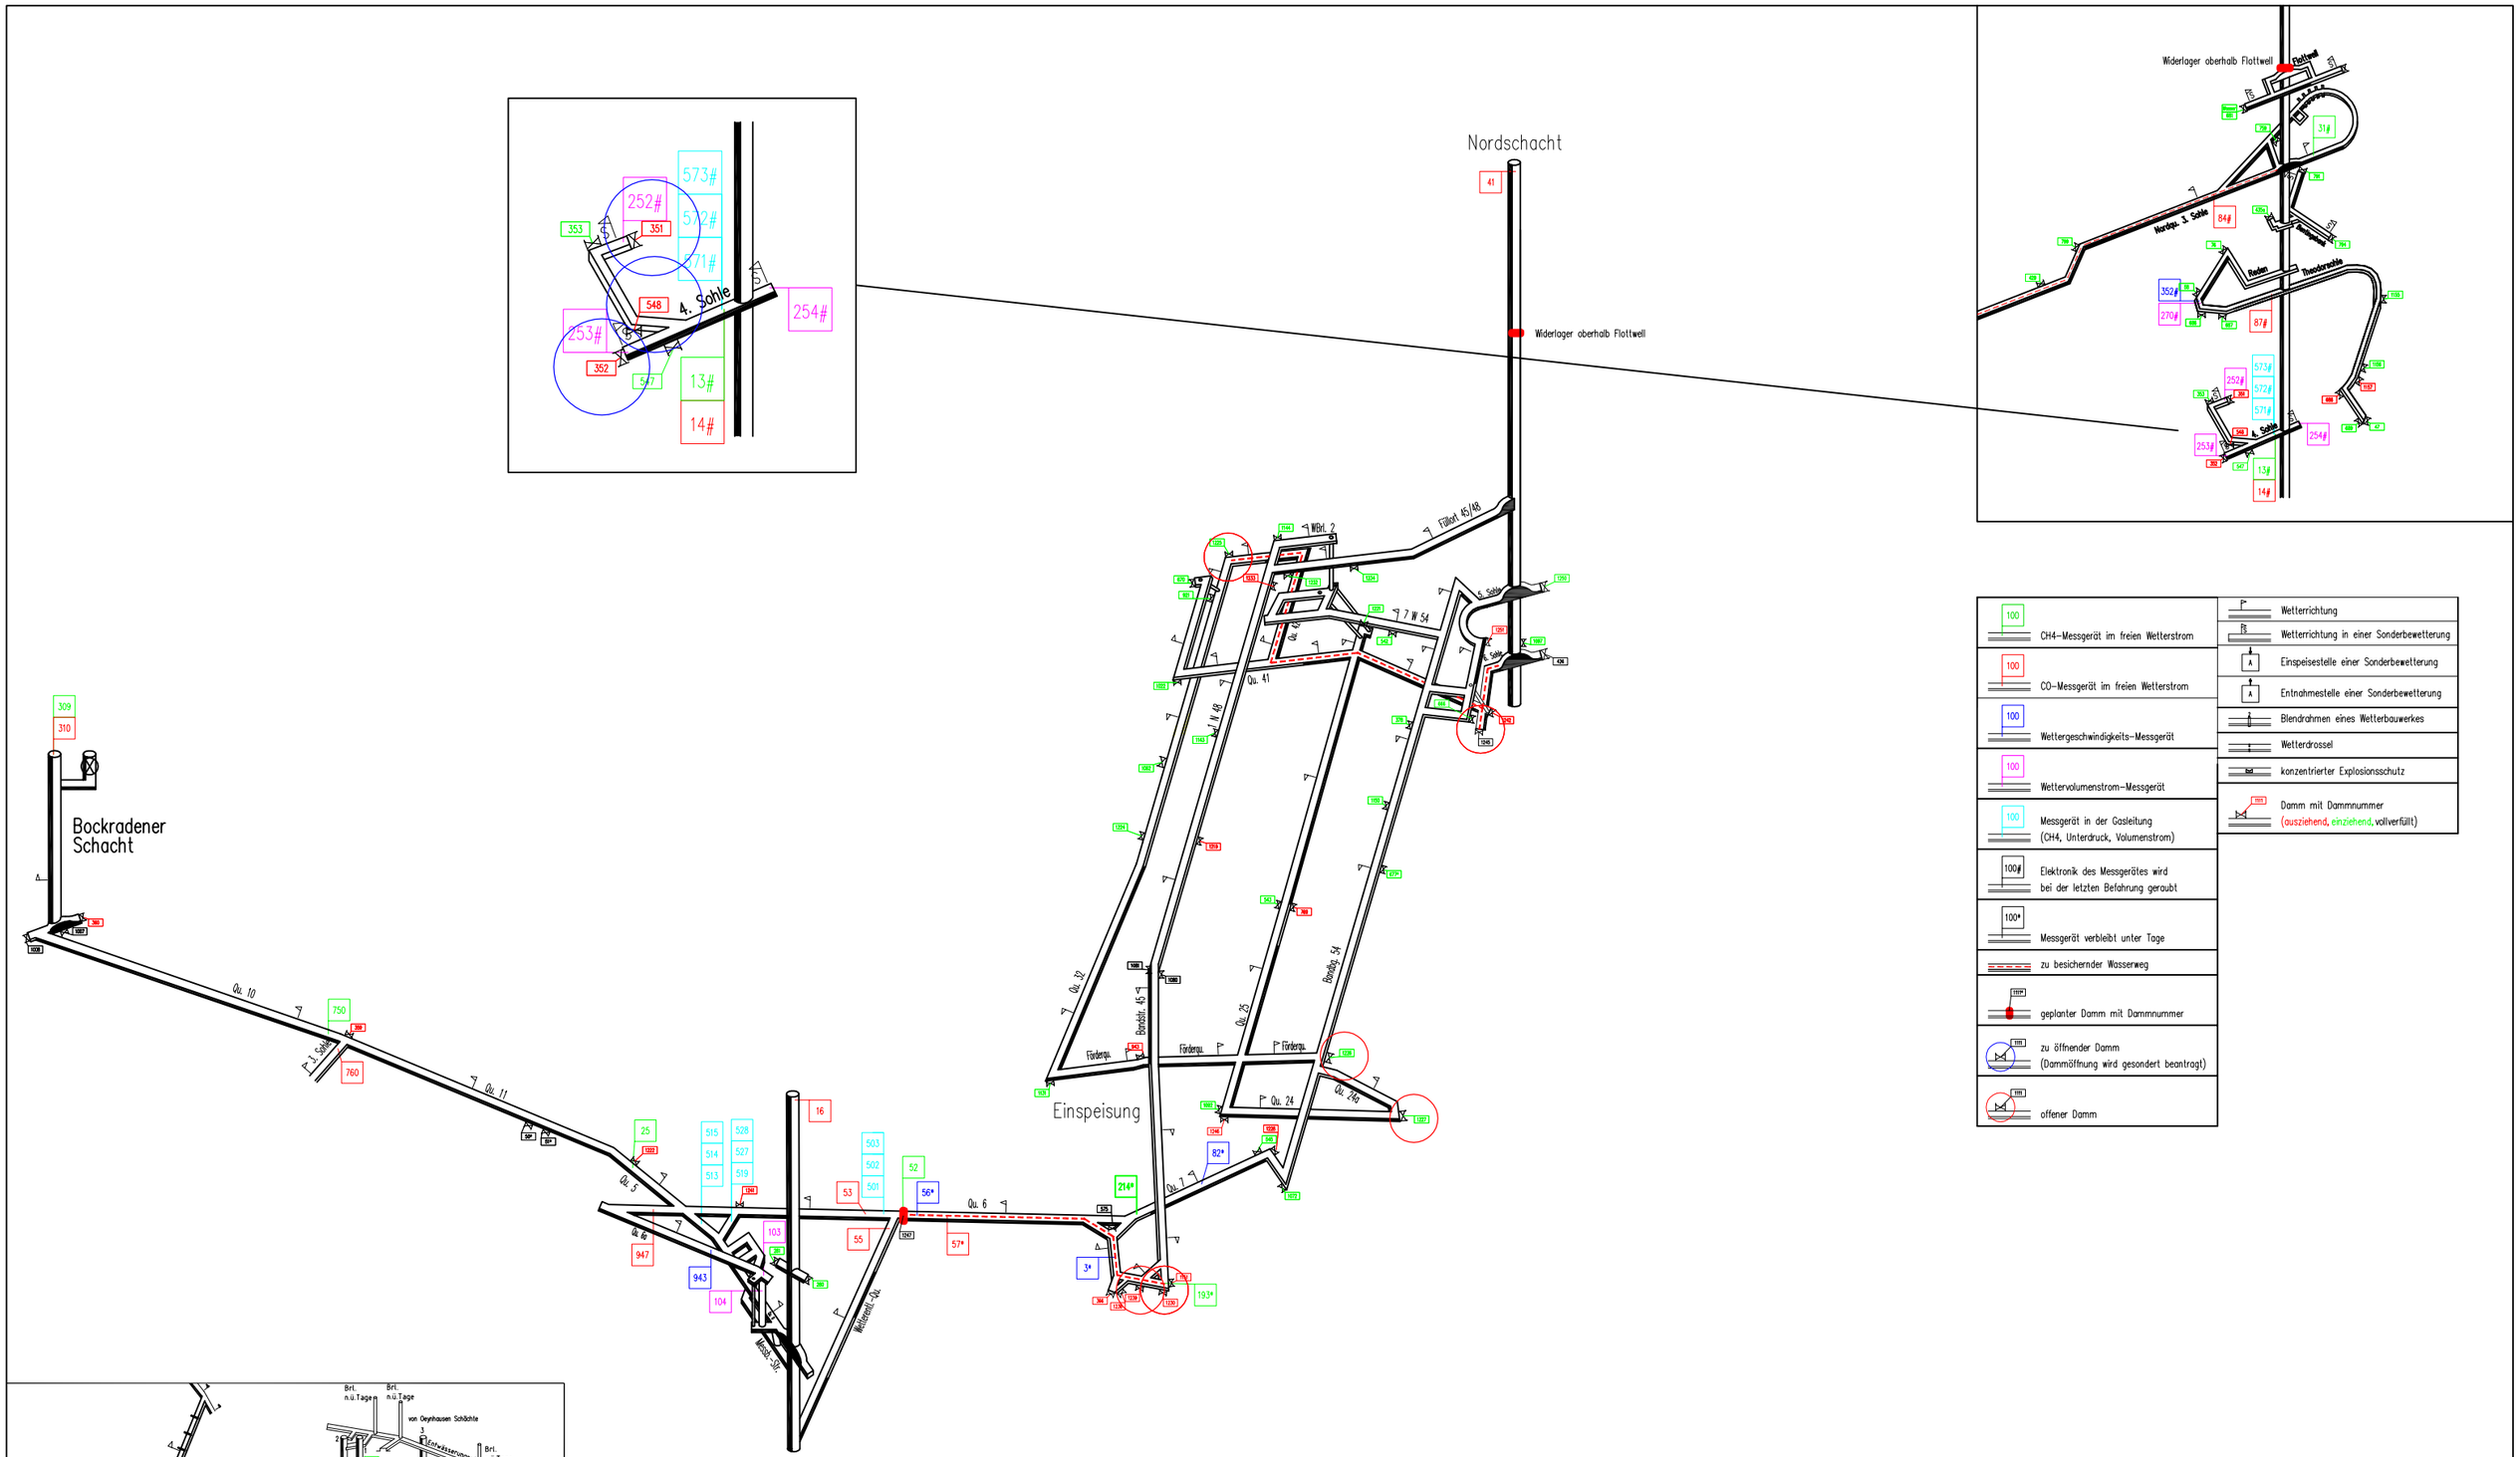

100 CH4–Messgerät im freien Wetterstrom	Wetterrichtung
100 CO–Messgerät im freien Wetterstrom	Wetterrichtung in einer Sonderbewetterung
100 Wettergeschwindigkeits–Messgerät	Einspeisestelle einer Sonderbewetterung
100 Wettervolumenstrom–Messgerät	Entnahmestelle einer Sonderbewetterung
100 Messgerät in der Gasleitung (CH4, Unterdruck, Volumenstrom)	Blendrahmen eines Wetterbauwerkes
100# Elektronik des Messgerätes wird bei der letzten Befahrung geraubt	Wetterdrossel
100* Messgerät verbleibt unter Tage	konzentrierter Explosionsschutz
zu besichernder Wasserweg	Damm mit Dammnummer (ausziehend, einziehend, vollverfüllt)
111P geplanter Damm mit Dammnummer	
111 zu öffnender Damm (Dammöffnung wird gesondert beantragt)	
111 offener Damm	

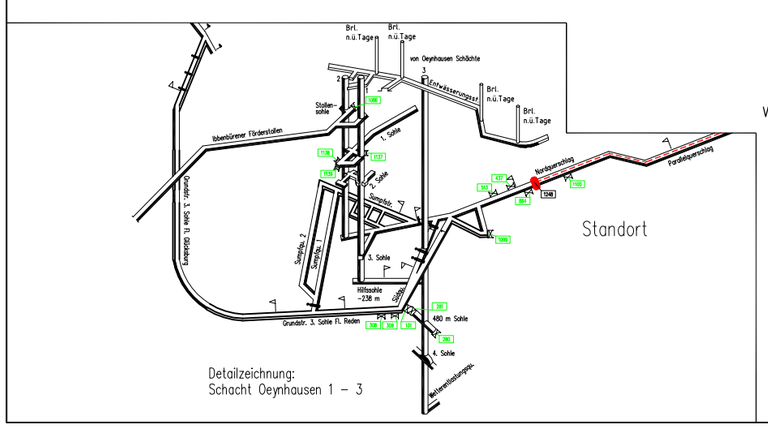

Detailzeichnung:
Schacht Oeynhausen 1 – 3

Anlage 2b

Bewetterungsplan

Rückzug aus dem Nordschacht,
Tag 2:
4. Sohle

RAG Anthrazit Ibbenbüren GmbH

gezeichnet		schematische Darstellung
Exeler	01.10.2019	

Wetteringenieur