Beschreibung der Tagesschächte

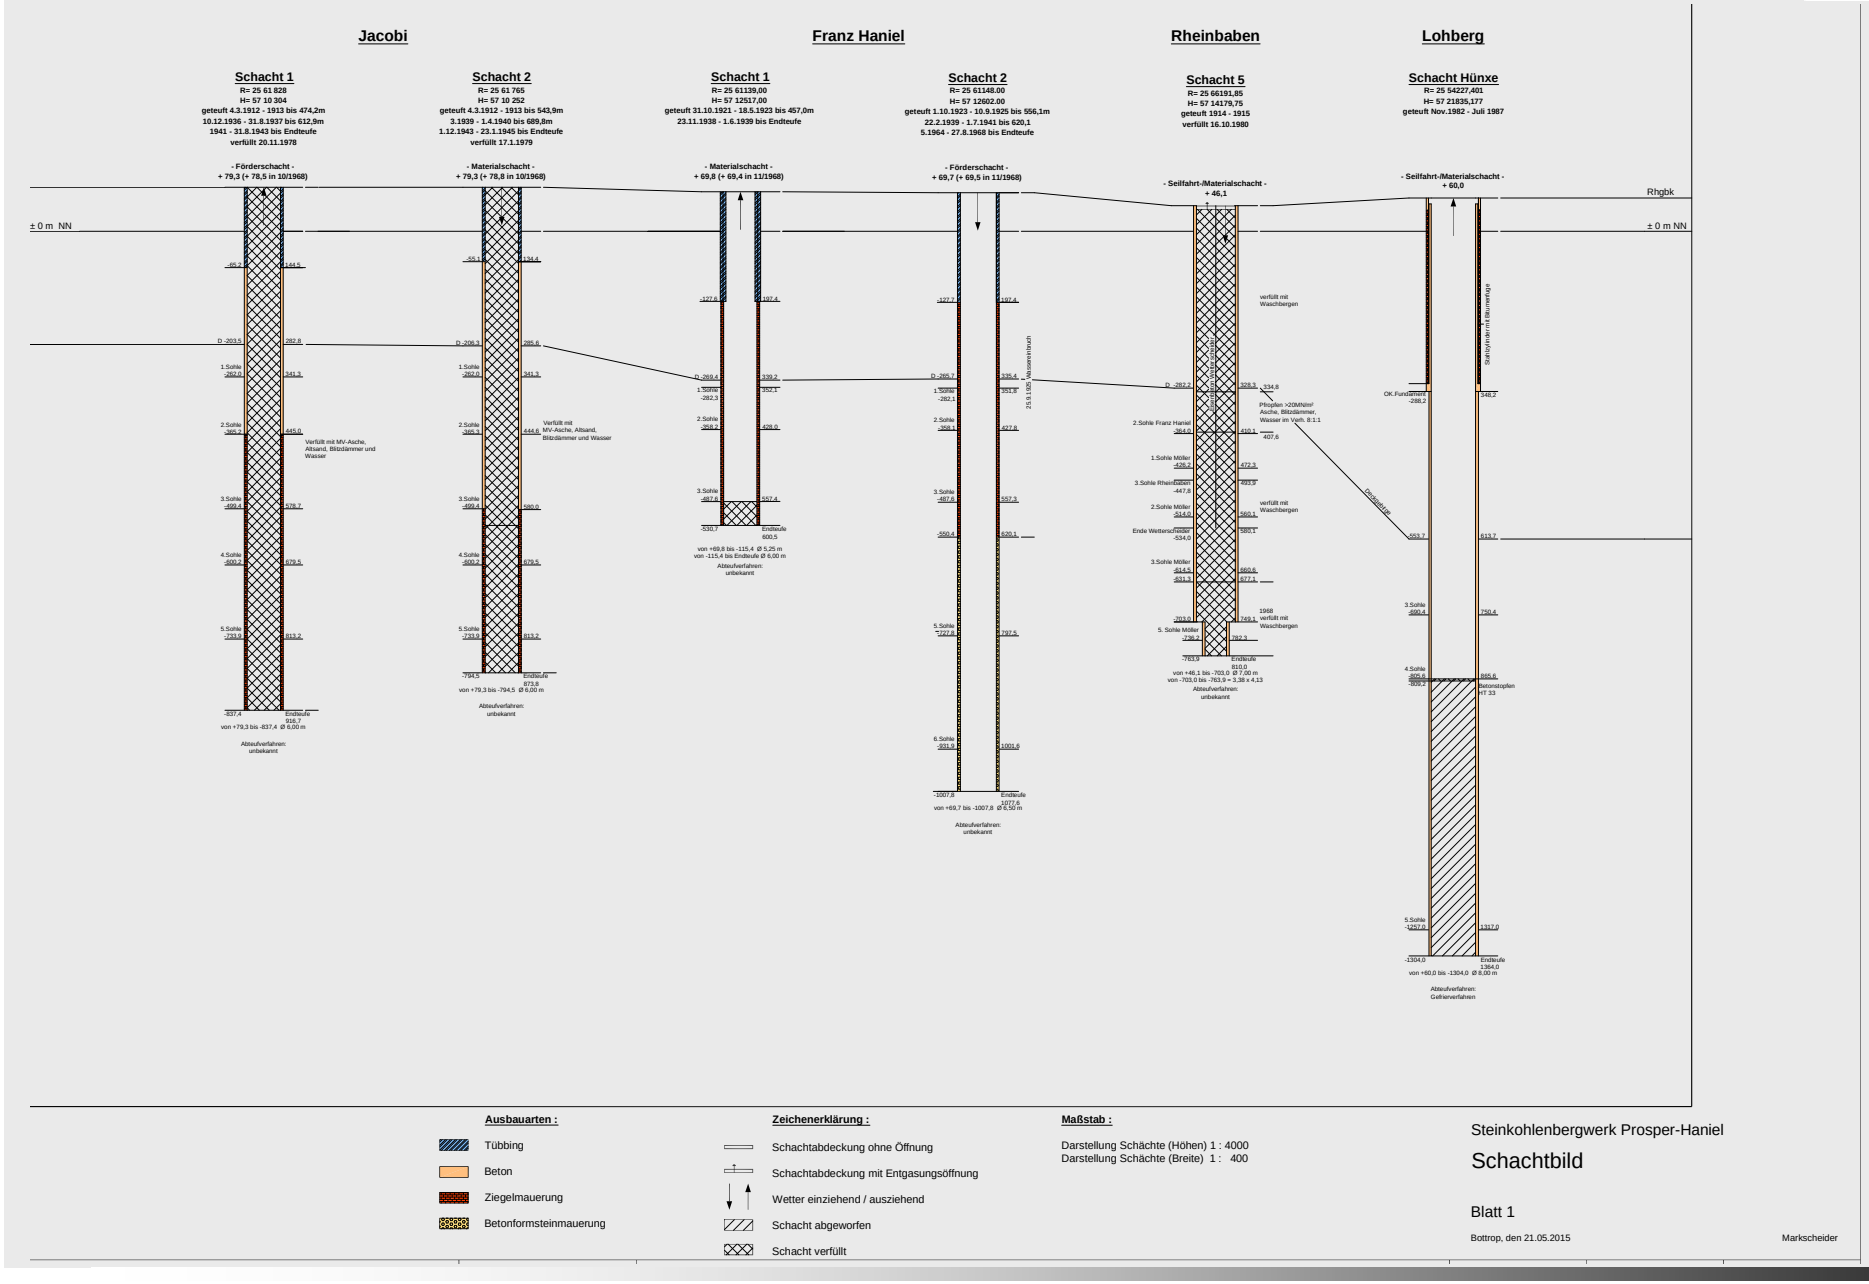

Ausbauarten :

- Tübbing
- Beton
- Ziegelmauerung
- Betonformsteinmauerung

Zeichenerklärung :

- Schachtabdeckung ohne Öffnung
- Schachtabdeckung mit Entgasungsöffnung
- Wetter einziehend / ausziehend
- Schacht abgeworfen
- Schacht verfüllt

Maßstab :

Darstellung Schächte (Höhen) 1 : 4000
Darstellung Schächte (Breite) 1 : 400

Steinkohlenbergwerk Prosper-Haniel

Schachtbild

Blatt 1

Bottrop, den 21.05.2015

Markscheider