

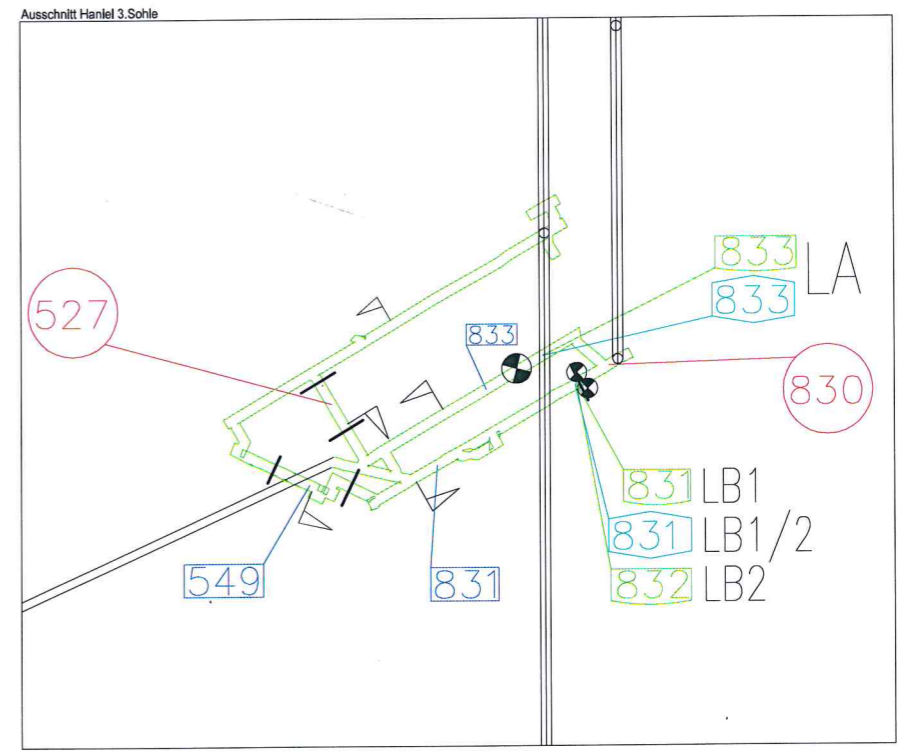


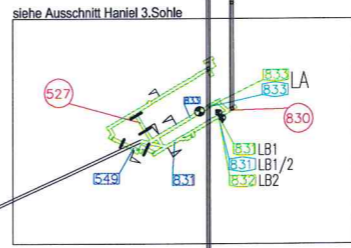

Schacht 2
 Rhgbk. + 69,5m
 Sumpf -1007,9m

Schacht 1
 Rhgbk. + 69,5m
 Sumpf -530,7m

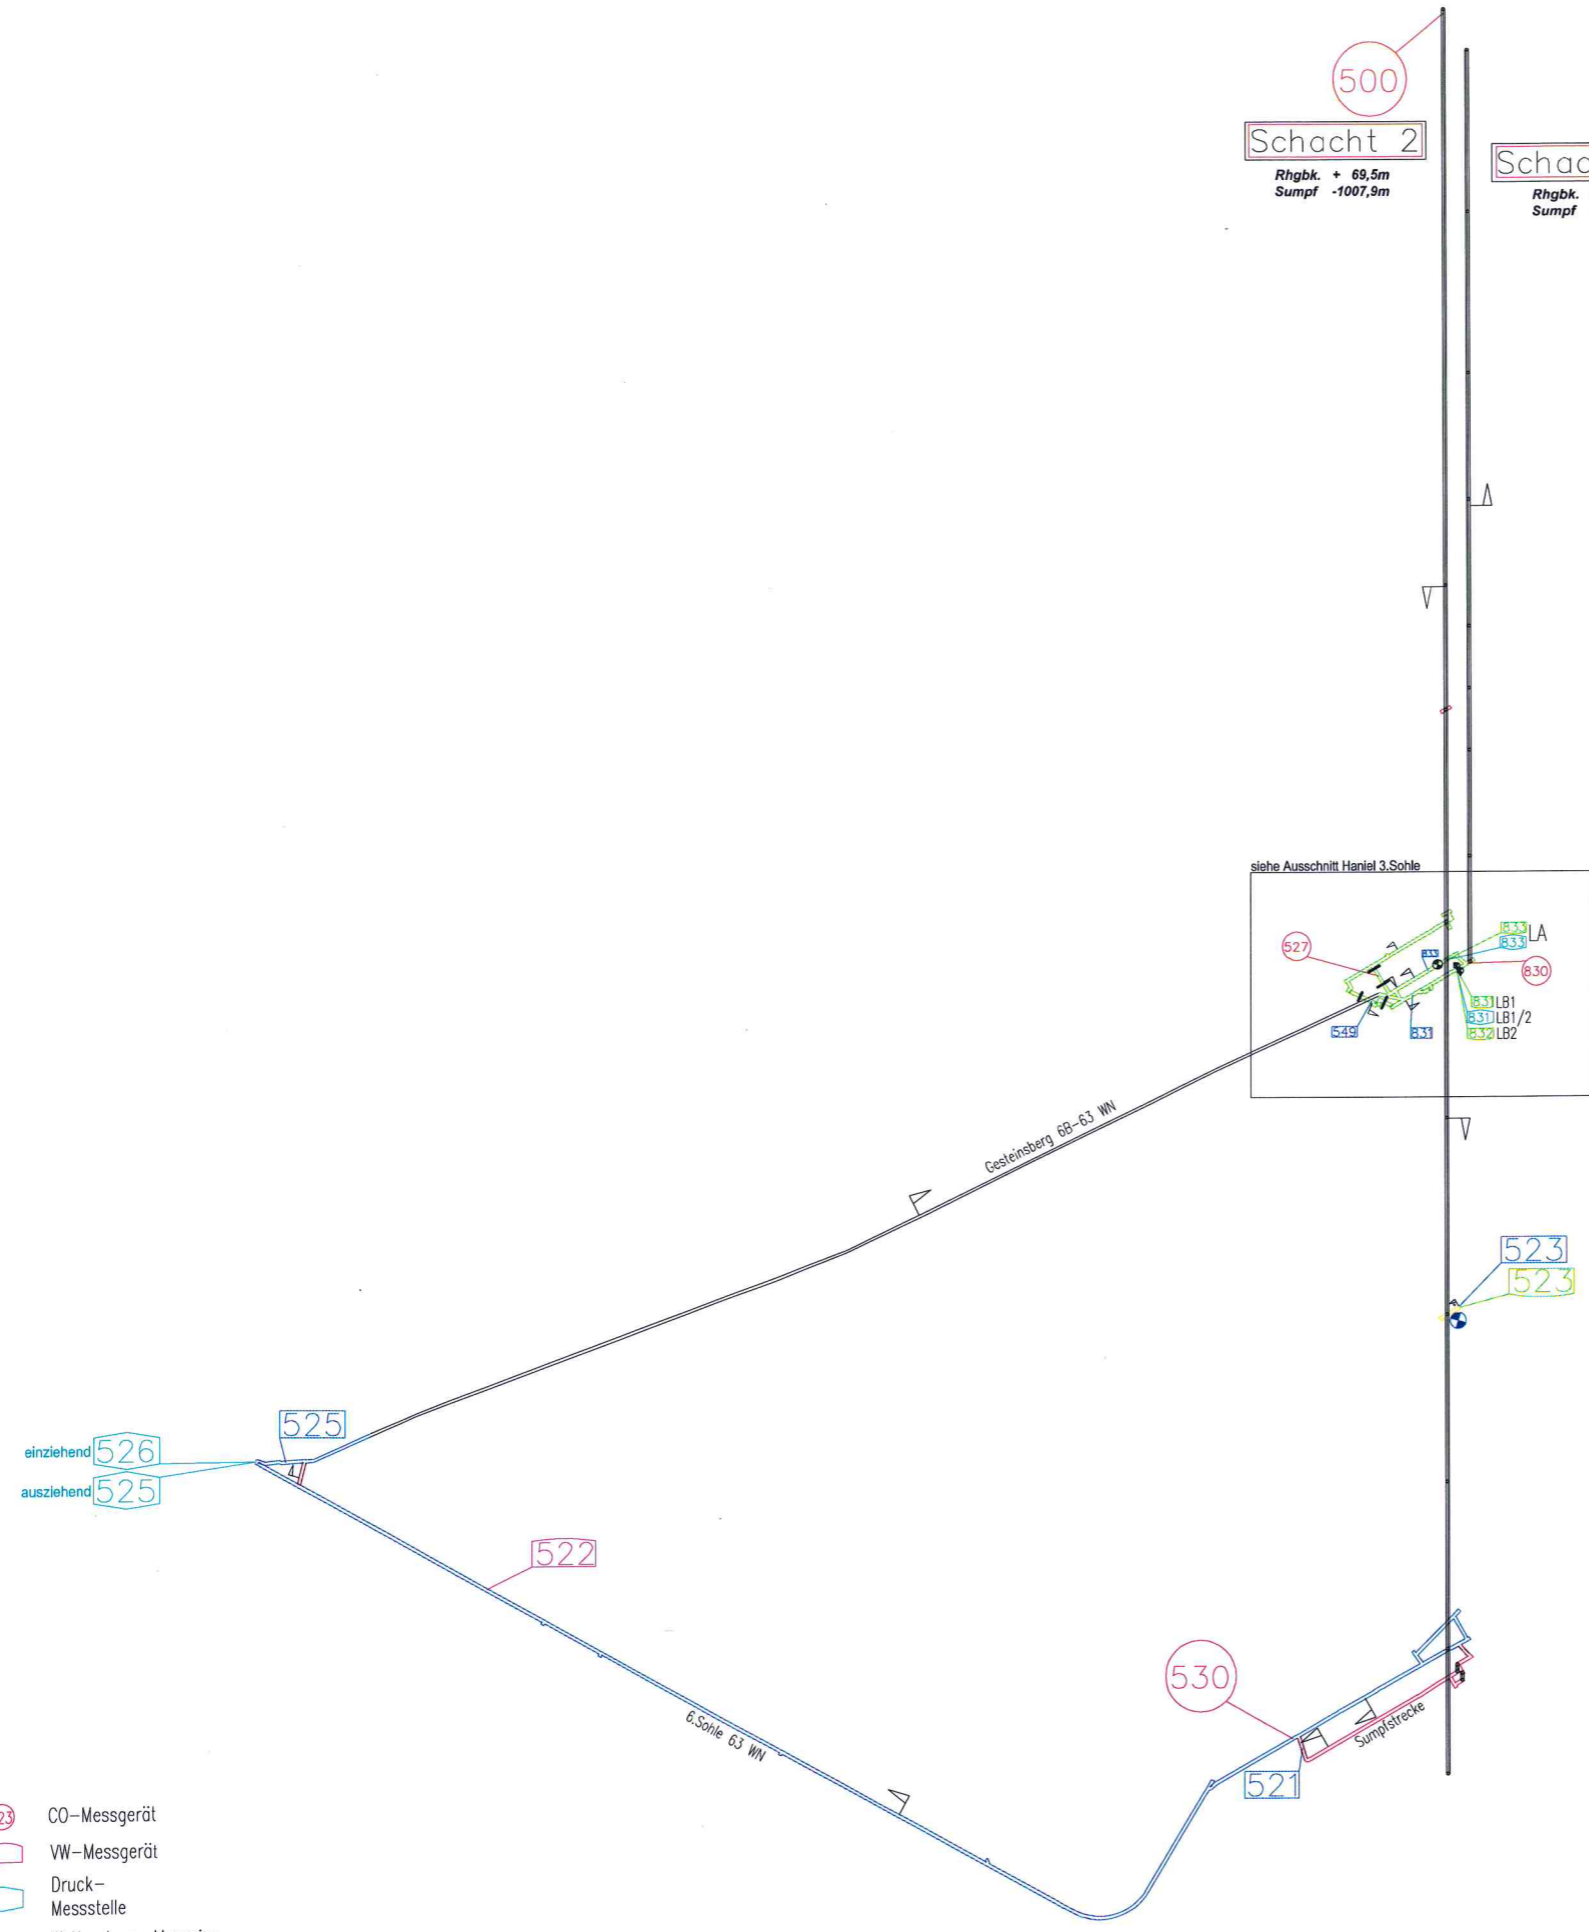

- Hauptlüfter
- Frischwetterfahne
- Sonderbewetterung
- Wittertür
- Wittervolumenstrom in m³/sec.
- CO-Messgerät
- VW-Messgerät
- Druck-Messstelle
- Wetterstrom-Messeinr. mit Fernübertragung
- CH₄-Messgerät

	Aktiengesellschaft	Stand Mai 2020
Wasserhaltung Prosper Haniel		
Messgeräteeinsatzplan		
Wetterstelger		
BSRW, den 19.05.2020		