


LEGENDE:

- BE-Fläche
- Strasse
- Bankett

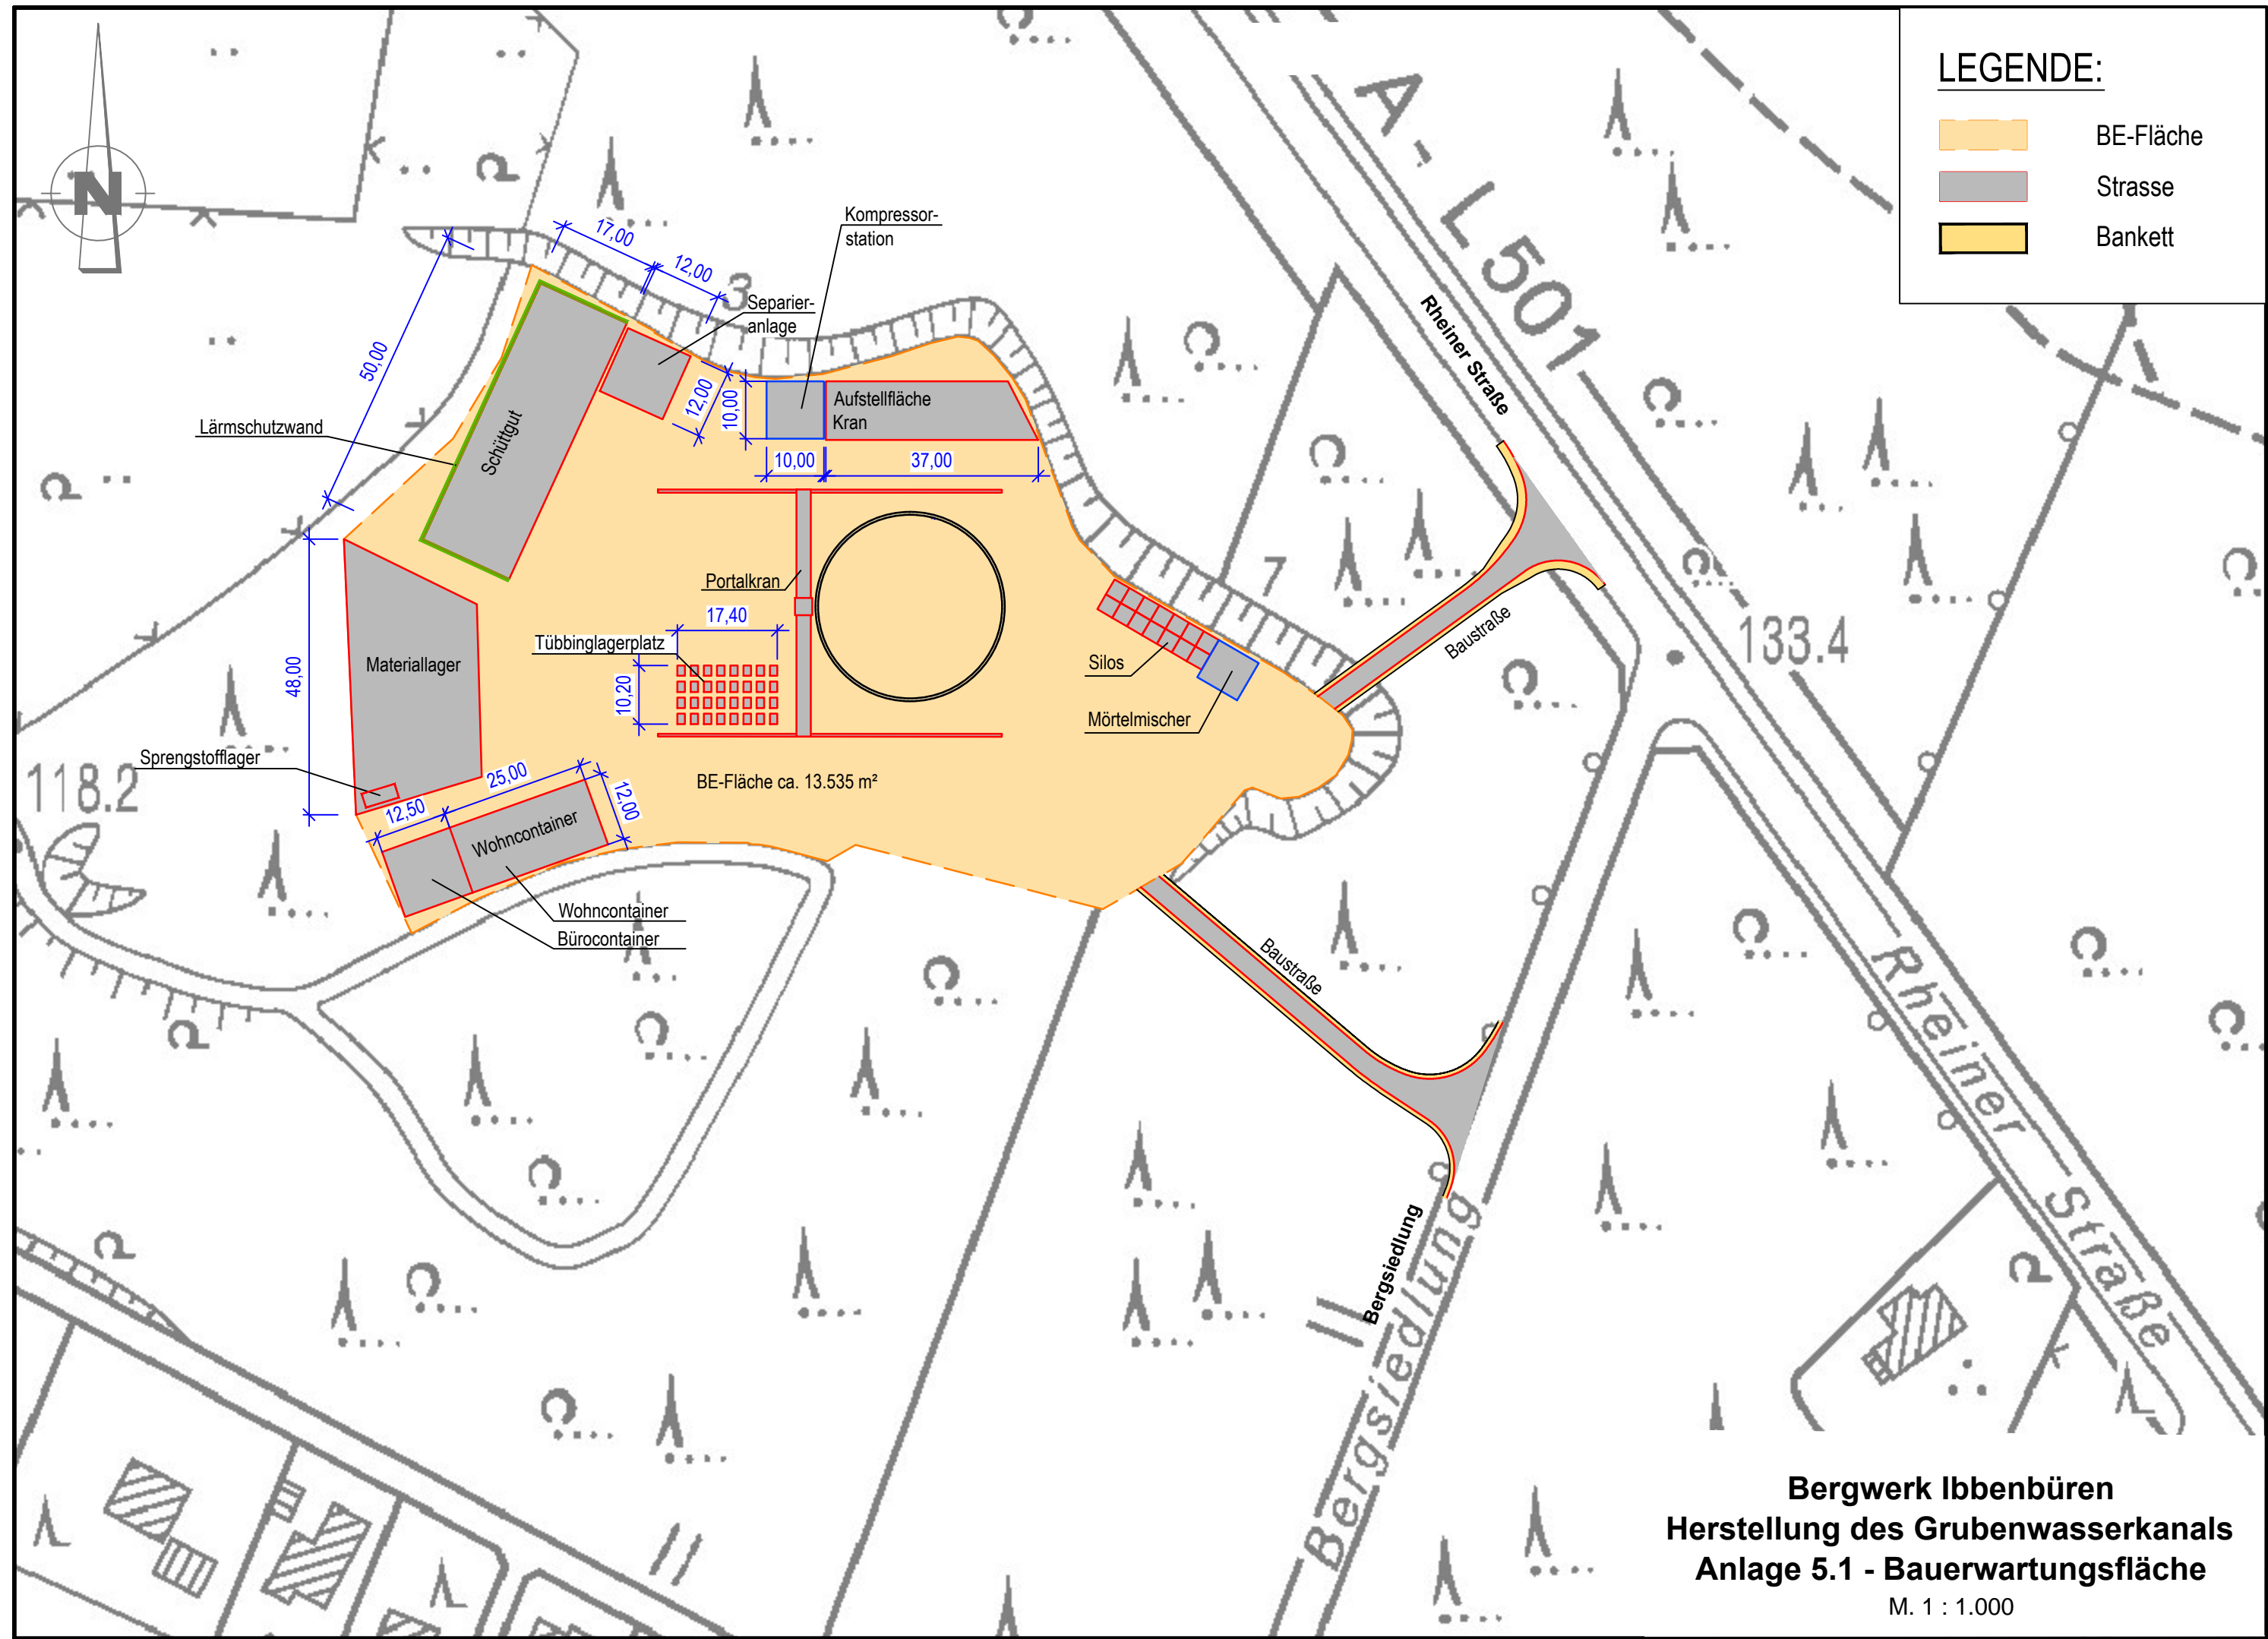

**Bergwerk Ibbenbüren**  
**Herstellung des Grubenwasserkanals**  
**Anlage 5.1 - Bauerwartungsfläche**

M. 1 : 1.000