



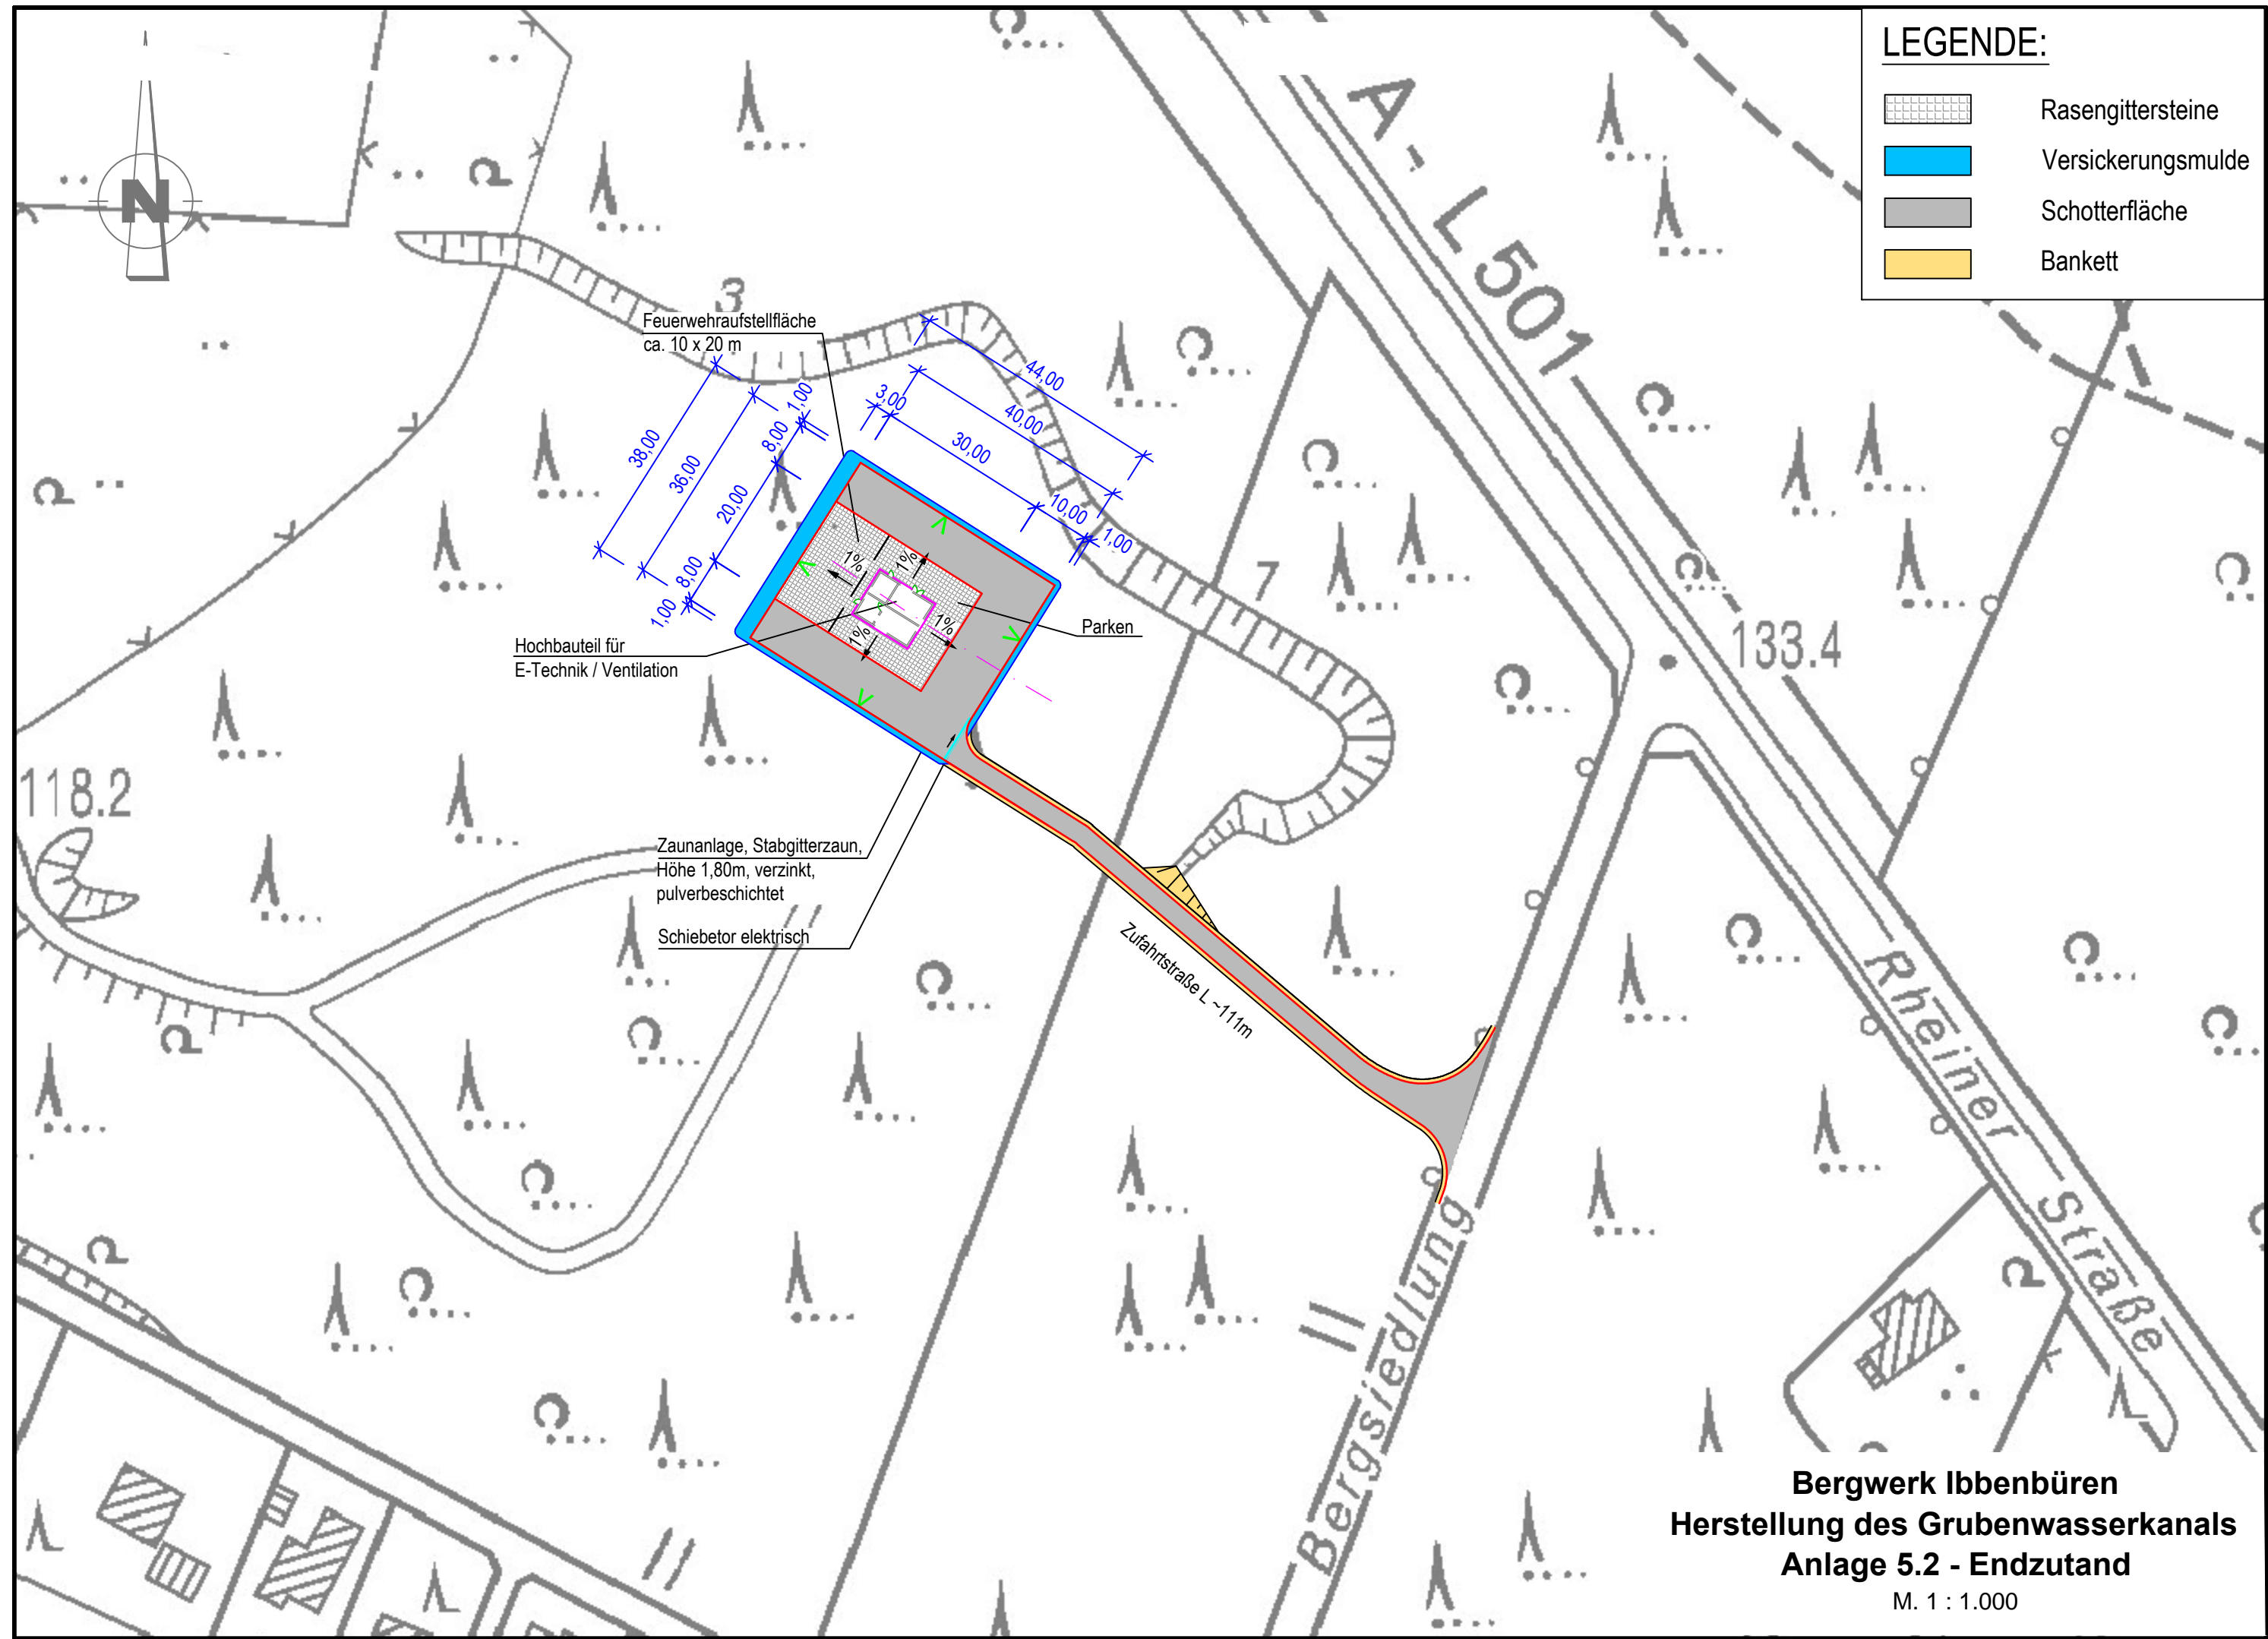


**LEGENDE:**

|   |                    |
|---|--------------------|
|  | Rasengittersteine  |
|  | Versickerungsmulde |
|  | Schotterfläche     |
|  | Bankett            |



**Bergwerk Ibbenbüren**  
**Herstellung des Grubenwasserkanals**  
**Anlage 5.2 - Endzustand**  
 M. 1 : 1.000