


Speicherdatum: 21.06.2022 - Plodatum: 21.06.2022

LH-11-1205_FRL_NB.dwg

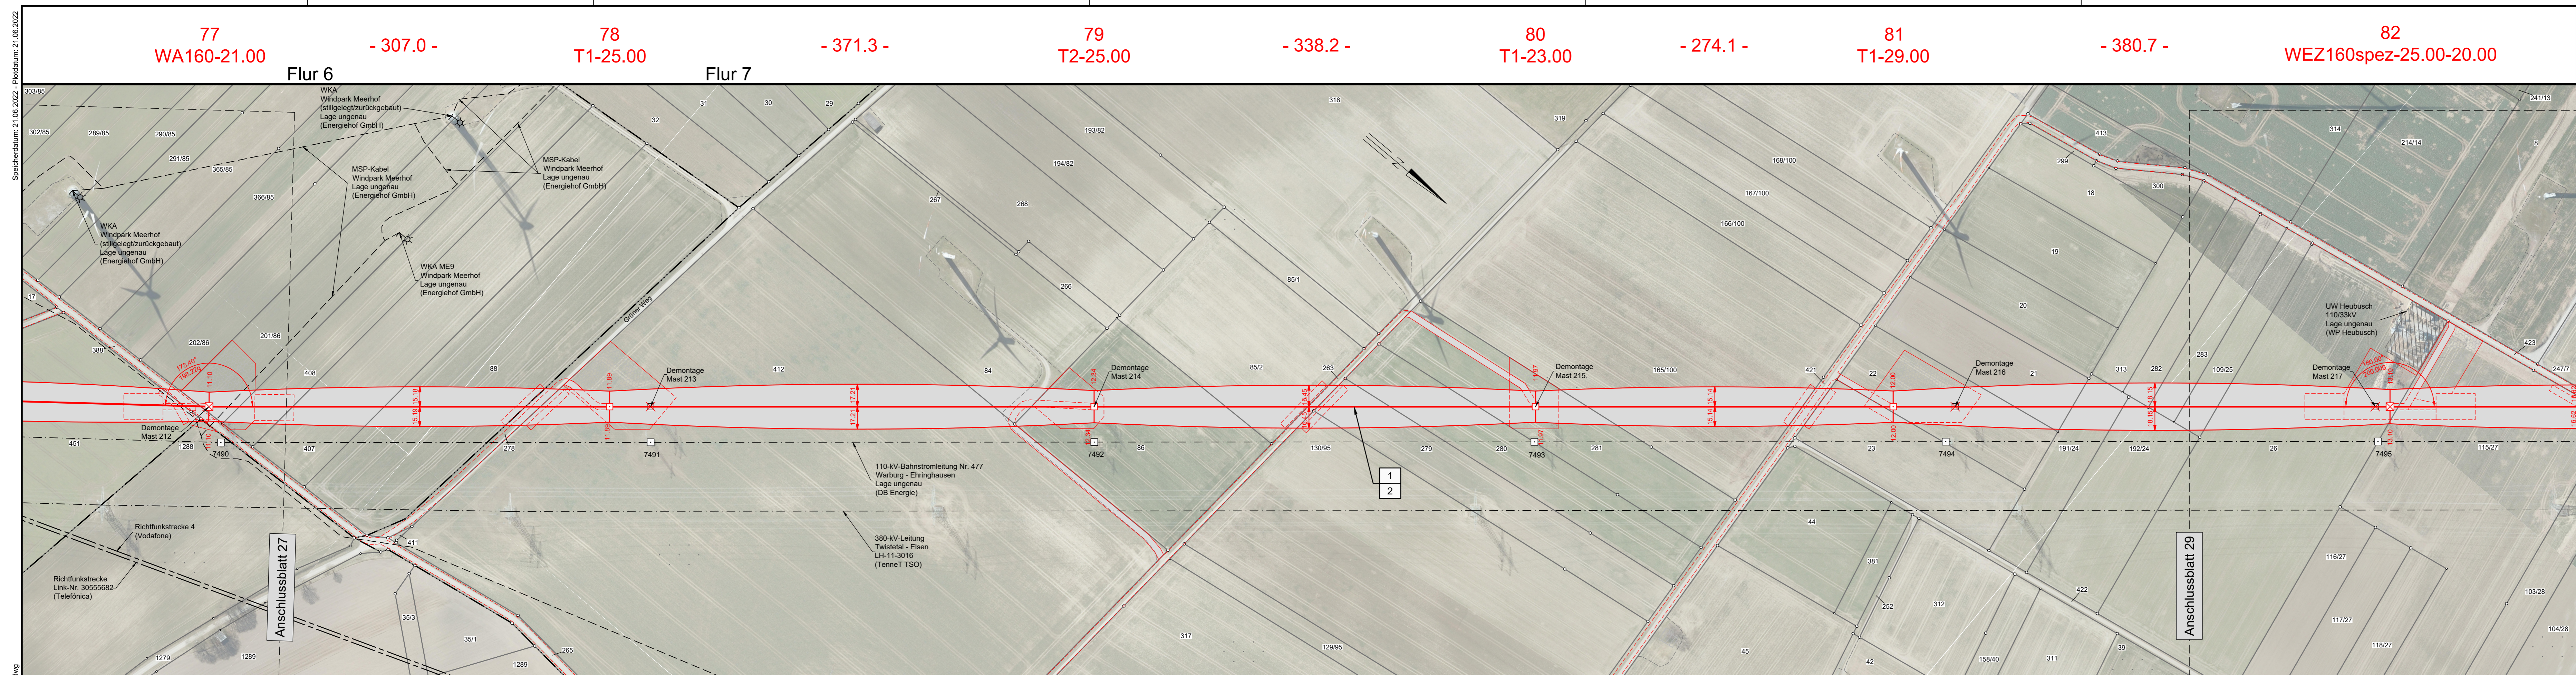

Lageplan 110-kV-Leitung Twistetal - Paderborn/S LH-11-1205

Mast Nr. 77 - Mast Nr. 82

Legende:

Mastnummer	Länge von Mast zu Mast	Bauwerksnummer	Land
Masttyp	Masttyp	Flurstücksnummer	Kreis
temp. Zuwegung	Trassenachse	Tragmast (Bestand)	Stadt/Gem.
dauerhafte Zuwegung	Freileitung	Abspannmast (Bestand)	Gemarkung
Arbeitsfläche	Schutzbereich	Abspannmast (Neubau)	Flur
Schutzbereich	Arbeitsfläche	Tragmast (Neubau)	Flurbereinigung
Bemaßung des Schutzbereiches	Mast (Rückbau)	Rückbau Hoch- und Mittelsp.-Ltg.	

Quellvermerk:
Land NRW - Hochsauerlandkreis (2017-2021) Datenlizenz Deutschland - Namensnennung - Version 2.0 (www.govdata.de/dl-de/by-2-0)

Planfeststellungsunterlage											
Index	Datum	Gezeichnet	Änderung								
Zugehörigkeit		Verweis		Maßstab	Format						
				1:2000	1189x297						
Technische Referenz	Erstellt durch	Genehmigt von		Erstelldatum	Status						
	K2 Engineering GmbH Kovacs / Flemme	Avacon Netz GmbH U. Herrmann		22.12.2021	Gültig						
<table border="0" style="width: 100%;"> <tr> <td style="width: 15%;">avacon</td> <td>Objektname 110-kV-Leitung Twistetal - Paderborn/S</td> </tr> <tr> <td></td> <td>Klassifikation Lageplan</td> </tr> <tr> <td>ID</td> <td>Titel LH-11-1205, Mast Nr. 77 - Mast Nr. 82</td> </tr> </table>						avacon	Objektname 110-kV-Leitung Twistetal - Paderborn/S		Klassifikation Lageplan	ID	Titel LH-11-1205, Mast Nr. 77 - Mast Nr. 82
avacon	Objektname 110-kV-Leitung Twistetal - Paderborn/S										
	Klassifikation Lageplan										
ID	Titel LH-11-1205, Mast Nr. 77 - Mast Nr. 82										