

82  
WEZ160spez-25.00-20.00

- 317.1 -


83  
T1-25.00

- 309.4 -

84  
T1-25.00

- 325.9 -

85  
T1-23.00

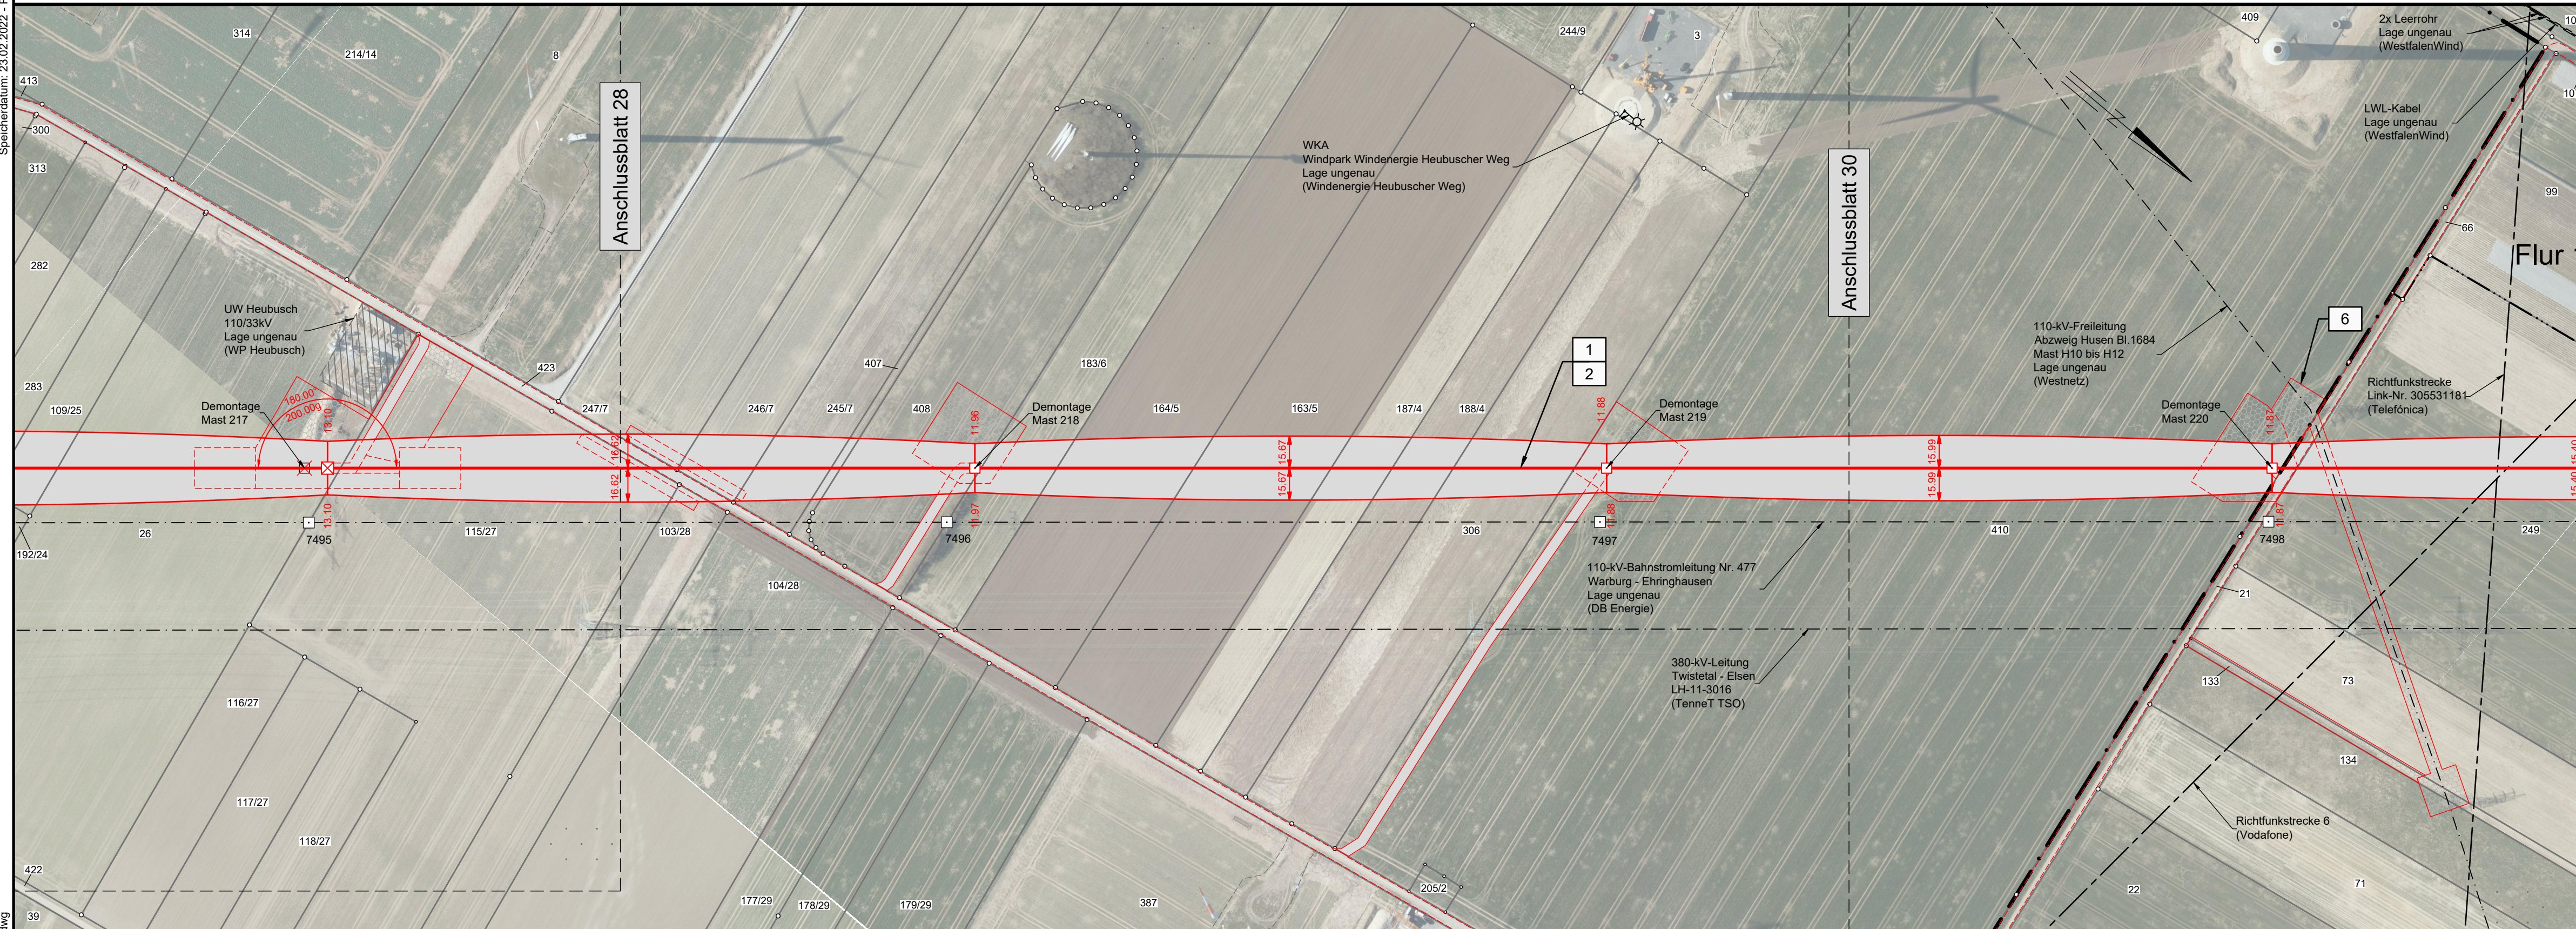

Kreis Hochsauerlandkreis  
Stadt Marsberg  
Gemarkung Meerhof

Flur 2

Kreis Paderborn  
Stadt Bad Wünnenberg  
Gemarkung Elisenhof


Flur 2

# Lageplan

## 110-kV-Leitung Twistetal - Paderborn/S LH-11-1205

Mast Nr. 82 - Mast Nr. 85

**Legende:**

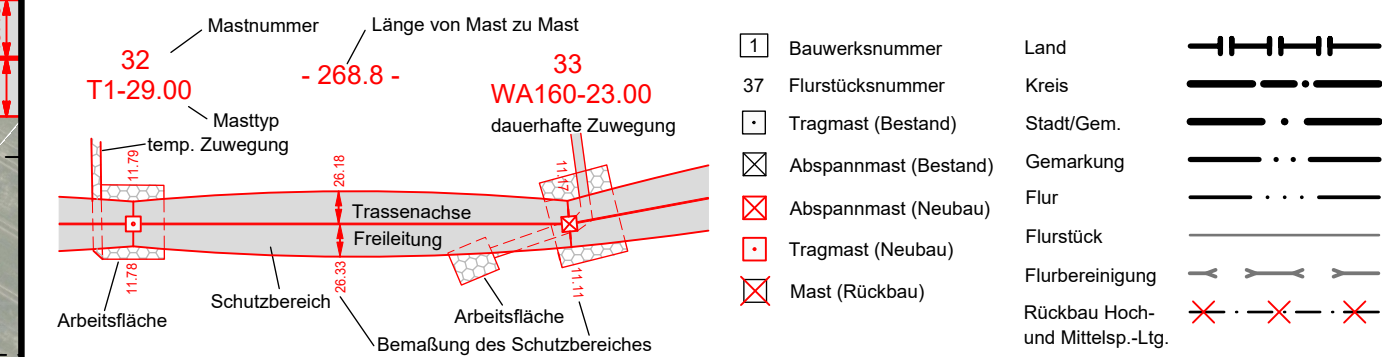

Quellvermerk:  
Land NRW - Hochsauerlandkreis (2017-2021) Datenlizenz Deutschland - Namensnennung - Version 2.0 ([www.govdata.de/dl-de/by-2-0](http://www.govdata.de/dl-de/by-2-0))  
Land NRW - Landkreis Paderborn (2017-2021) Datenlizenz Deutschland - Namensnennung - Version 2.0 ([www.govdata.de/dl-de/by-2-0](http://www.govdata.de/dl-de/by-2-0))

### Planfeststellungsunterlage

Index	Datum	Gezeichnet	Änderung			
Zugehörigkeit				Verweis	Maßstab	Format
					1:2000	841x297
Technische Referenz		Erstellt durch	Genehmigt von	Erstelldatum	Status	Zahlteil
		K2 Engineering GmbH Kovacs / Fiemme	Avacon Netz GmbH U. Herrmann	22.12.2021	Gültig	29 Blatt 58
<b>avacon</b>		Objektname 110-kV-Leitung Twistetal - Paderborn/S				
		Klassifikation Lageplan				
ID	Titel LH-11-1205, Mast Nr. 82 - Mast Nr. 85					