

61
WA160-21.00
/DA

Lastfall	Durchhang [m]	
	links	rechts
80°	10.58*	10.74*
40°	9.42	9.56
-5° FUZ	10.81	10.15

*Gangstellige Seilkurve

62
T1-29.00
DH

Lastfall	Durchhang [m]	
	links	rechts
80°	12.35*	12.34
40°	11.02	11.01
-5° FUZ	11.79	11.80




*Gangstellige Seilkurve

63
T1-27.00
DH

Lastfall	Durchhang [m]	
	links	rechts
80°	12.84*	12.83
40°	11.46	11.46
-5° FUZ	12.36	12.35

*Gangstellige Seilkurve

64
T1-25.00
DH

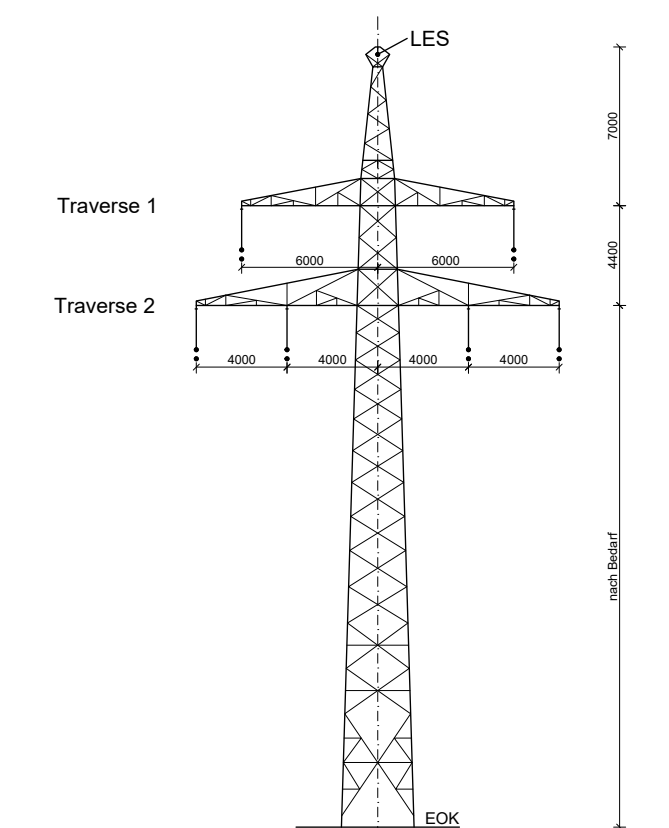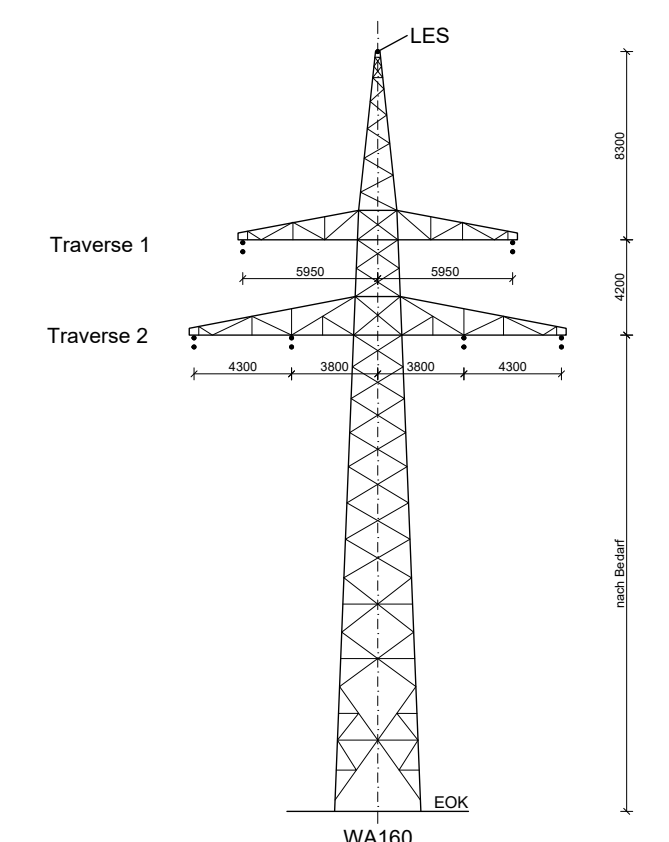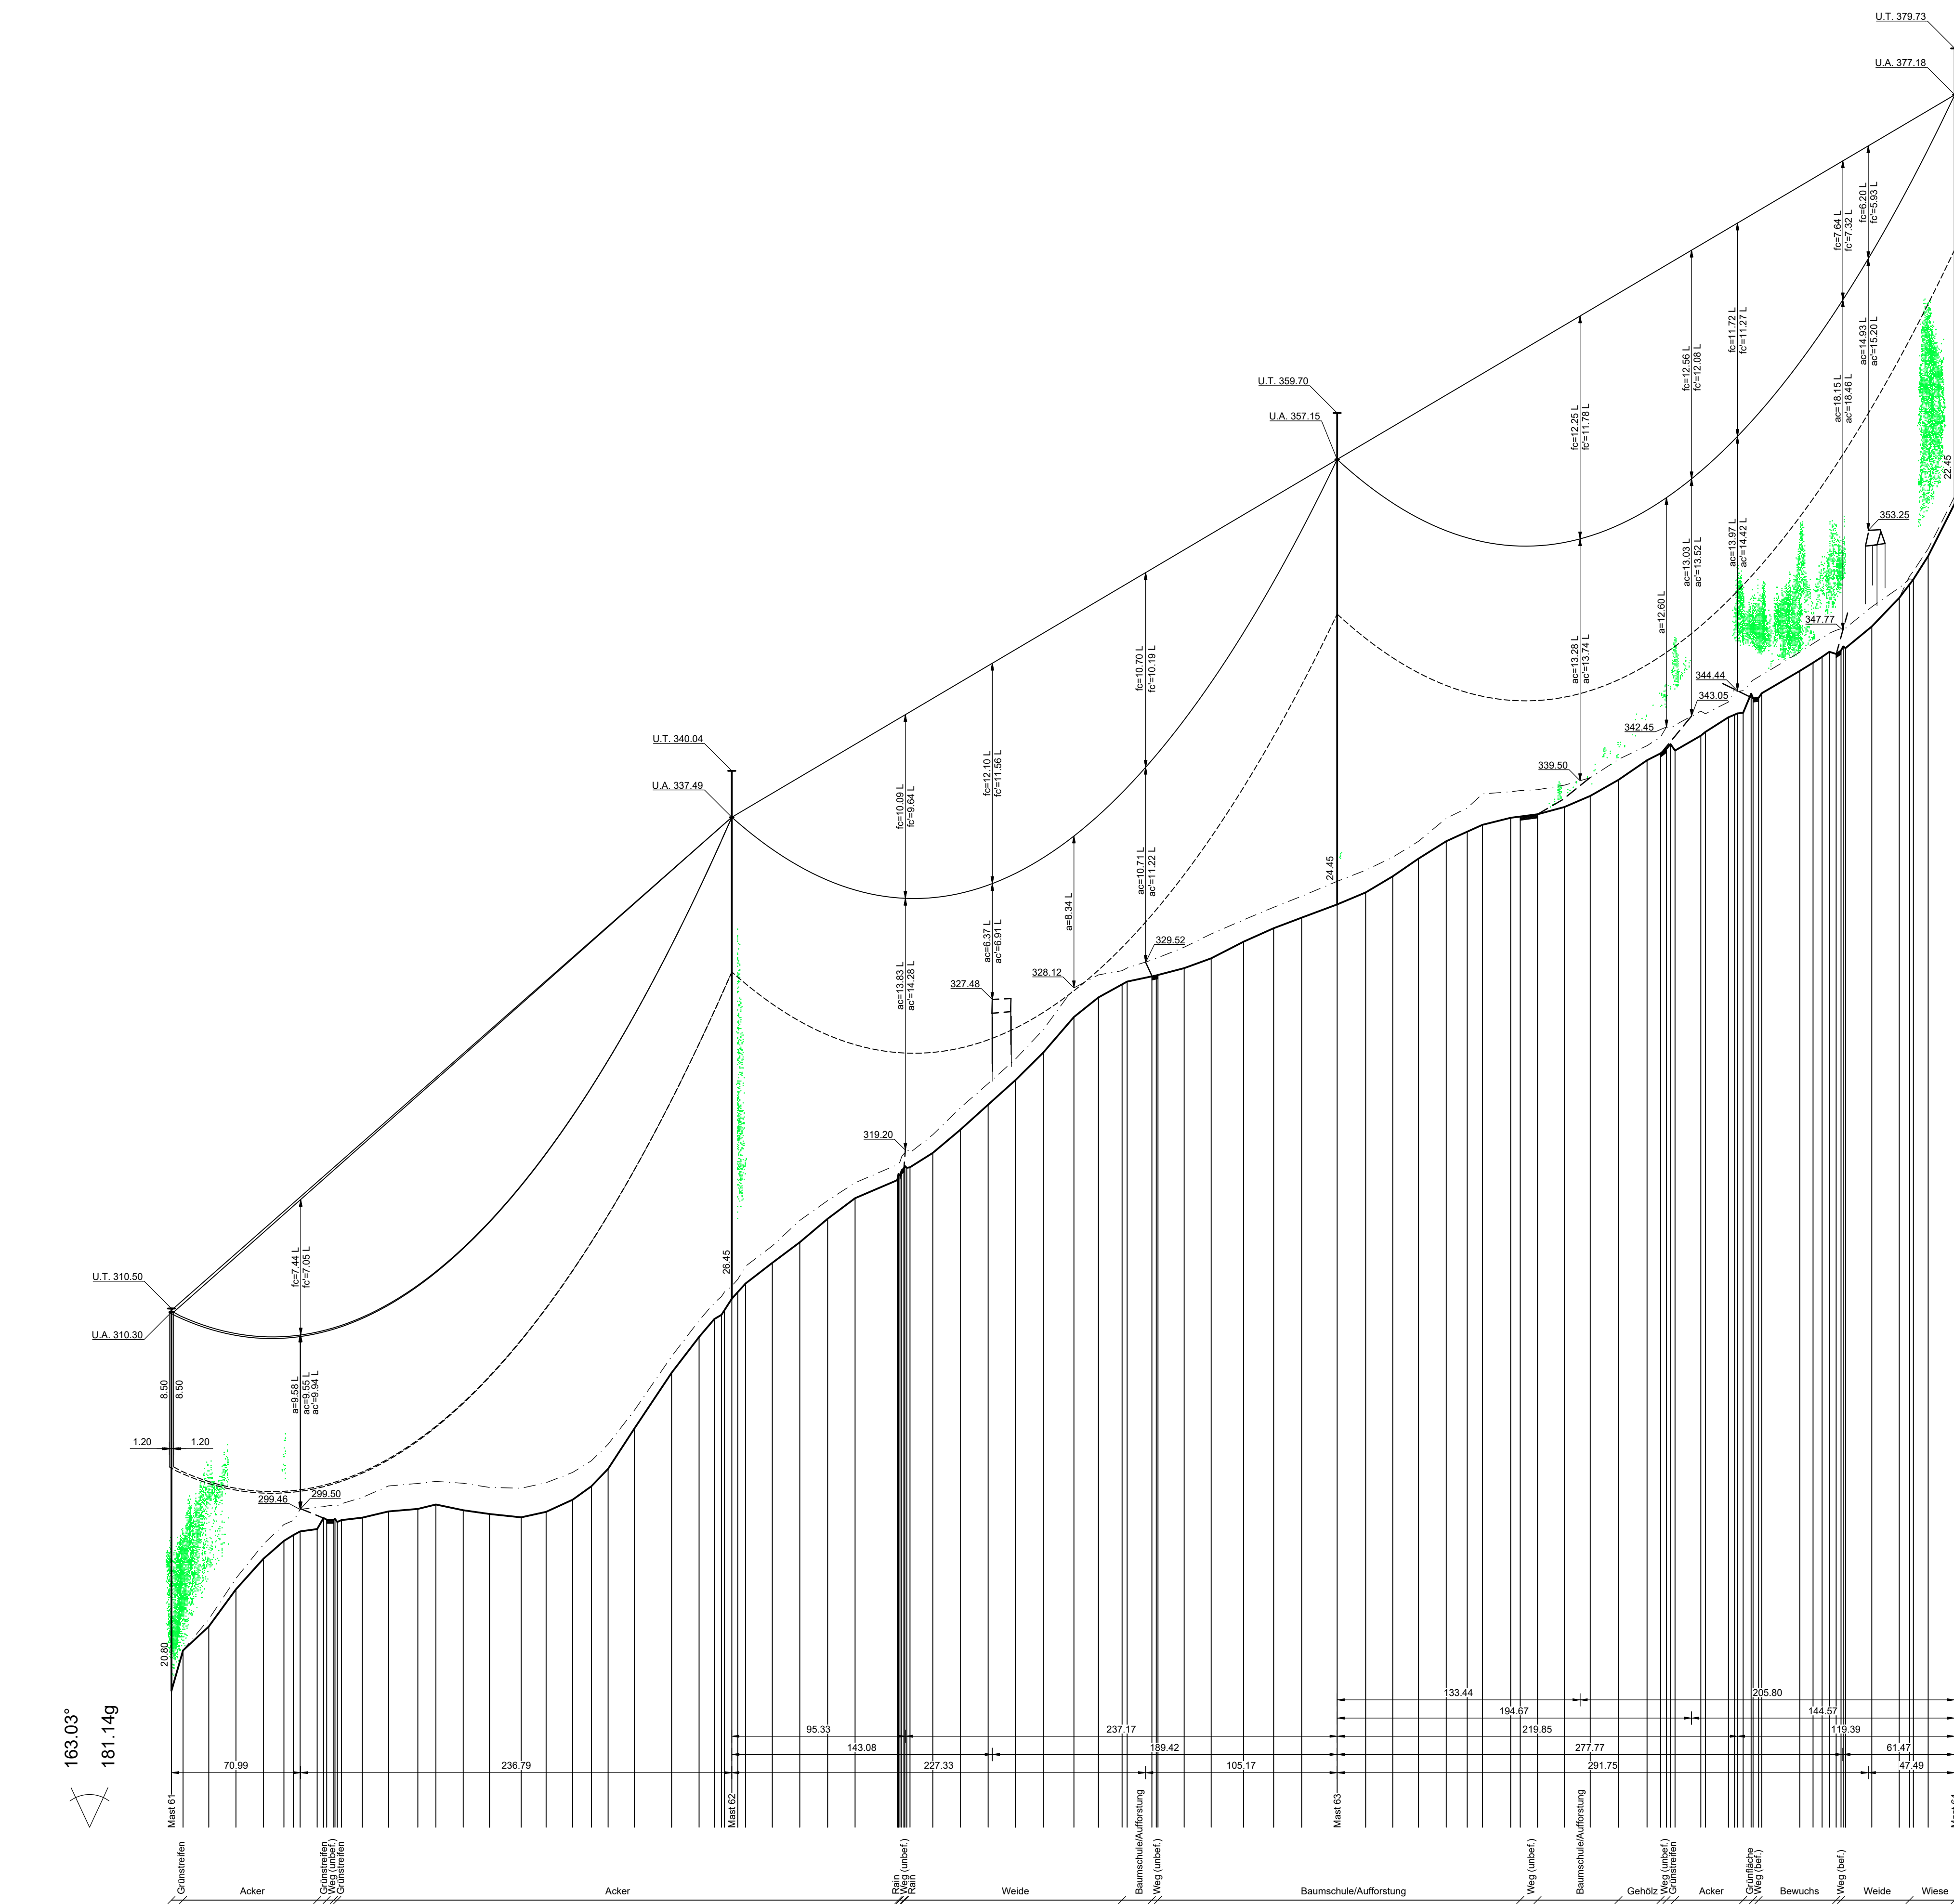

Vegetationspunkte mit Seilabstand < 5.00 m
Vegetationspunkte mit Seilabstand >= 5.00 m

avacon

Abschnitt B
Anlage 4

Längenprofil 110-kV-Leitung Twistetal - Paderborn/S LH-11-1205


Mast Nr. 61 - Mast Nr. 64

Erichtungsvorschrift	: EN 50341-2-4:09.2019, Wind 1 / Eis 2
Gestänge	: A-2-D-2013.1
Beseilung	: 2x3x2 565-AL1/72-ST1A SIGMA MZ=46.0 N/mm ²
Leiteseil	:
Erdseil	:
Luftkabel/sonstige Belegung	: 1x1 265-AL3/25-A20SA SIGMA MZ=44.5 N/mm ²
Ketten	: DA=3.60m, DH=2.40m
Seitliche Überhöhung	: 10m rechts ----- oder links ----- aufgenommen

Quellvermerk:
Land NRW - Hochsauerlandkreis (2017-2021) Datenlizenz Deutschland - Namensnennung - Version 2.0 (www.govdata.de/dl-de/by-2-0)

Planfeststellungsunterlage				
Index	Datum	Gezeichnet	Änderung	
Zugehörigkeit				
Technische Referenz		Erstellt durch	Genehmigt von	Verweis
avacon		K2 Engineering GmbH Stirner / Flamm	Avacon Netz GmbH U. Herrmann	Entstehedatum 23.12.2021
ID		Objektname 110-kV-Leitung Twistetal - Paderborn/S Klassifikation Längenprofil		
		Titel LH-11-1205, Mast Nr. 61 - Mast Nr. 64		


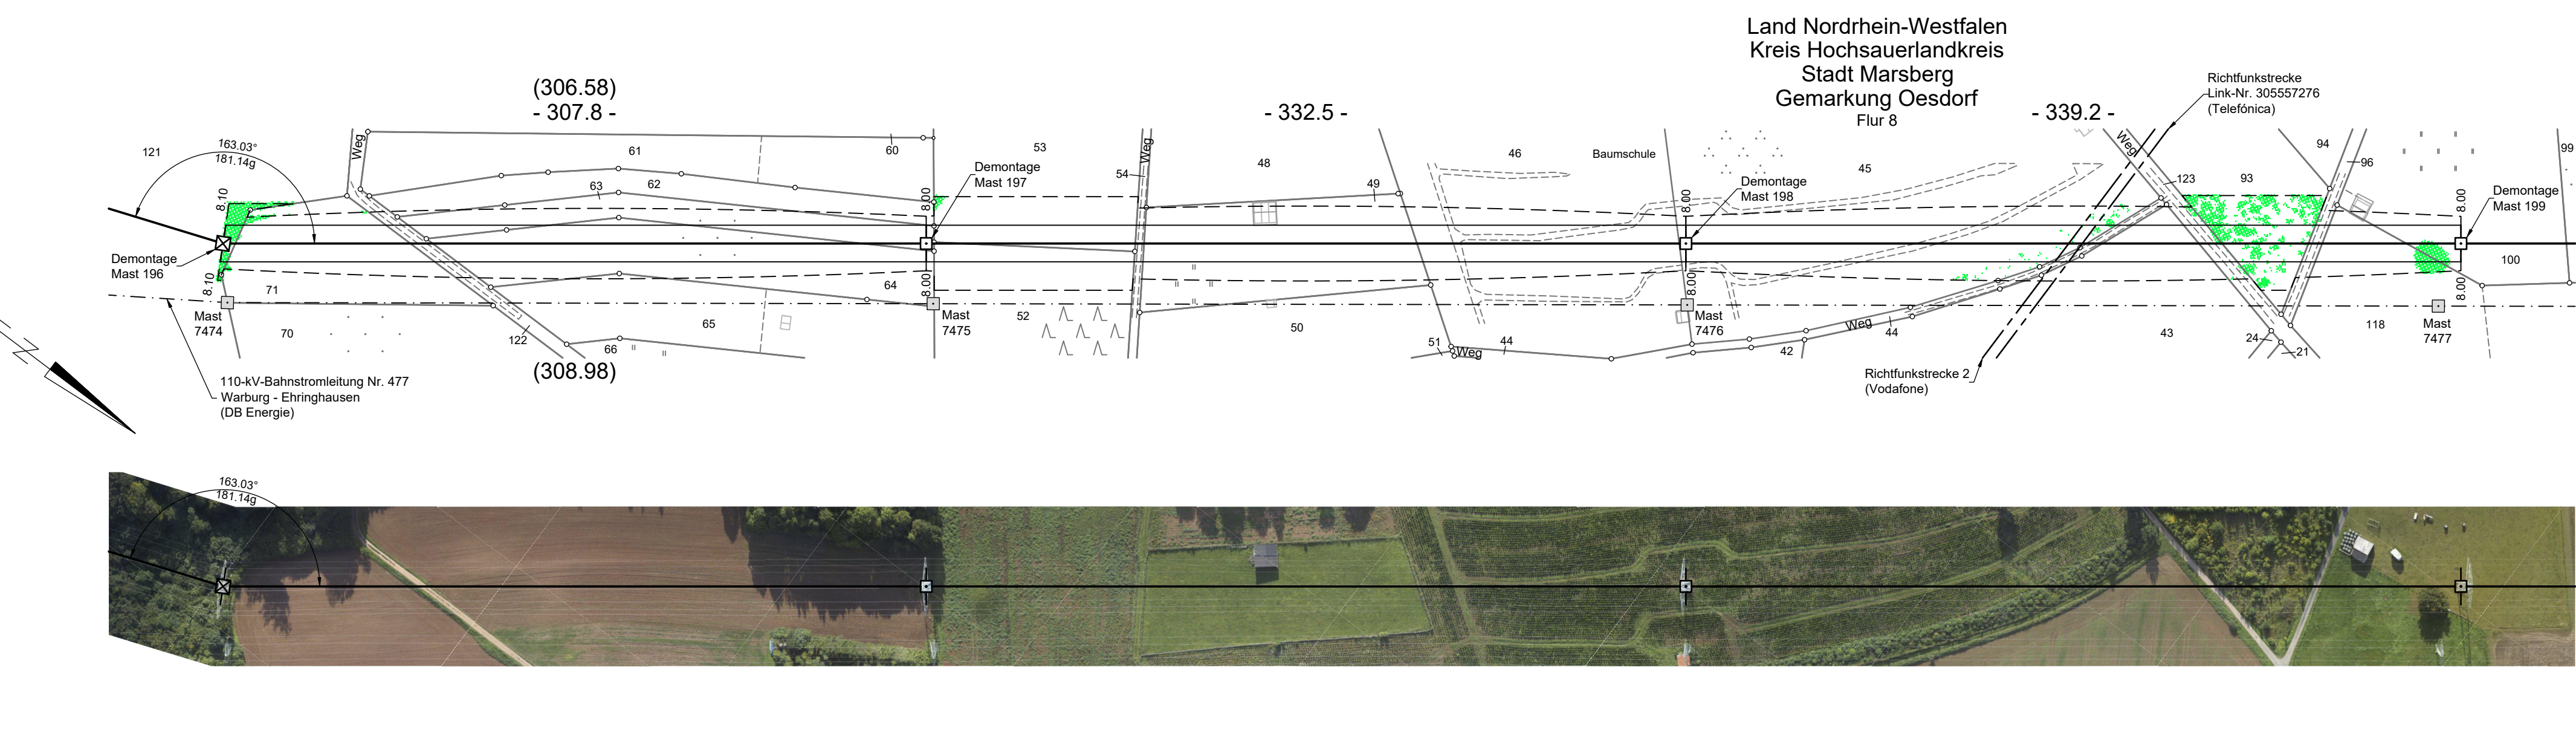

Speicherdatum: 15.02.2022 - Projektname: 15.02.2022