


Speicherdatum: 17.02.2022 - Ploidatum: 17.02.2022

LH-11-1205_FRL_NB_RLP.dwg

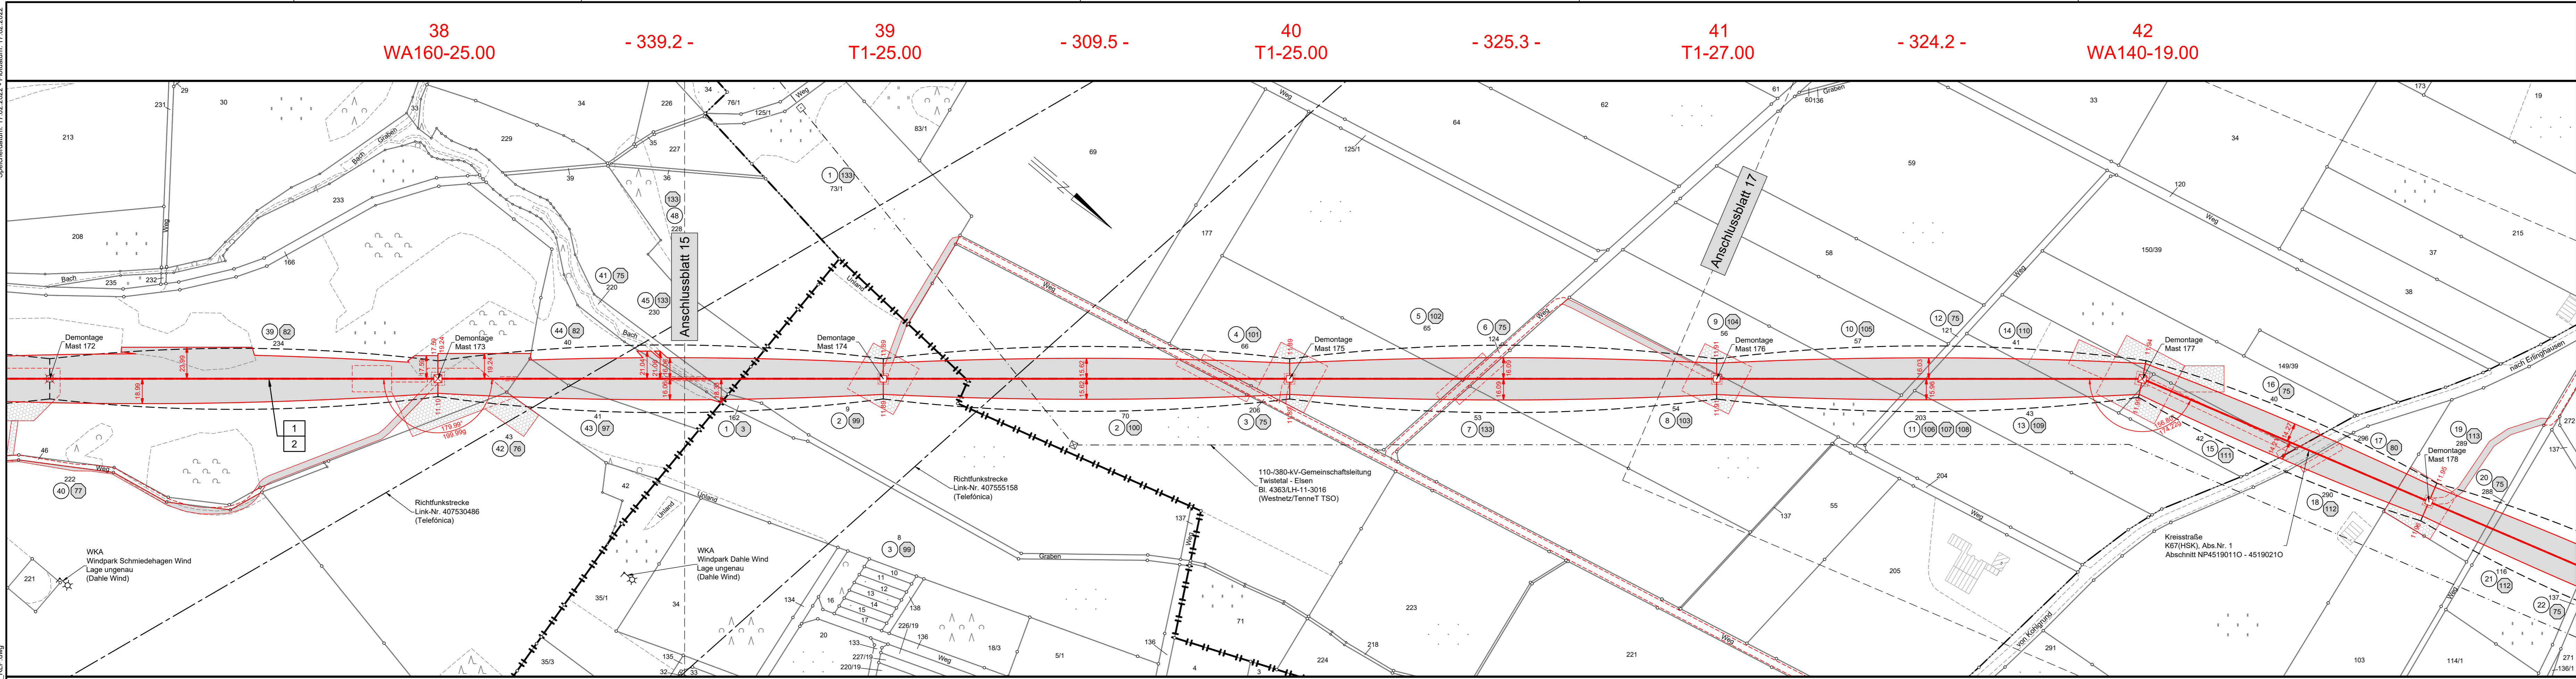

Land Nordrhein-Westfalen Kreis Hochsauerlandkreis Land Hessen Kreis Waldeck-Frankenberg Land Nordrhein-Westfalen Kreis Hochsauerlandkreis

Nordrhein-Westfalen Stadt Marsberg Stadt Marsberg Stadt Bad Arolsen Stadt Marsberg

Gemarkung Udorf Flur 2 Gemarkung Kohlgrund Flur 2 Flur 6 Gemarkung Erlinghausen

Flur 2 Flur 5

Rechtserwerbsplan
110-kV-Leitung
Twistetal - Paderborn/S
LH-11-1205

Mast Nr. 38 - Mast Nr. 42

Legende:

Mastnummer	Länge von Mast zu Mast	Bauwerksnummer	Land
Masttyp temp. Zuwegung	Schutzbereich dauerhafte Zuwegung	Eigentümer Schlüsselnummer	Kreis
mögliches Fundament	Arbeitsfläche Bemaßung des Schutzbereiches	Grundstücksordnungsnummer	Stadt/Gem.
mögliches Fundament	Arbeitsfläche	Flurstücksnummer	Gemarkung
Trassenachse	Freileitung	Tragmast (Bestand)	Flur
mögliches Fundament	mögliches Fundament	Abspannmast (Bestand)	Flurstück
mögliches Fundament	Rückbau Hoch- und Mittelsp.-Ltg.	Abspannmast (Neubau)	Flurbereinigung
mögliches Fundament	Mast (Rückbau)	Tragmast (Neubau)	Rückbau Hoch- und Mittelsp.-Ltg.

Quellvermerk: Hessische Verwaltung für Bodenmanagement und Geoinformation © 2017-2021
Land NRW - Hochsauerlandkreis (2017-2021) Datenlizenz Deutschland - Namensnennung - Version 2.0 (www.govdata.de/dl-de/by-2-0)

Planfeststellungsunterlage					
Index	Datum	Gezeichnet	Änderung		
Zugehörigkeit		Verweis	Maßstab	Format	
Technische Referenz		Erstellt durch	1:2000	1189x297	
Objektname		Genehmigt von	Status	Zahlteil	
110-kV-Leitung Twistetal - Paderborn/S		K2 Engineering GmbH Kovacs / Flemme	20.12.2021	16	
Klassifikation		U. Herrmann	Gültig	58	
Rechtserwerbsplan					
Titel					
LH-11-1205, Mast Nr. 38 - Mast Nr. 42					

