


Speicherdatum: 17.02.2022 - Poldatum: 17.02.2022

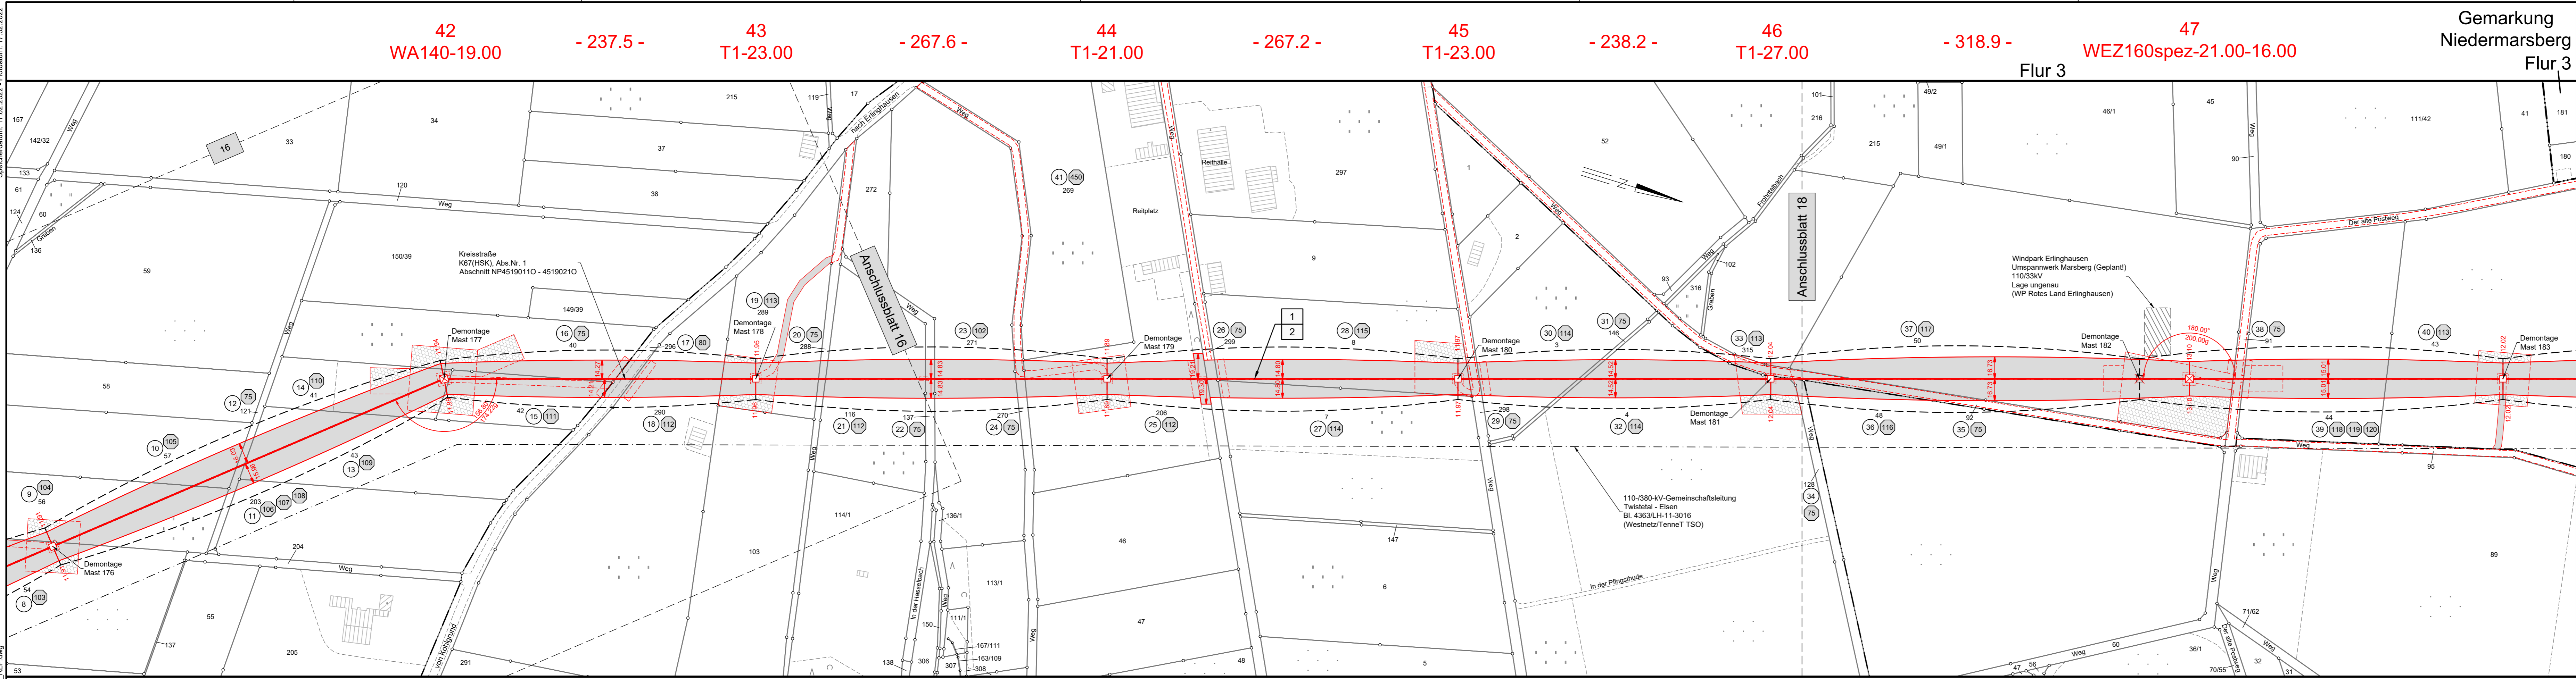

Rechtserwerbsplan
110-kV-Leitung
Twistetal - Paderborn/S
LH-11-1205

Mast Nr. 42 - Mast Nr. 47

Legende:

- Mastnummer
- Eigentümer
- Grundstücksordnungsnummer
- Flurstücksnummer
- Tragmast (Bestand)
- Abspannmast (Bestand)
- Abspannmast (Neubau)
- Tragmast (Neubau)
- Mast (Rückbau)
- Länge von Mast zu Mast
- Schutzbereich (Bestand)
- dauerhafte Zuwegung
- Freileitung
- Arbeitsfläche
- Schutzbereich (Neubau)
- Bemaßung des Schutzbereiches
- Bauwerksnummer
- Land
- Kreis
- Stadt/Gem.
- Gemarkung
- Flur
- Flurstück
- Flurbereinigung
- Rückbau Hoch- und Mittelsp.-Ltg.

Quellvermerk:
Land NRW - Hochsauerlandkreis (2017-2021) Datenlizenz Deutschland - Namensnennung - Version 2.0 (www.govdata.de/dl-de/by-2-0)

Planfeststellungsunterlage

Index	Datum	Gezeichnet	Änderung	Verweis	Maßstab	Format
					1:2000	1189x297
Zugehörigkeit			Verweis		Maßstab	Format
Technische Referenz			Ersteldatum		Status	Zahlteil
Erstellt durch K2 Engineering GmbH Kovacs / Flemme			Genehmigt von Avacon Netz GmbH U. Herrmann		20.12.2021	Gültig 17 Blatt 58
Objektname 110-kV-Leitung Twistetal - Paderborn/S Klassifikation Rechtserwerbsplan						
Titel LH-11-1205, Mast Nr. 42 - Mast Nr. 47						



Flur 6

Flur 5

Kreis Hochsauerlandkreis
Stadt Marsberg
Gemarkung Erlinghausen

Flur 4

LH-11-1205_FRL_NB_RLP.dwg