


Speicherdatum: 17.02.2022 - Poldatum: 17.02.2022

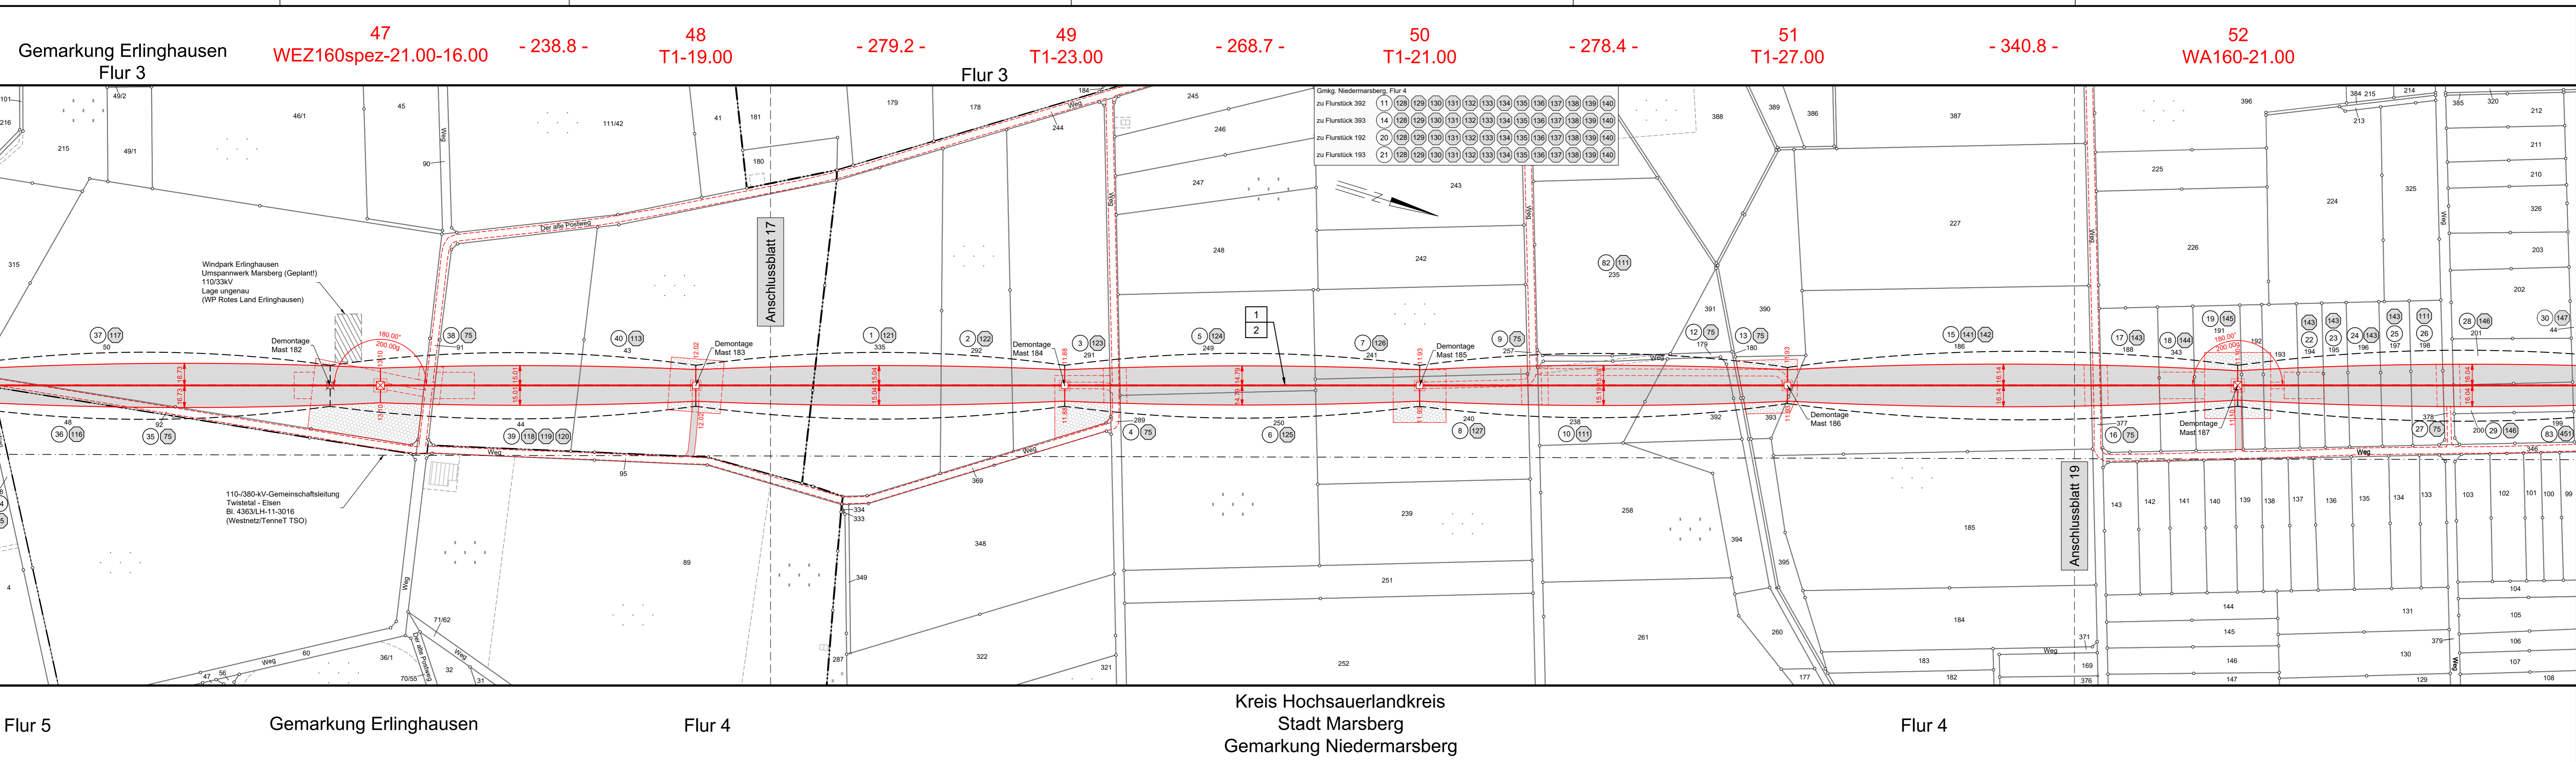

Rechtserwerbsplan 110-kV-Leitung Twistetal - Paderborn/S LH-11-1205

Mast Nr. 47 - Mast Nr. 52

Legende:

- | | | | |
|------------------------------|-------------------------|----------------------------------|-----------------|
| Mastnummer | Länge von Mast zu Mast | Bauwerksnummer | Land |
| Eigentümer Schlüsselnummer | Masttyp | Grundstücksordnungsnummer | Kreis |
| temp. Zuwegung | Schutzbereich (Bestand) | Flurstücksnummer | Stadt/Gem. |
| dauerhafte Zuwegung | Freileitung | Flur | Flurstück |
| Trassenachse | Abspannmast (Bestand) | Flurbereinigung | Flurbereinigung |
| Arbeitsfläche | Abspannmast (Neubau) | Rückbau Hoch- und Mittelsp.-Ltg. | |
| mögliches Fundament | Tragmast (Bestand) | | |
| Schutzbereich (Neubau) | Tragmast (Neubau) | | |
| Arbeitsfläche (Neubau) | Mast (Rückbau) | | |
| Bemaßung des Schutzbereiches | | | |

Quellvermerk:
Land NRW - Hochsauerlandkreis (2017-2021) Datenlizenz Deutschland - Namensnennung - Version 2.0 (www.govdata.de/dl-de/by-2-0)

Planfeststellungsunterlage

Index	Datum	Gezeichnet	Änderung
Zugehörigkeit		Verweis	Maßstab 1:2000
Technische Referenz		Ersteldatum	Format 1189x297
Objektname	Erstellt durch	Status	Zahlteil
110-kV-Leitung Twistetal - Paderborn/S	K2 Engineering GmbH Kovacs / Flemme	Gültig	18
Klassifikation	Genehmigt von		Zahlteil
Rechtserwerbsplan	Avacon Netz GmbH U. Herrmann		58
ID	Titel		
	LH-11-1205, Mast Nr. 47 - Mast Nr. 52		

Kreis Hochsauerlandkreis
Stadt Marsberg
Gemarkung Niedermarsberg