

52
WA160-21.00

- 341.1 -


53
T1-27.00

- 319.9 -

54
T1-25.00

- 354.0 -

55
T2-29.00

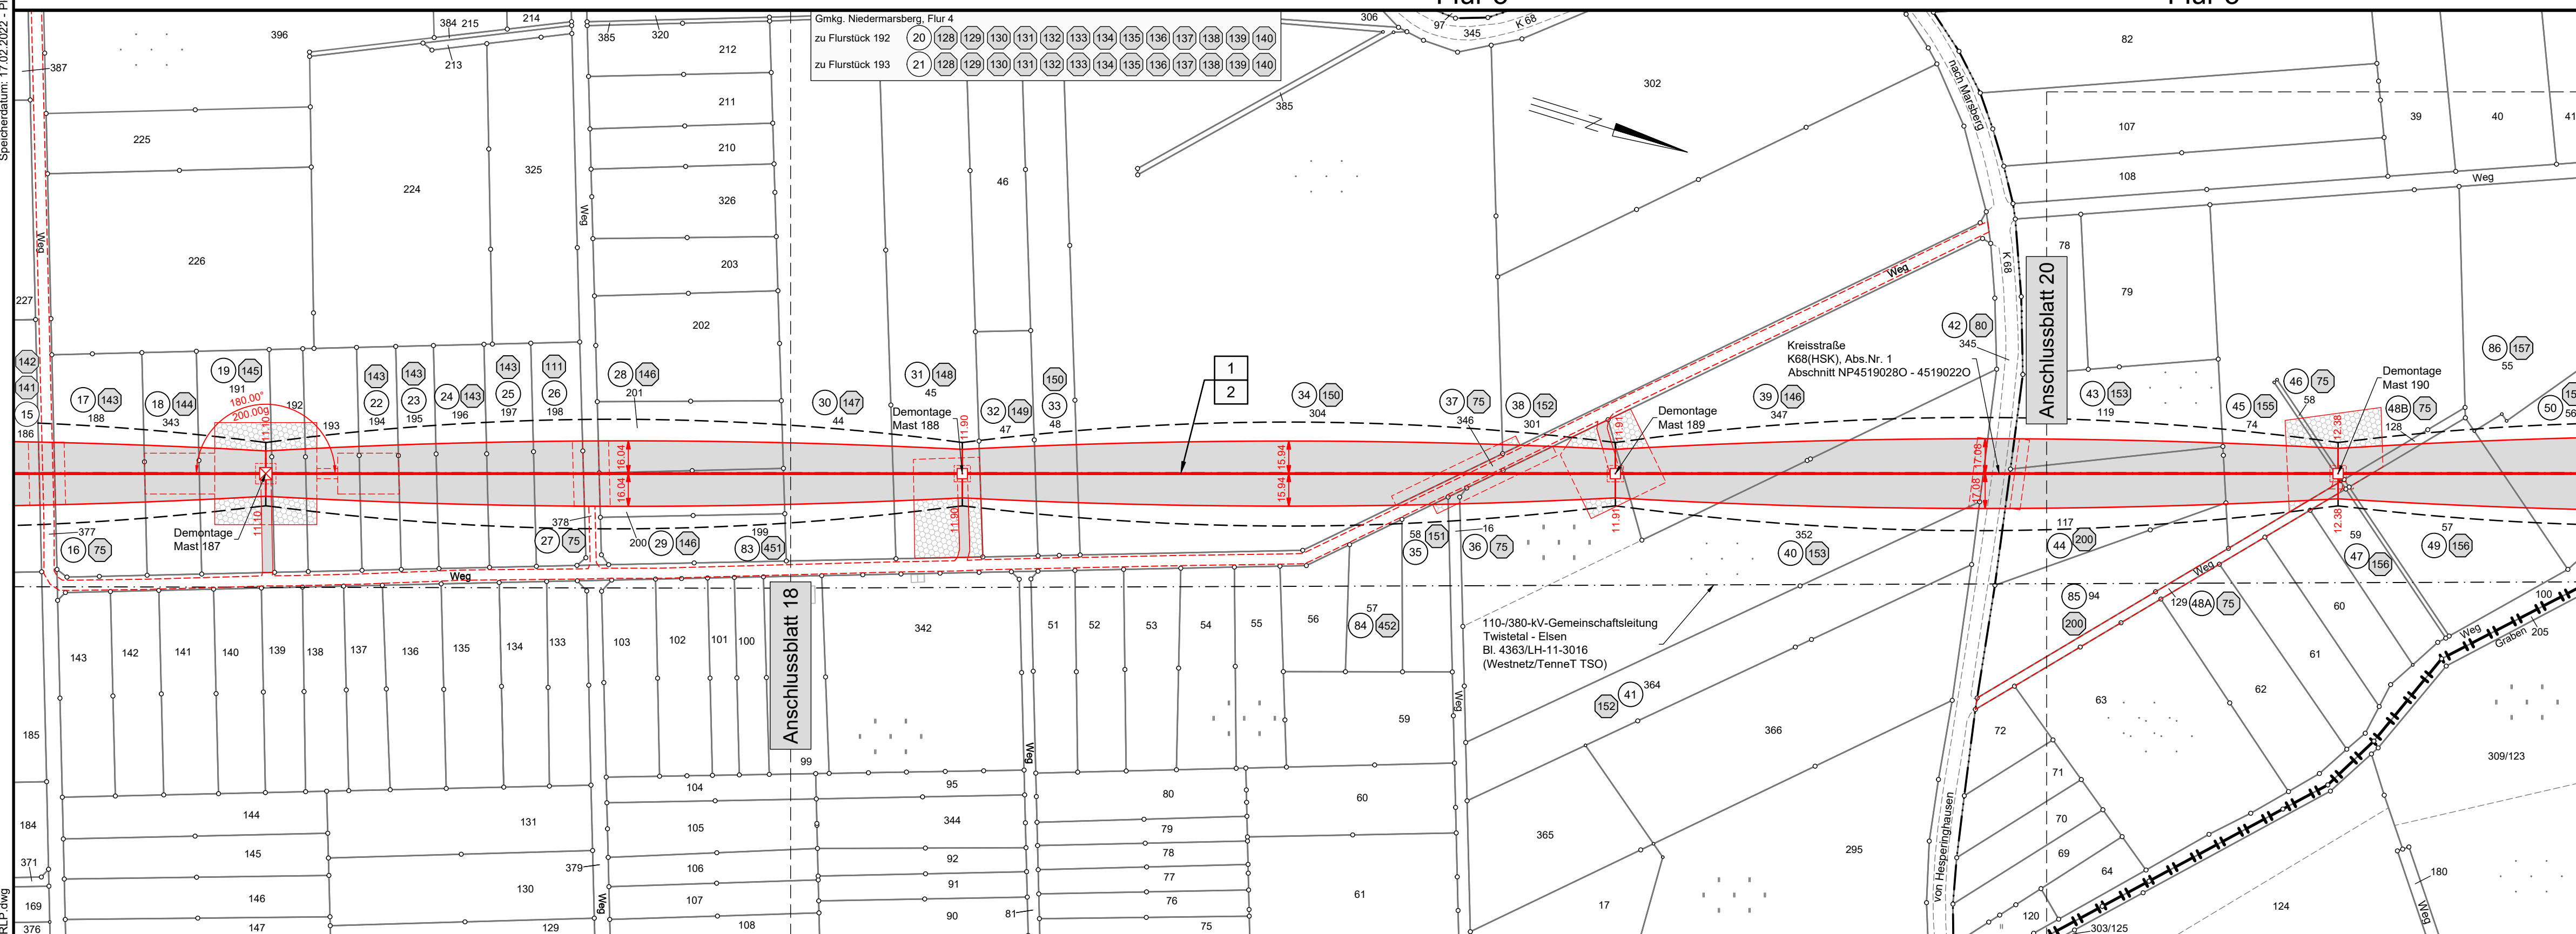

Rechtserwerbsplan

110-kV-Leitung

Twistetal - Paderborn/S

LH-11-1205

Mast Nr. 52 - Mast Nr. 55

Legende:

	Mastnummer		Länge von Mast zu Mast
	Masttyp temp. Zuwegung		Schutzbereich (Bestand)
	Masttyp dauerhafte Zuwegung		Trassenachse
	mögliche Fundament		Arbeitsfläche
	mögliche Fundament		Bemaßung des Schutzbereiches
	Arbeitsfläche		mögliche Fundament
	Schutzbereich (Neubau)		Arbeitsfläche
	Bemaßung des Schutzbereiches		mögliche Fundament

	Bauwerksnummer		Land
	Eigentümer Schlüsselnummer		Kreis
	Grundstücksordnungsnummer		Stadt/Gem.
	Flurstücksnummer		Gemarkung
	Tragmast (Bestand)		Flur
	Abspannmast (Bestand)		Flurstück
	Abspannmast (Neubau)		Flurbereinigung
	Tragmast (Neubau)		Rückbau Hoch- und Mittelsp.-Ltg.
	Mast (Rückbau)		

Quellvermerk: Hessische Verwaltung für Bodenmanagement und Geoinformation © 2017-2021
Land NRW - Hochsauerlandkreis (2017-2021) Datenlizenz Deutschland - Namensnennung - Version 2.0 (www.govdata.de/dl-de/by-2-0)

Planfeststellungsunterlage

Index	Datum	Gezeichnet	Änderung	Verweis	Maßstab	Format
					1:2000	841x297
Zugehörigkeit				Verweis		
Technische Referenz				Erstellt durch	Genehmigt von	Erstelldatum
				K2 Engineering GmbH Kovacs / Fiemme	Avacon Netz GmbH U. Herrmann	20.12.2021
				Objektname	110-kV-Leitung Twistetal - Paderborn/S	
				Klassifikation	Rechtserwerbsplan	
				Titel		
				LH-11-1205, Mast Nr. 52 - Mast Nr. 55		
				Status		
				Gültig		
				Zahlteil		
				19		
				Blatt		
				58		

Land Nordrhein-Westfalen

Kreis Hochsauerlandkreis
Stadt Marsberg
Gemarkung Niedermarsberg

Flur 4

Land Hessen
LK Waldeck-Frankenberg
Stadt Diemelstadt
Gmkg. Hesperinghausen

Flur 2