


73 T1-21.00 - 280.7 -
74 T1-21.00 - 287.0 -
75 T1-21.00 - 281.9 -
76 T1-23.00 - 301.6 -
77 WA160-21.00

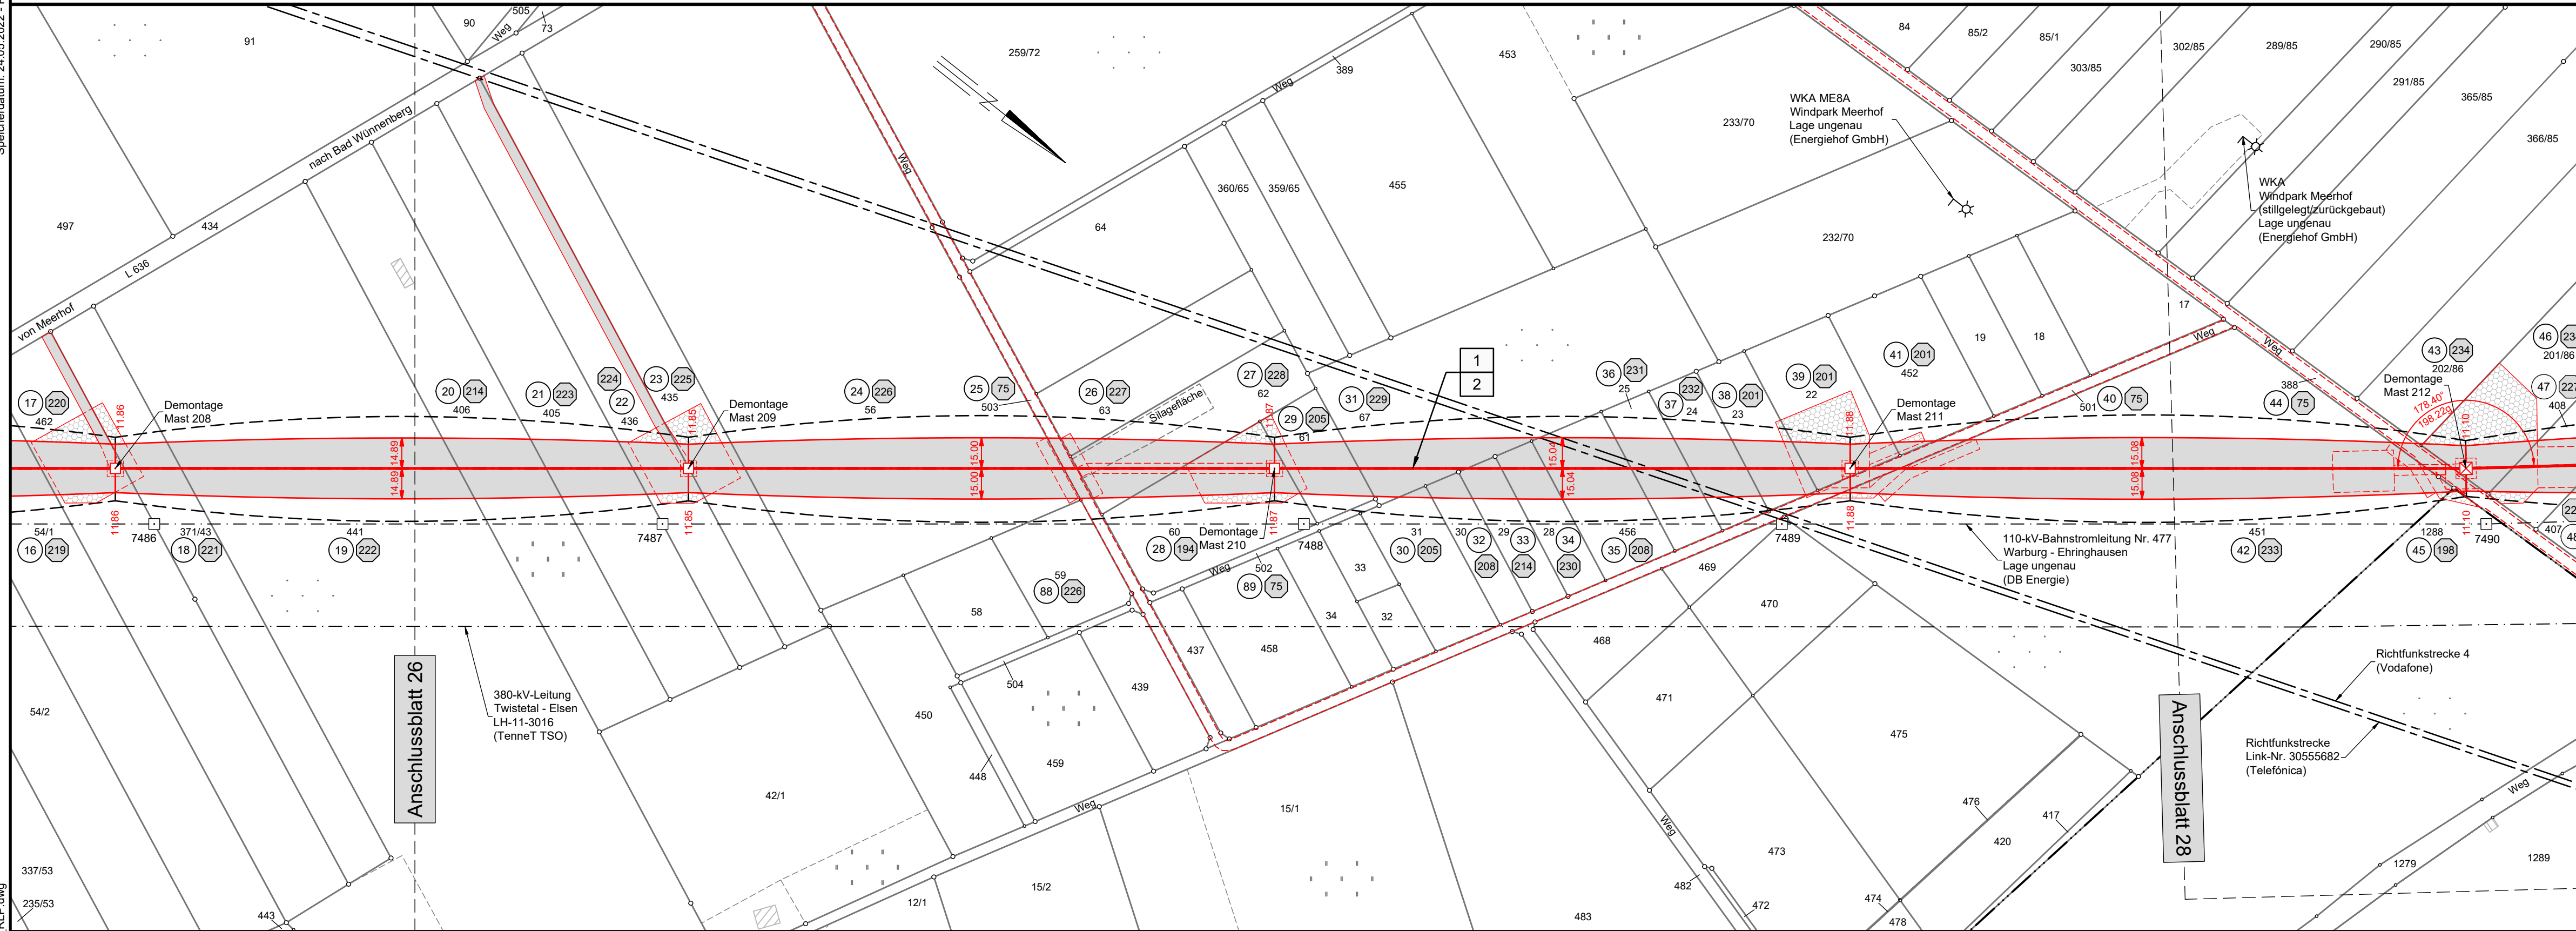

Flur 6

**Kreis Hochsauerlandkreis**  
**Stadt Marsberg**  
**Gemarkung Meerhof**

Flur 4

## Rechtserwerbsplan

### 110-kV-Leitung Twistetal - Paderborn/S LH-11-1205

Mast Nr. 73 - Mast Nr. 77

**Legende:**

<p>                 Mastnummer                  Masttyp                  temp. Zuwegung                  Schutzbereich                  dauerhafte Zuwegung                  Trassenachse                  Freileitung                  mögliches Fundament                  Schutzbereich                  Arbeitsfläche                  mögliches Fundament                  Schutzbereich                  Arbeitsfläche                  Bemaßung des Schutzbereiches             </p>	<p><b>Grenzen:</b></p> <table border="0" style="width: 100%;"> <tr> <td>Land</td> <td></td> </tr> <tr> <td>Kreis</td> <td></td> </tr> <tr> <td>Stadt/Gem.</td> <td></td> </tr> <tr> <td>Gemarkung</td> <td></td> </tr> <tr> <td>Flur</td> <td></td> </tr> <tr> <td>Flurstück</td> <td></td> </tr> <tr> <td>Flurbereinigung</td> <td></td> </tr> <tr> <td>Rückbau Hoch- und Mittelsp.-Ltg.</td> <td></td> </tr> </table>	Land		Kreis		Stadt/Gem.		Gemarkung		Flur		Flurstück		Flurbereinigung		Rückbau Hoch- und Mittelsp.-Ltg.		<p><b>Legende (continued):</b></p> <table border="0" style="width: 100%;"> <tr> <td></td> <td>Bauwerksnummer</td> </tr> <tr> <td></td> <td>Eigentümer Schlüsselnummer</td> </tr> <tr> <td></td> <td>Grundstücksordnungsnummer</td> </tr> <tr> <td></td> <td>Flurstücksnummer</td> </tr> <tr> <td></td> <td>Tragmast (Bestand)</td> </tr> <tr> <td></td> <td>Abspannmast (Bestand)</td> </tr> <tr> <td></td> <td>Abspannmast (Neubau)</td> </tr> <tr> <td></td> <td>Tragmast (Neubau)</td> </tr> <tr> <td></td> <td>Mast (Rückbau)</td> </tr> </table>		Bauwerksnummer		Eigentümer Schlüsselnummer		Grundstücksordnungsnummer		Flurstücksnummer		Tragmast (Bestand)		Abspannmast (Bestand)		Abspannmast (Neubau)		Tragmast (Neubau)		Mast (Rückbau)
Land																																				
Kreis																																				
Stadt/Gem.																																				
Gemarkung																																				
Flur																																				
Flurstück																																				
Flurbereinigung																																				
Rückbau Hoch- und Mittelsp.-Ltg.																																				
	Bauwerksnummer																																			
	Eigentümer Schlüsselnummer																																			
	Grundstücksordnungsnummer																																			
	Flurstücksnummer																																			
	Tragmast (Bestand)																																			
	Abspannmast (Bestand)																																			
	Abspannmast (Neubau)																																			
	Tragmast (Neubau)																																			
	Mast (Rückbau)																																			

Quellvermerk:  
Land NRW - Hochsauerlandkreis (2017-2021) Datenlizenz Deutschland - Namensnennung - Version 2.0 ([www.govdata.de/dl-de/by-2-0](http://www.govdata.de/dl-de/by-2-0))

Planfeststellungsunterlage						
Index	Datum	Gezeichnet	Änderung	Verweis	Maßstab	Format
Zugehörigkeit			Verweis		1:2000	Format 841x297
Technische Referenz		Erstellt durch K2 Engineering GmbH Kovacs / Fiemme	Genehmigt von Avacon Netz GmbH U. Herrmann		Erstelldatum 20.12.2021	Status Gültig Zahlteil 27 Blatt 58
<b>avacon</b>		Objektname 110-kV-Leitung Twistetal - Paderborn/S Klassifikation Rechtserwerbsplan				
ID	Titel LH-11-1205, Mast Nr. 73 - Mast Nr. 77					