

Speicherdatum: 17.02.2022 - Plotdatum: 17.02.2022

82
WEZ160spez-25.00-20.00

- 317.1 -


83
T1-25.00

- 309.4 -

84
T1-25.00

- 325.9 -

85
T1-23.00

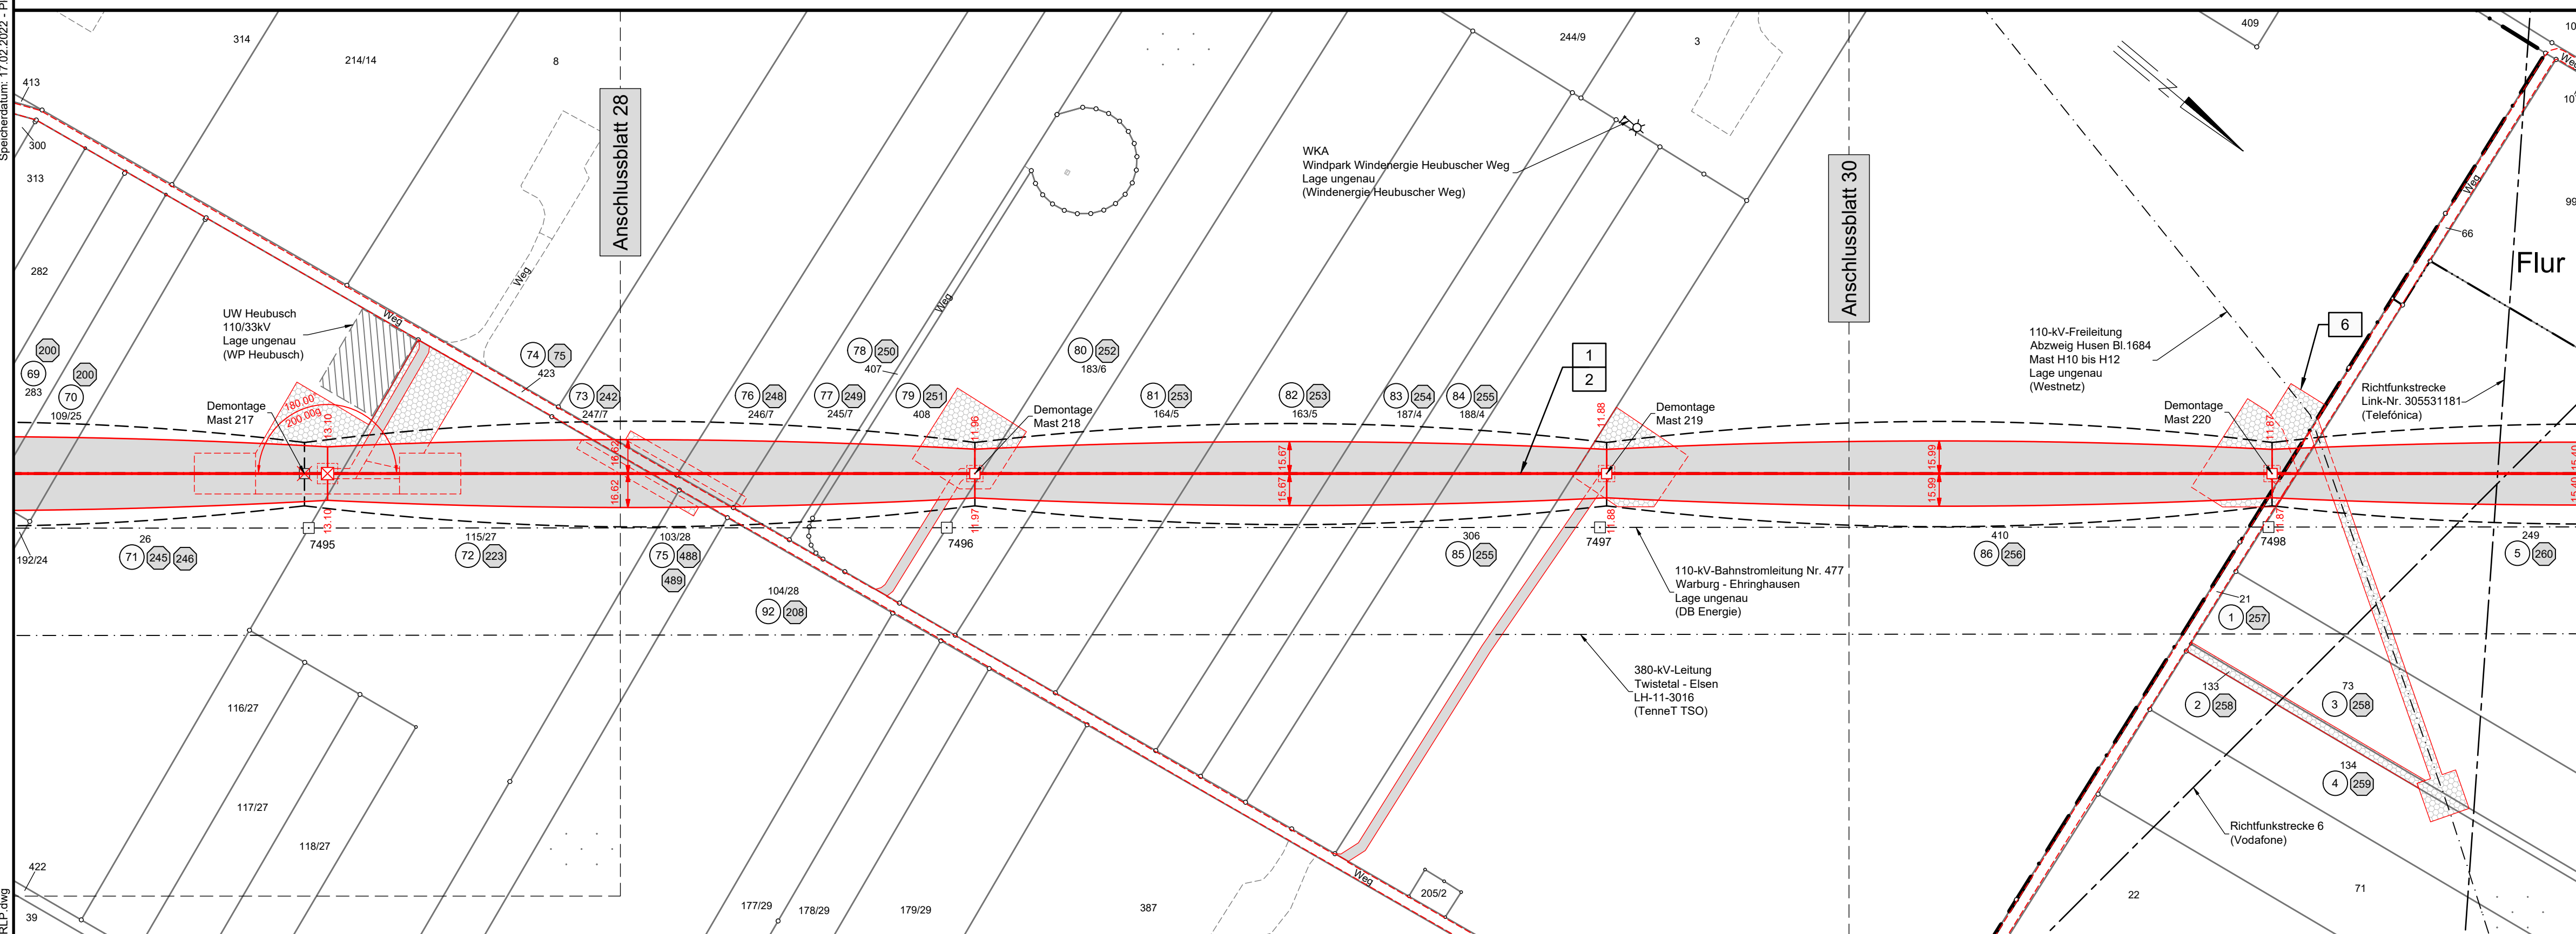

Kreis Hochsauerlandkreis
Stadt Marsberg
Gemarkung Meerhof

Flur 2

Kreis Paderborn
Stadt Bad Wünnenberg
Gemarkung Elisenhof

Flur 2

avacon

Abschnitt B
Anlage 11.2

Rechtserwerbsplan 110-kV-Leitung Twistetal - Paderborn/S LH-11-1205

Mast Nr. 82 - Mast Nr. 85

Legende:

	Mastnummer		Länge von Mast zu Mast		Bauwerksnummer
	Masttyp		Schutzbereich		Eigentümer
	temp. Zuwegung		dauerhafte Zuwegung		Grundstücksnummer
	Arbeitsfläche		Trassenachse		Flurstücksnummer
	mögliches Fundament		Freileitung		Tragmast (Bestand)
	Schutzbereich (Neubau)		Bemaßung des Schutzbereiches		Abspannmast (Bestand)
	Arbeitsfläche (Neubau)				Abspannmast (Neubau)
	Mast (Rückbau)				Tragmast (Neubau)

Quellvermerk:
Land NRW - Hochsauerlandkreis (2017-2021) Datenlizenz Deutschland - Namensnennung - Version 2.0 (www.govdata.de/dl-de/by-2-0)
Land NRW - Landkreis Paderborn (2017-2021) Datenlizenz Deutschland - Namensnennung - Version 2.0 (www.govdata.de/dl-de/by-2-0)

Planfeststellungsunterlage

Index	Datum	Gezeichnet	Änderung	Zugehörigkeit		Verweis	Maßstab	Format
							1:2000	841x297
Technische Referenz		Erstellt durch	Genehmigt von	Erstelldatum	Status	Zahlteil		
		K2 Engineering GmbH Kovacs / Fiemme	Avacon Netz GmbH U. Herrmann	20.12.2021	Gültig	29 Blatt 58		
avacon		Objektname 110-kV-Leitung Twistetal - Paderborn/S						
		Klassifikation Rechtserwerbsplan						
ID		Titel LH-11-1205, Mast Nr. 82 - Mast Nr. 85						