

85  
T1-23.00

- 304.0 -


86  
T1-23.00

- 244.2 -

87  
T1-31.00

- 354.4 -

88  
WA160-25.00

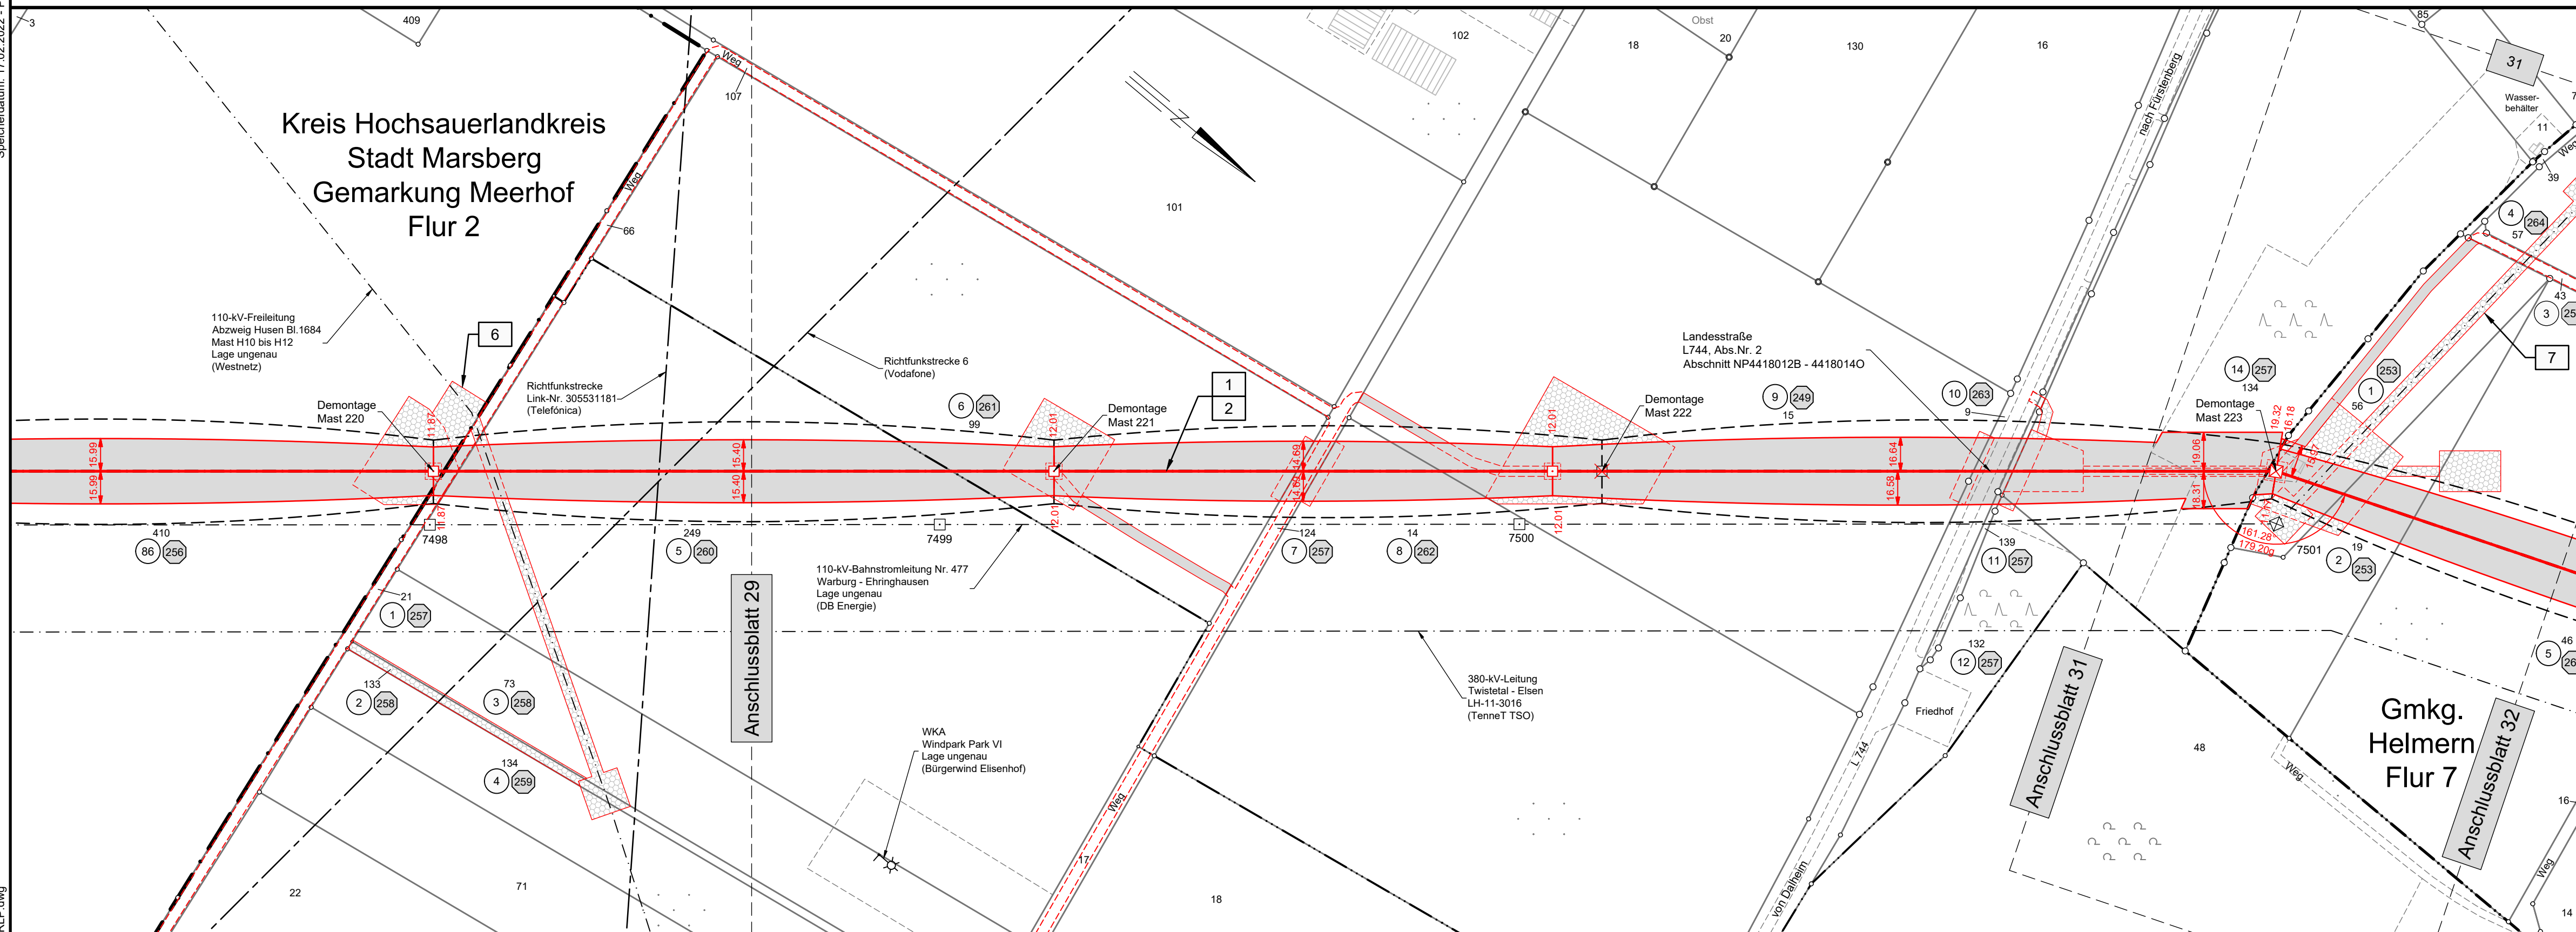

Kreis Paderborn  
Stadt Bad Wünnenberg  
Gemarkung Elisenhof

Flur 2

Flur 1

Flur 3

# Rechtserwerbsplan

## 110-kV-Leitung Twistetal - Paderborn/S LH-11-1205

Mast Nr. 85 - Mast Nr. 88

**Legende:**

<p>32 T1-29.00</p> <p>33 WA160-23.00</p> <p>Masttyp temp. Zuwegung</p> <p>Arbeitsfläche</p> <p>mögliches Fundament</p> <p>Schutzbereich (Neubau)</p>	<p>Mastnummer</p> <p>Länge von Mast zu Mast</p> <p>Schutzbereich dauerhafte Zuwegung</p> <p>Freileitung</p> <p>Bemaßung des Schutzbereiches</p>	<p>1 Bauwerksnummer</p> <p>2 Eigentümer Schlüsselnummer</p> <p>3 Grundstücksordnungsnummer</p> <p>37 Flurstücksnummer</p> <p>Tragmast (Bestand)</p> <p>Abspannmast (Bestand)</p> <p>Abspannmast (Neubau)</p> <p>Tragmast (Neubau)</p> <p>Mast (Rückbau)</p>	<p><b>Grenzen:</b></p> <p>Land</p> <p>Kreis</p> <p>Stadt/Gem.</p> <p>Gemarkung</p> <p>Flur</p> <p>Flurstück</p> <p>Flurbereinigung</p> <p>Rückbau Hoch- und Mittelsp.-Ltg.</p>
--	---	---	--

Quellvermerk:  
Land NRW - Hochsauerlandkreis (2017-2021) Datenlizenz Deutschland - Namensnennung - Version 2.0 ([www.govdata.de/dl-de/by-2-0](http://www.govdata.de/dl-de/by-2-0))  
Land NRW - Landkreis Paderborn (2017-2021) Datenlizenz Deutschland - Namensnennung - Version 2.0 ([www.govdata.de/dl-de/by-2-0](http://www.govdata.de/dl-de/by-2-0))

### Planfeststellungsunterlage

Index	Datum	Gezeichnet	Änderung
Zugehörigkeit			Verweis
Technische Referenz			Maßstab
Erstellt durch			Format
Genehmigt von			1:2000
Erstelldatum			841x297
Status			
Zahlteil			
Objektname			
Klassifikation			
Rechtserwerbsplan			
Titel			
LH-11-1205, Mast Nr. 85 - Mast Nr. 88			