



LBP-Bericht
Bestands- und Konfliktplan
110-kV-Leitung
Twistetal - Paderborn/S

LH-11-1205

Mast Nr. 47 - Mast Nr. 52

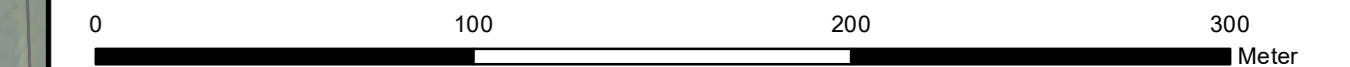


Quellvermerk: Hessische Verwaltung für Bodenmanagement und Geoinformation © 2020

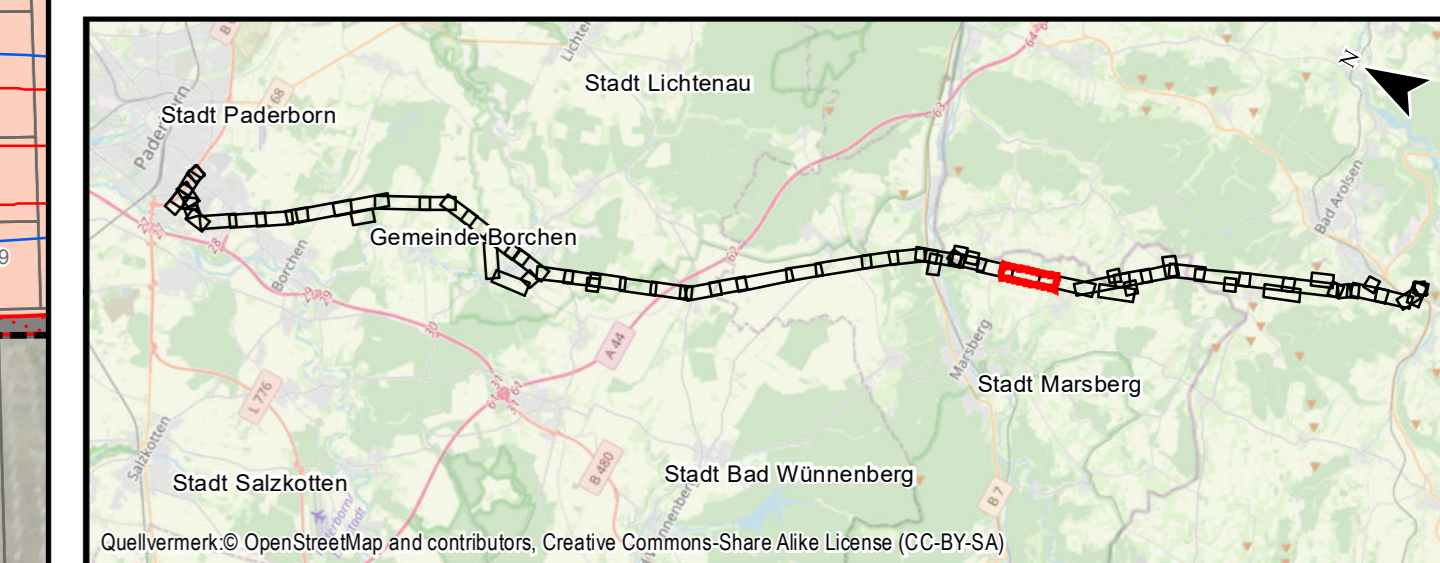

Quellvermerk: © OpenStreetMap and contributors, Creative Commons-Share Alike License (CC-BY-SA)

Auftraggeber: **avacon**
Avacon AG
Schillerstraße 3
38350 Helmstedt

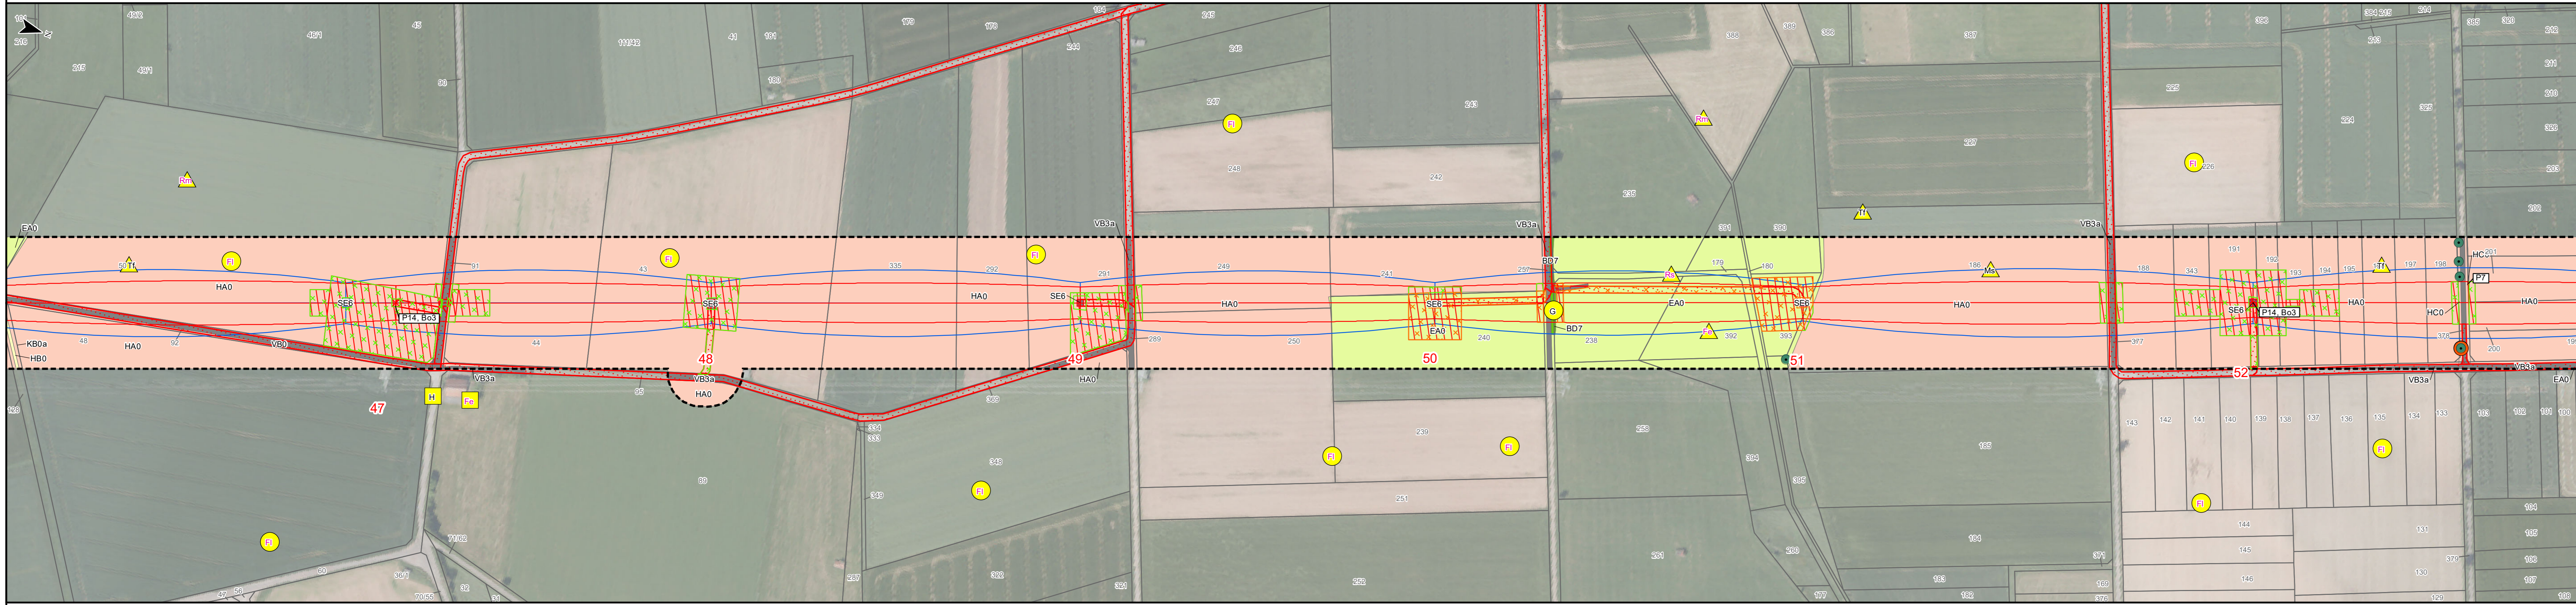

Index	Datum	Gezeichnet	Änderungen	Datum:	Name:
				Bearbeitet: Mai 2022	TM, EF
				Gezeichnet: Mai 2022	GN
				Geprüft: Mai 2022	GR
				Anhang 2 Blatt: 18/58	
Proj.-Nr.: 1231				Maßstab: 1:2000	
				Blattgröße: 29,70 cm x 118,90 cm	

Planverfasser: Planungs-Gemeinschaft GbR **LaReG** Landschaftsplanung
Dipl.-Ing. Ruth Peschk-Hawtree Prof. Dr. Gunnar Rehfeldt
Landschaftsarchitektin Dipl. Biologe
Helmstedter Straße 55A 38126 Braunschweig
Telefon 0531-707156-00 Telefax 0531-707156-15
Internet www.lareg.de E-Mail info@lareg.de