



**LBP-Bericht
Maßnahmenplan
110-kV-Leitung
Twistetal - Paderborn/S**

LH-11-1205


Mast Nr. 47 - Mast Nr. 52

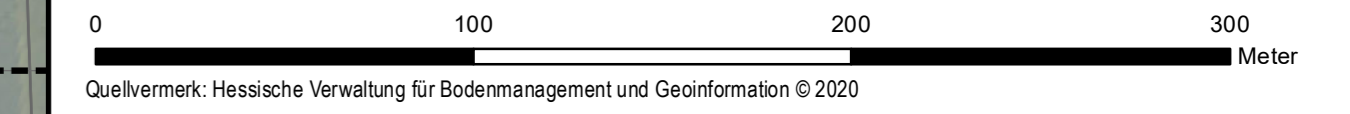

Quellvermerk: Hessische Verwaltung für Bodenmanagement und Geoinformation © 2020

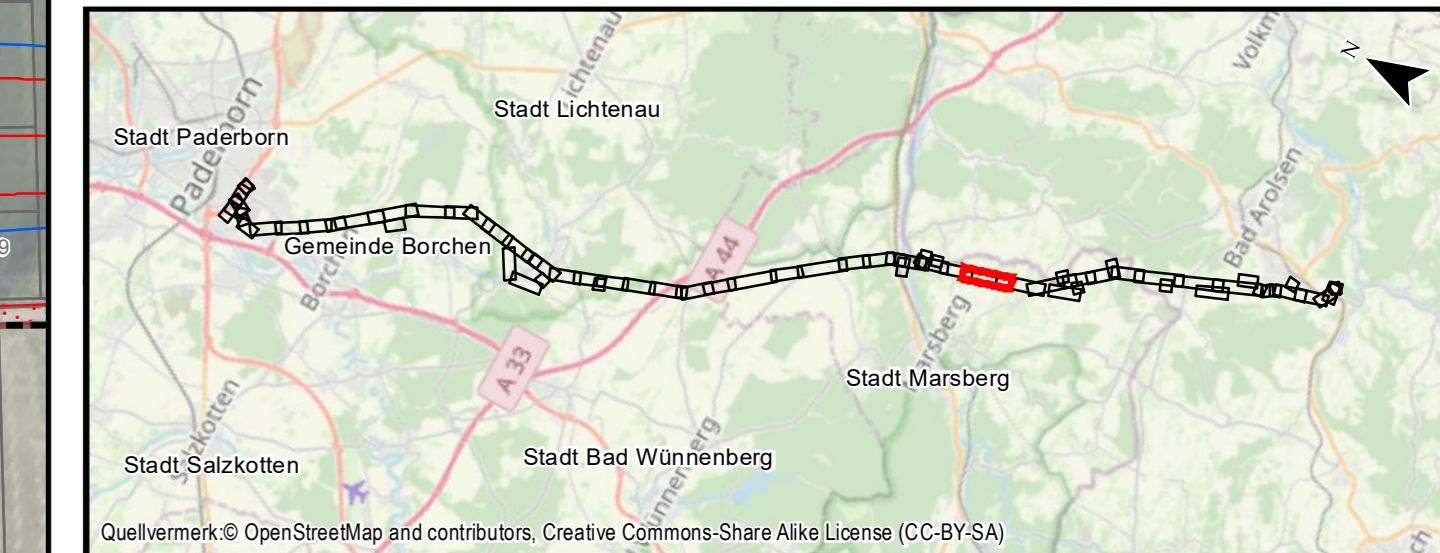

Auftraggeber: **avacon**
Avacon AG
Schillerstraße 3
38350 Helmstedt

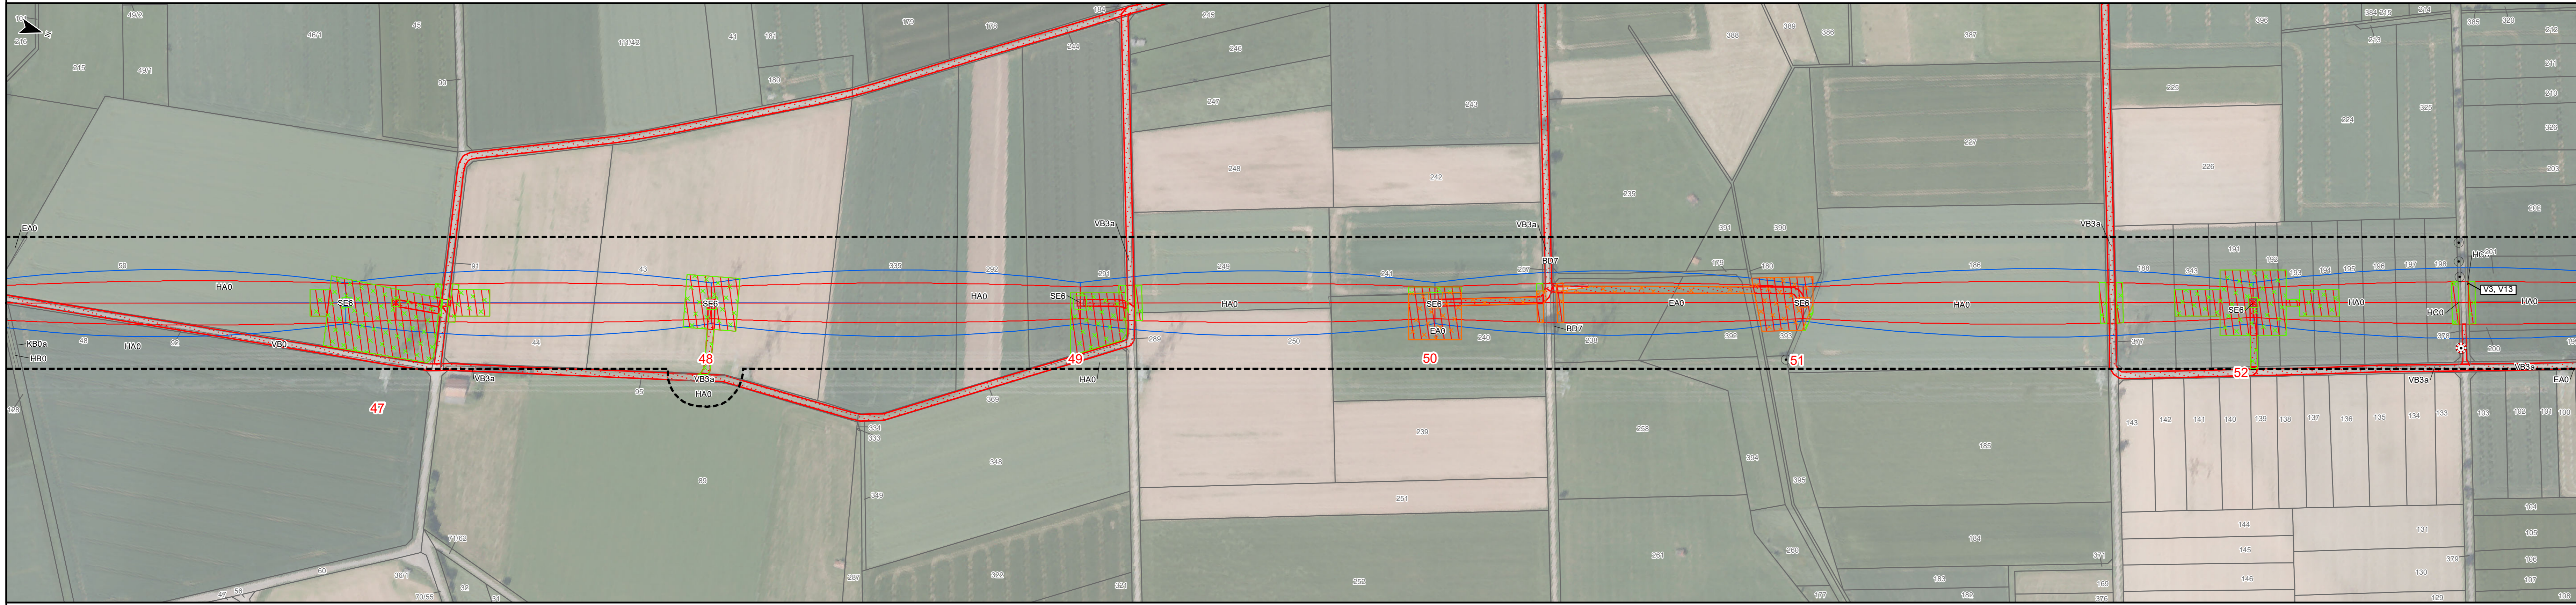

Index	Datum	Gezeichnet	Änderungen	Datum:	Name:
				Bearbeitet: Mai 2022	TM, EF
				Gezeichnet: Mai 2022	GN
				Geprüft: Mai 2022	GR
				Anhang 3 Blatt: 18/58	
Proj.-Nr.: 1231				Maßstab: 1:2000	
				Blattgröße: 29,70 cm x 118,90 cm	

Planverfasser: **LaReG**
Planungs-Gemeinschaft GbR
Dipl.-Ing. Ruth Peschk-Hawtree
Landschaftsarchitektin
Helmstedter Straße 55A
Telefon 0531-707156-00
Internet www.lareg.de

Landschaftsplanung
Rekultivierung
Grünplanung
Prof. Dr. Gunnar Rehfeldt
Dipl. Biologe
38126 Braunschweig
Telefax 0531-707156-15
E-Mail info@lareg.de