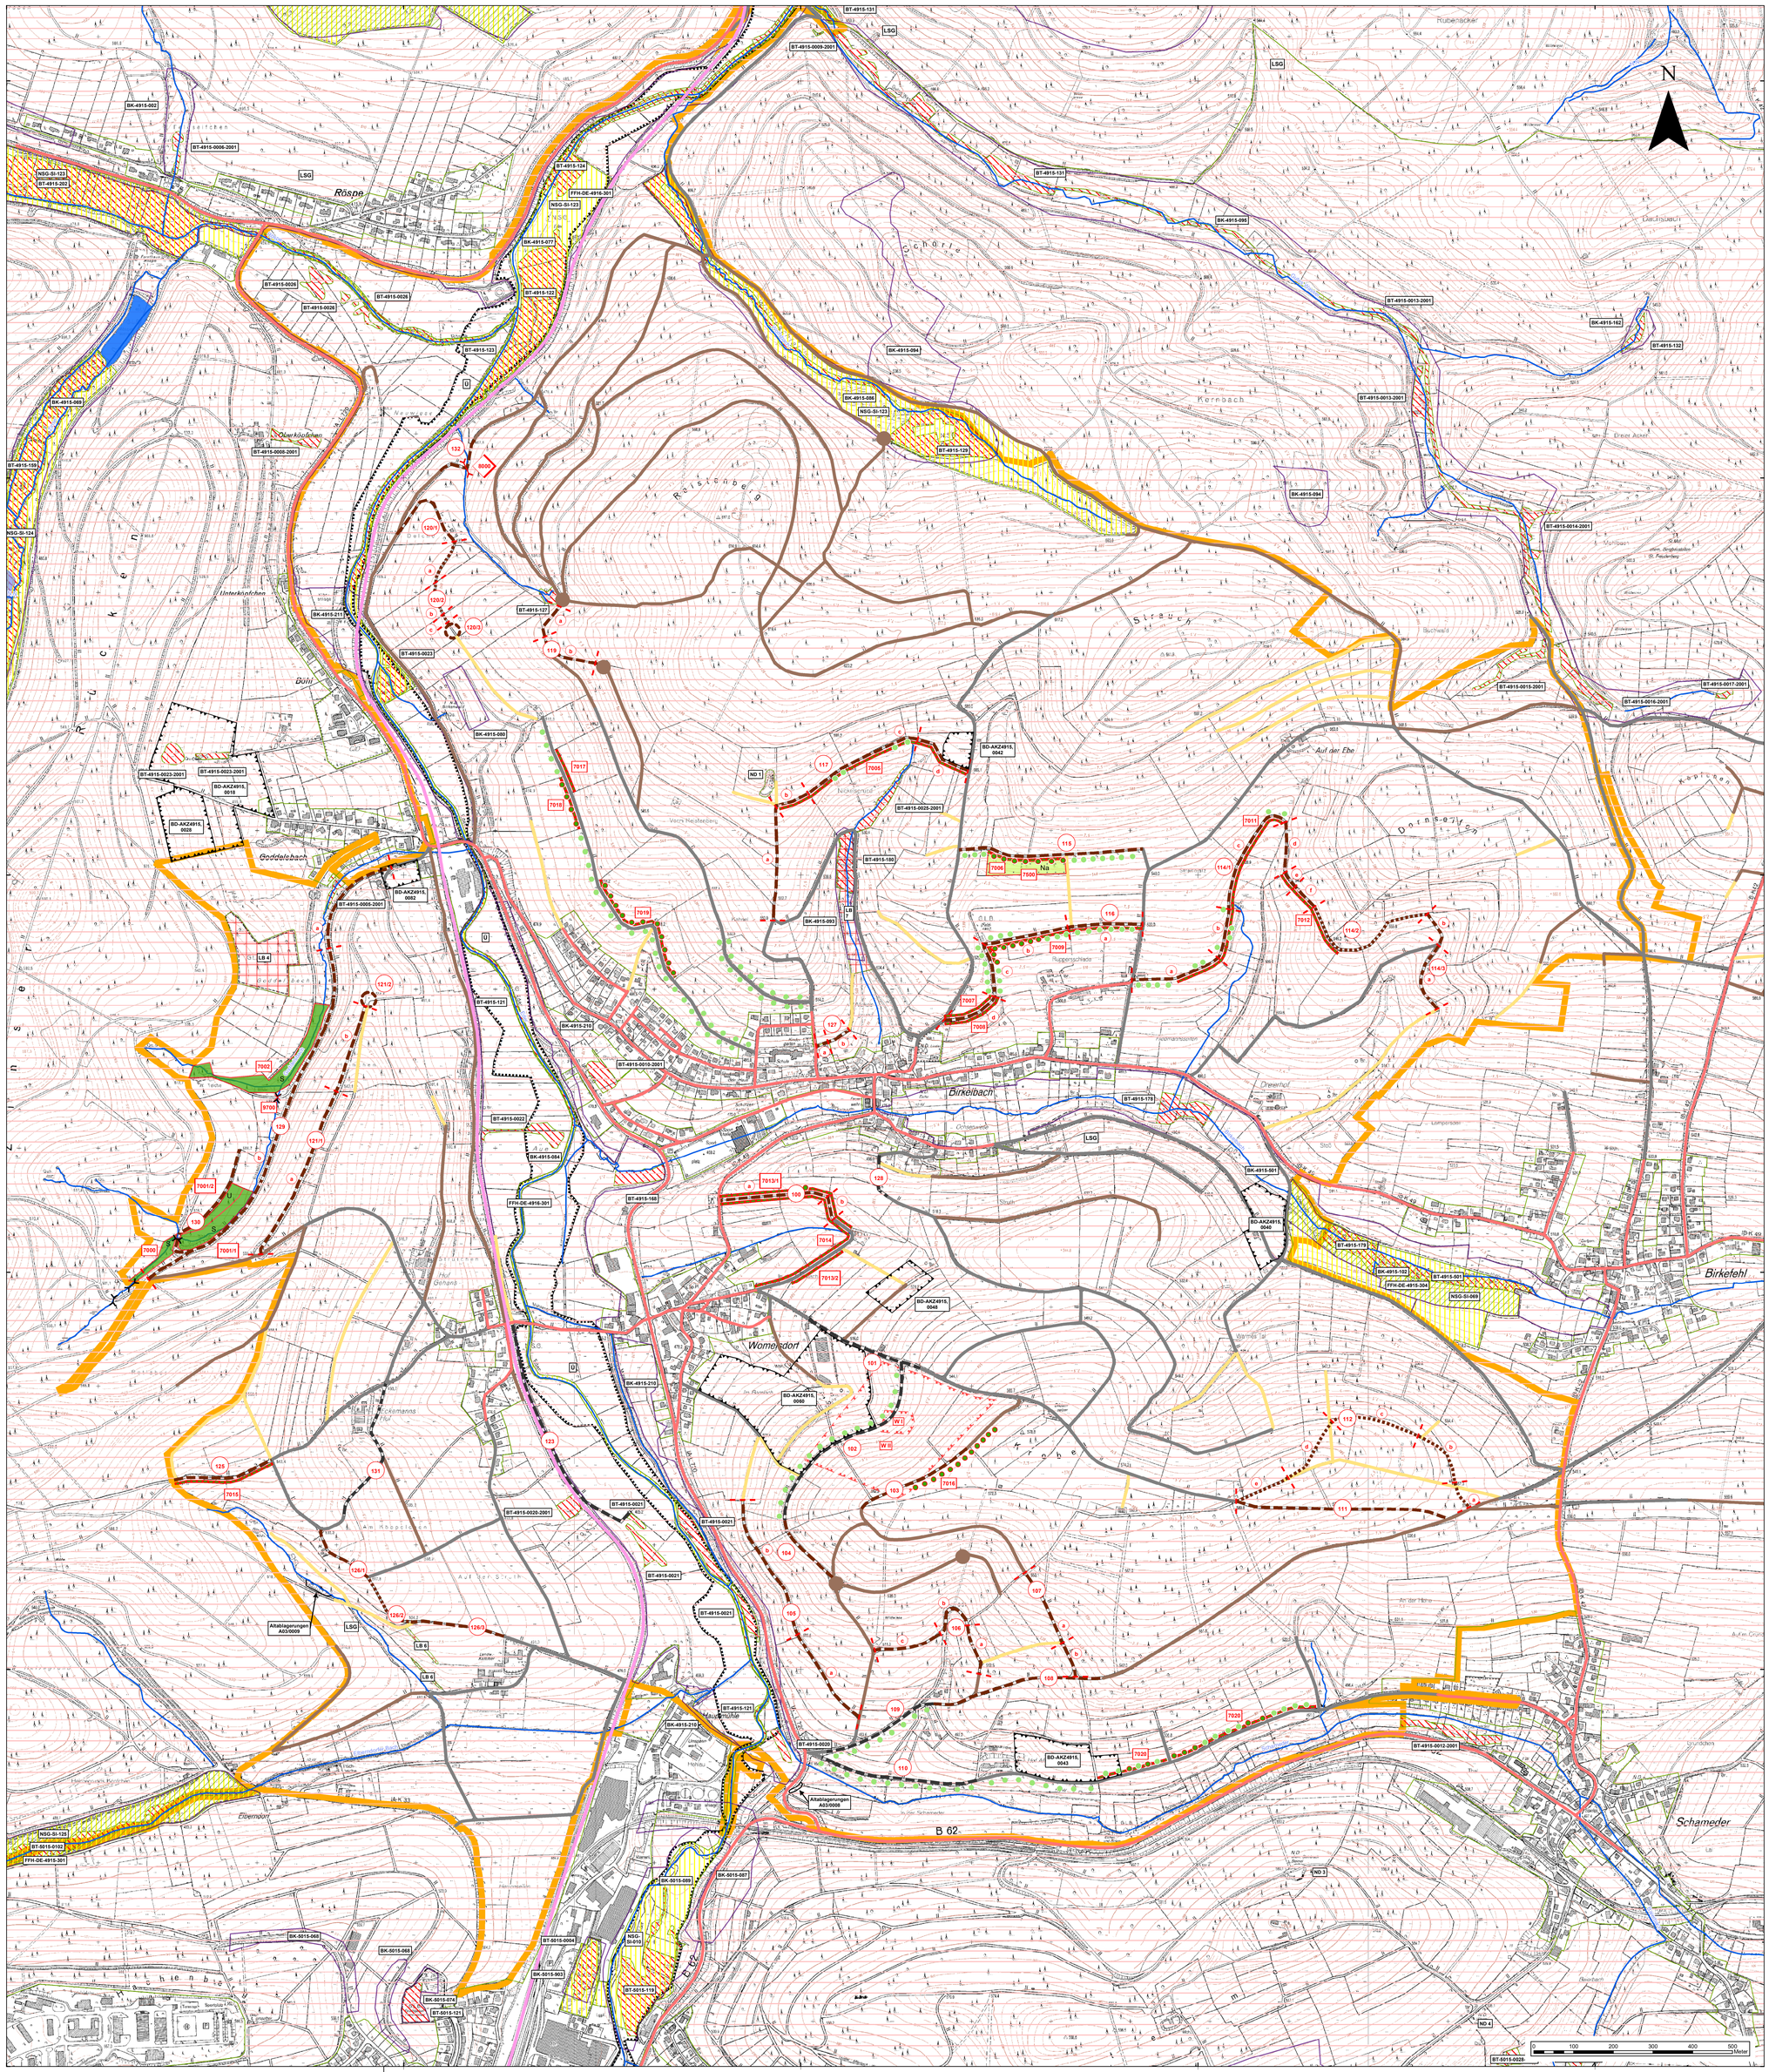

Legende

zur Karte zum Plan nach § 41 Flurbereinigungsgesetz (FlurbG)

Bestand / Planungen Dritter Feststellungsbezogene Anlagen

Die feststellungsbezogenen Anlagen sind in der Karte nummeriert

vorhanden geplant

Verkehrsanlagen

- Schienenwege
- Öffentliche Straße
- Befestigter Weg mit Bindemittel
  - Ausbau
  - Neubau
- Befestigter Weg ohne Bindemittel
  - Ausbau
  - Neubau
- Unbefestigter Weg
  - Ausbau
  - Neubau
- Sonst. Weg (Fuß-, Rad-, Reitweg)
  - Ausbau
  - Neubau
- >> 8% >> Längsgefälle (Maximum; Gefälle in Pfeilrichtung)
- Hoflagerplatz
- Wendemöglichkeit
- Zufahrt zu öffentlichen Straßen
- Wege-Seitengraben
- Abfuhrrichtung
- P Parkplatz
- Nummer der Verkehrsanlage
- Fremdplanung / Planung Dritter

Gewässer

- Fließendes Gewässer
  - Ausbau / Renaturierung
  - Neubau / Verlegung
- Verrohrung, gemeinschaftlicher Dränsammler
- Wasseraufnahme
- Stehende Gewässer
  - HRB – Hochwasserrückhaltebecken
  - RRB – Regenrückhaltebecken
  - S – Sickerbecken
  - T – Teich, Tümpel
  - TS – Talsperren, Wasserspeicher
  - e.a. Anlagen mit Staudamm
- NSG Nummer des Gewässers
- F Fremdplanung / Planung Dritter

Bauwerke

- Furt
- Durchlass
- Brücke
- Ein- / Auslaufbauwerk
- Geröllfang
- Wehr
- Mauer
- Schranke
- Deich
- Sonstiges Bauwerk
- Nummer des Bauwerks
- Fremdplanung / Planung Dritter

Landschaftsgestaltende Anlagen

- Strauch
- Baum
- Hecke / Waldmantel aus Sträuchern und Bäumen
- Laubwald einschließlich Feldgehölz
  - E – Erstaufforstung
  - U – Waldumbau
  - S – Sukzession
- Grünland (Neuanlage / Wiederherstellung)
  - Ausgangsbestand:
    - Ac – Acker
    - Br – Brache
    - Ea – Extensivierung von Intensivgrünland
    - Na – Nadelwald
    - Wa – Weihnachtsbäume / Schmuckreisig
- Gehölzfreier Saum, Uferstreifen, Brache (flächenhaft)
- Gehölzfreier Saum (linienhaft)
- Blühstreifen (Pfeil nur bei wechselnder Lage)
- Sonstige landschaftsgestaltende Anlage
- 7001 Nummer der Kompensationsmaßnahme
- 7501 Nummer der Entwicklungsmaßnahme
- F Fremdplanung / Planung Dritter

Sonstige Angaben

- 6001 Nummer der Nutzungsartenänderung
- Zu beseitigende Anlage
- 9701 Nummer der zu beseitigenden Anlage
- Grenze der Anlage
- Eingriffsabschnitt mit Nummer
- Karteirungsabschnitt zur Eingriffsbeurteilung

Durch Planänderung im Plan nach § 41 FlurbG

- Nummer der geänderten / neuen Anlage
- Durch aktuelle Änderung ausfallend

*1 dargestellt in Karte 7.1 "Karte der Biotopverbundflächen"

Sonstige Darstellungen

(nicht planfeststellungsbezogen)

vorhanden geplant

Verkehrsanlagen

- Planung Dritter
  - Ausbau
  - Neubau

Grenzen

- Grenze des Flurbereinigungsgebiets
- Grenze angrenzendes Flurbereinigungsgebiet
- Bundesgrenze
- Landesgrenze
- Regierungsbezirksgrenze
- Kreisgrenze
- Gemeindegrenze

Nutzungsarten

- Acker
  - Ac - Acker
- Bewirtschaftungsrichtung
- Grünland
- Wald
- Abgrabung
- Sonderkultur
  - Hg – Hopfen
  - EG - Erwerbsgartenbau
  - Ba – Baumschule
  - Wa – Weinbau
  - Sp – Spargel
  - WBK – Weihnachtsbaumkultur
  - SR – Schmuckreisig

Hauptversorgungs- und entsorgungsleitungen

- Standort von Leitungsmast
- Oberirdische Leitung
  - F – Fernmeldeleitung
  - 20kv – Hochspannungsleitung mit Spannungsangabe
- Unterirdische Leitung
  - A – Abwasser
  - B – Beregnungsrohrleitung
  - E – Elektrokabel
  - G – Gas
  - P – Pipeline
  - S – Sonstige Leitung
  - W – Trinkwasser
  - 20kv – Hochspannungsleitung mit Spannungsangabe

Bauflächen nach Flächennutzungsplan

- Bauflächen (FNP)
- A Aussiedlung

Flächen für den Gemeinbedarf sowie für Ver- und Entsorgungsanlagen und für öffentliche Grünflächen

- Kläranlage
- Wasserbehälter
- Gullebehälter, -becken
- Pumpwerk
- Wasserwerk
- Brunnen
- Umformstation
- Friedhof
- Kleingärten
- Schutzhütte
- Ausgewiesener Rettungspunkt
- Sportplatz
- Spiel- und Liegewiese
- Campingplatz
- Grillplatz
- Biogasanlage
- Photovoltaikanlage
- Windkraftanlage
- Sonstige Flächen, sonstige Anlagen

Geschützte und schutzwürdige Gebiete und Objekte

- Grenze nach Naturschutzrecht
- Naturschutzgebiet (NSG)
- Landschaftsschutzgebiet (LSG)
- FFH-Gebiet (FFH), Vogelschutzgebiet (VSG)
- Naturpark (NTP), Nationalpark (NP)
- Geschütztes Biotop (BT)
- Geschützter Landschaftsbestandteil (LB)
- Naturdenkmal (ND) (Flächenobjekt, Punktobjekt)
- Schutzwürdiges Biotop, Biotopkatasterfläche (BK)
- Biotop-Verbundfläche herausragender Bedeutung (VB)*1
- Biotop-Verbundfläche von besonderer Bedeutung (VB)*1
- Grenze nach Wasserrecht
- Wasserschutzgebiet Zone I, II, III (W1)
- Heilquellenschutzgebiet (Q)
- Überschwemmungsgebiet (Ü)
- Grenze nach Denkmalschutzrecht
- Kulturdenkmal (KD)
- Bodendenkmal (BD)

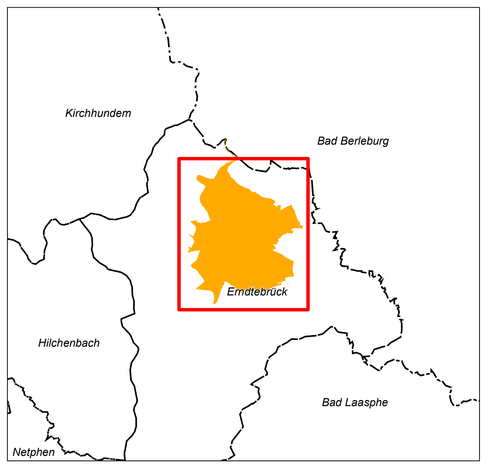

Bezirksregierung Arnsberg
Dezernat 33 Ländliche Entwicklung, Bodenordnung

Flurbereinigungsverfahren: **Womelsdorf**

Aktenzeichen: **6 17 01**

Teil 7, Nr. 7.3.4

Kartierungsabschnitte zur Eingriffsbeurteilung sowie geschützte und schutzwürdige Gebiete und Objekte

Maßstab 1:5000

Stand: 03.09.2020